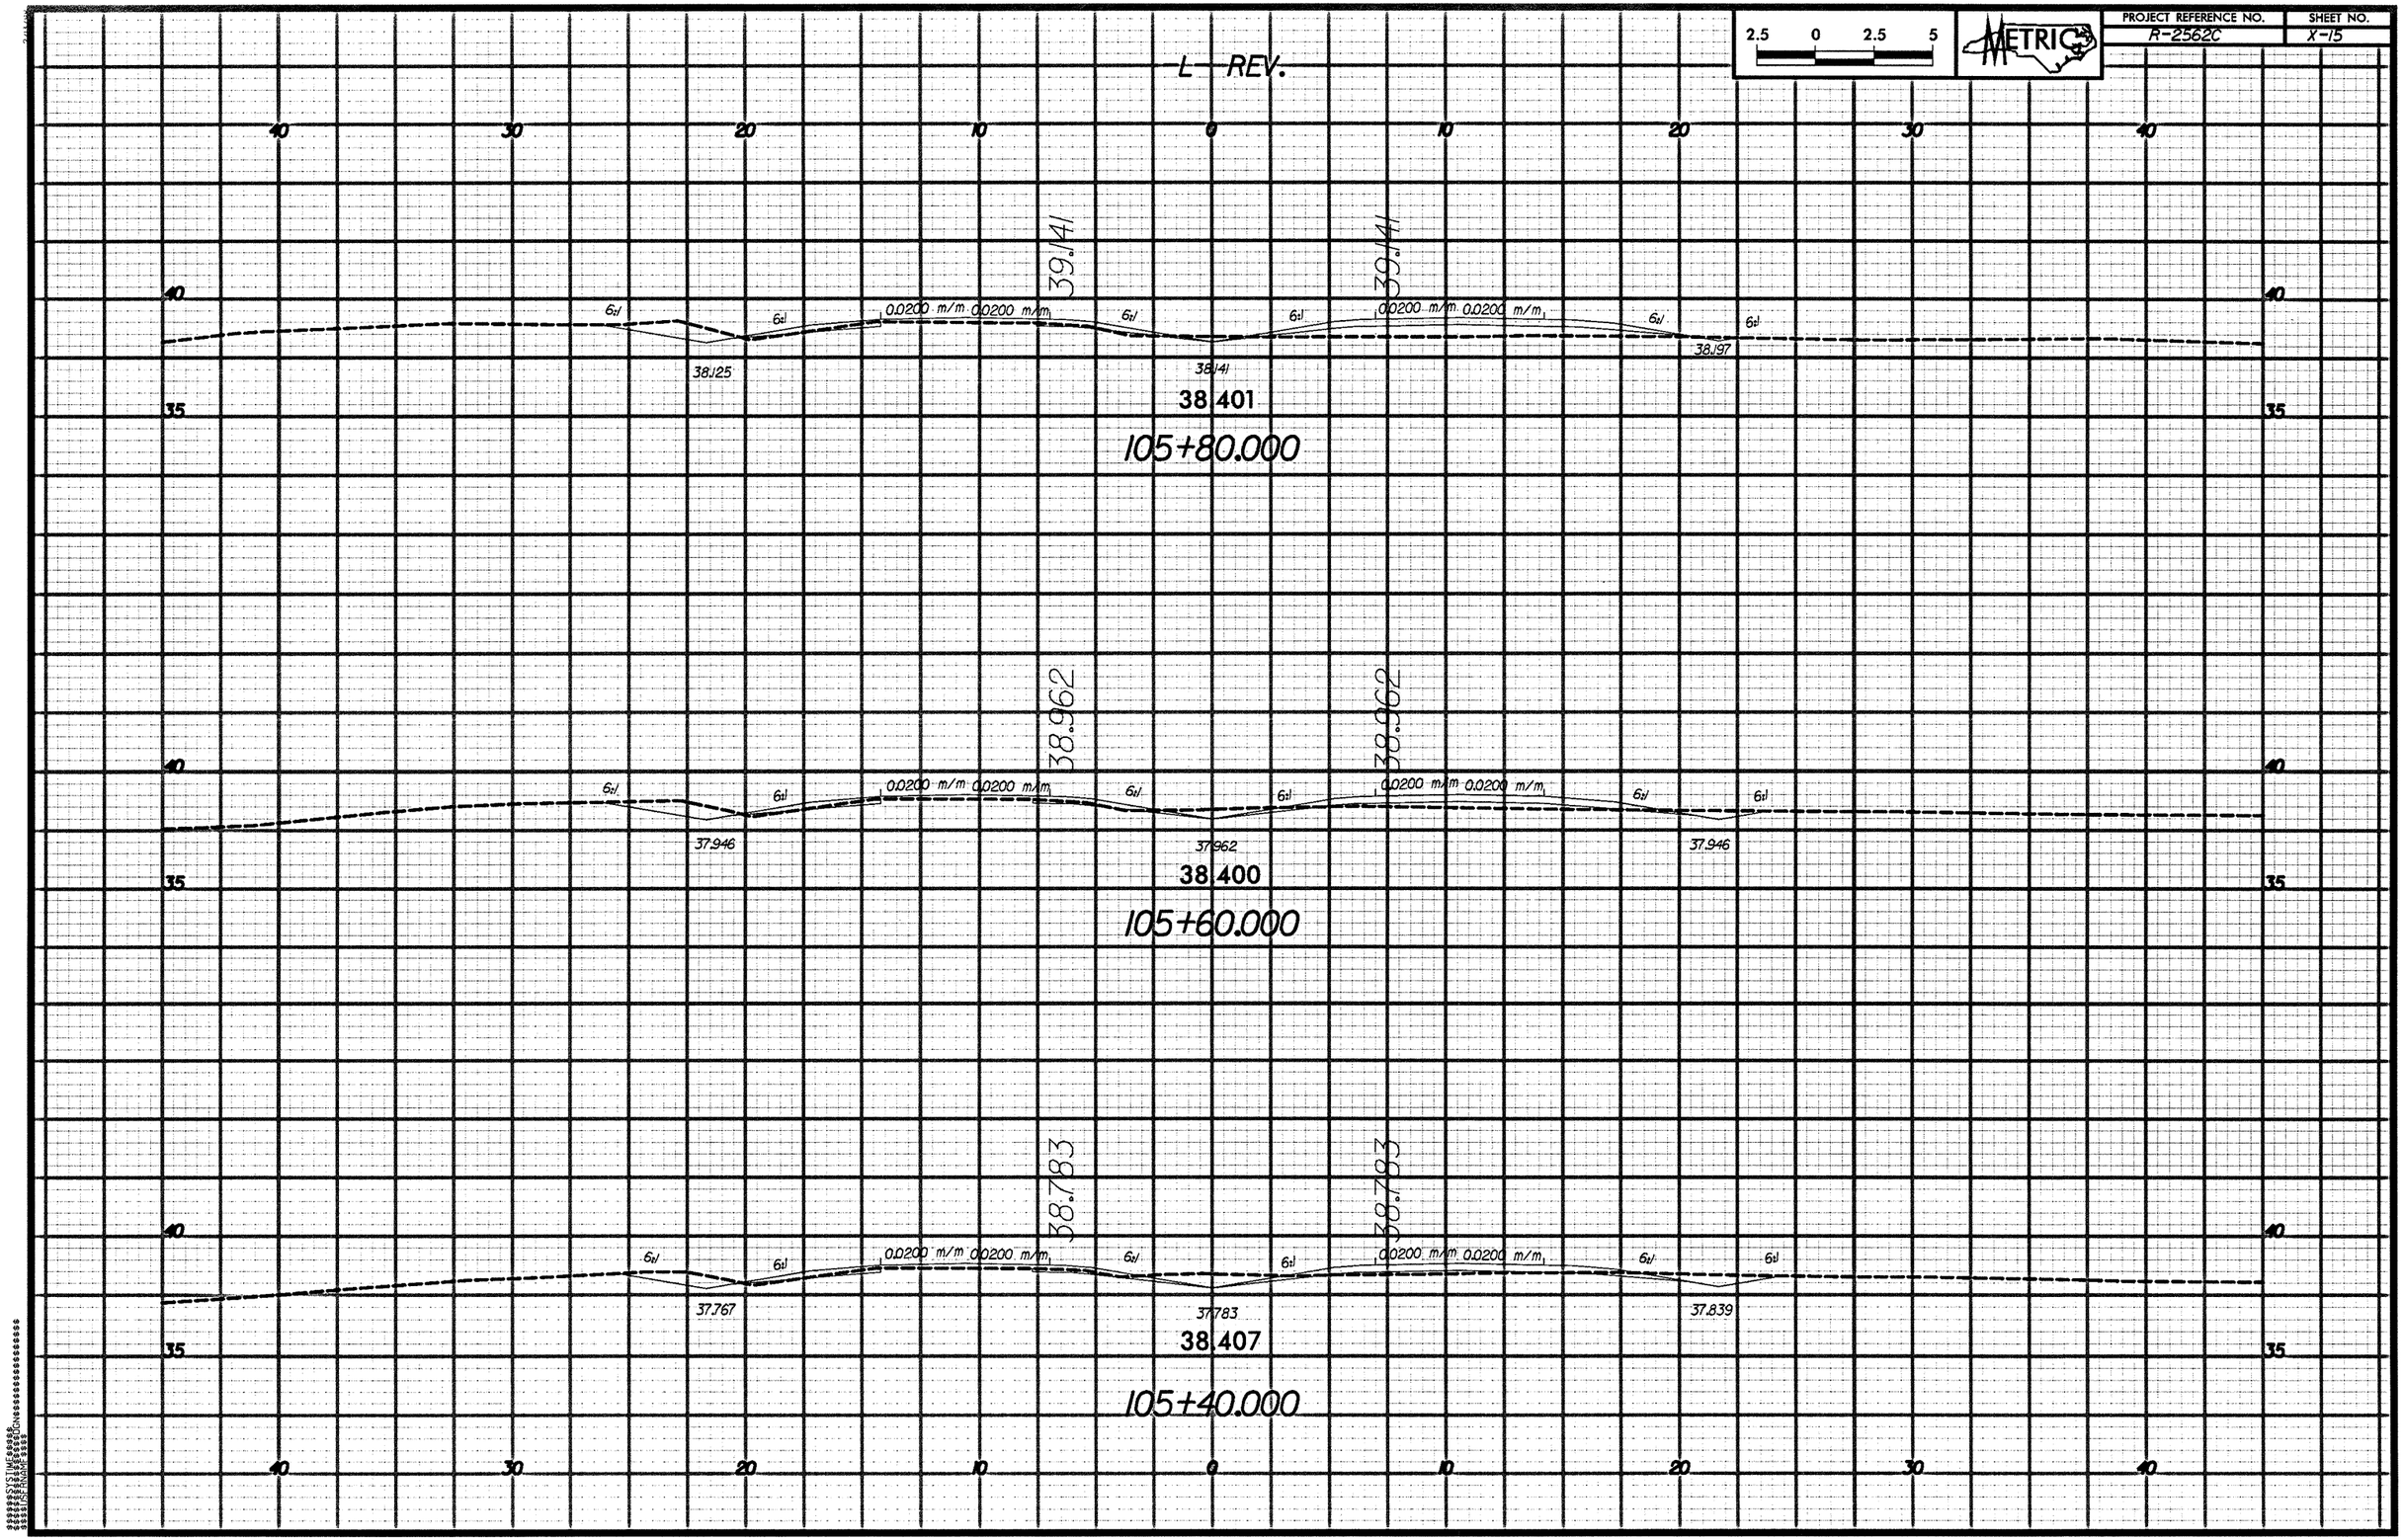

PROJECT REFERENCE NO.
R-2562C
SHEET NO.
X-15
METRIC
2.5 0 2.5 5
L REV.
39.141
39.141
0.0200 m/m 0.0200 m/m
38.125
38.141
38.197
38.401
105+80.000
38.962
38.962
37.946
37.962
37.946
38.400
105+60.000
38.783
38.783
37.767
37.783
37.839
38.407
105+40.000
40
30
20
10
0
10
20
30
40
35