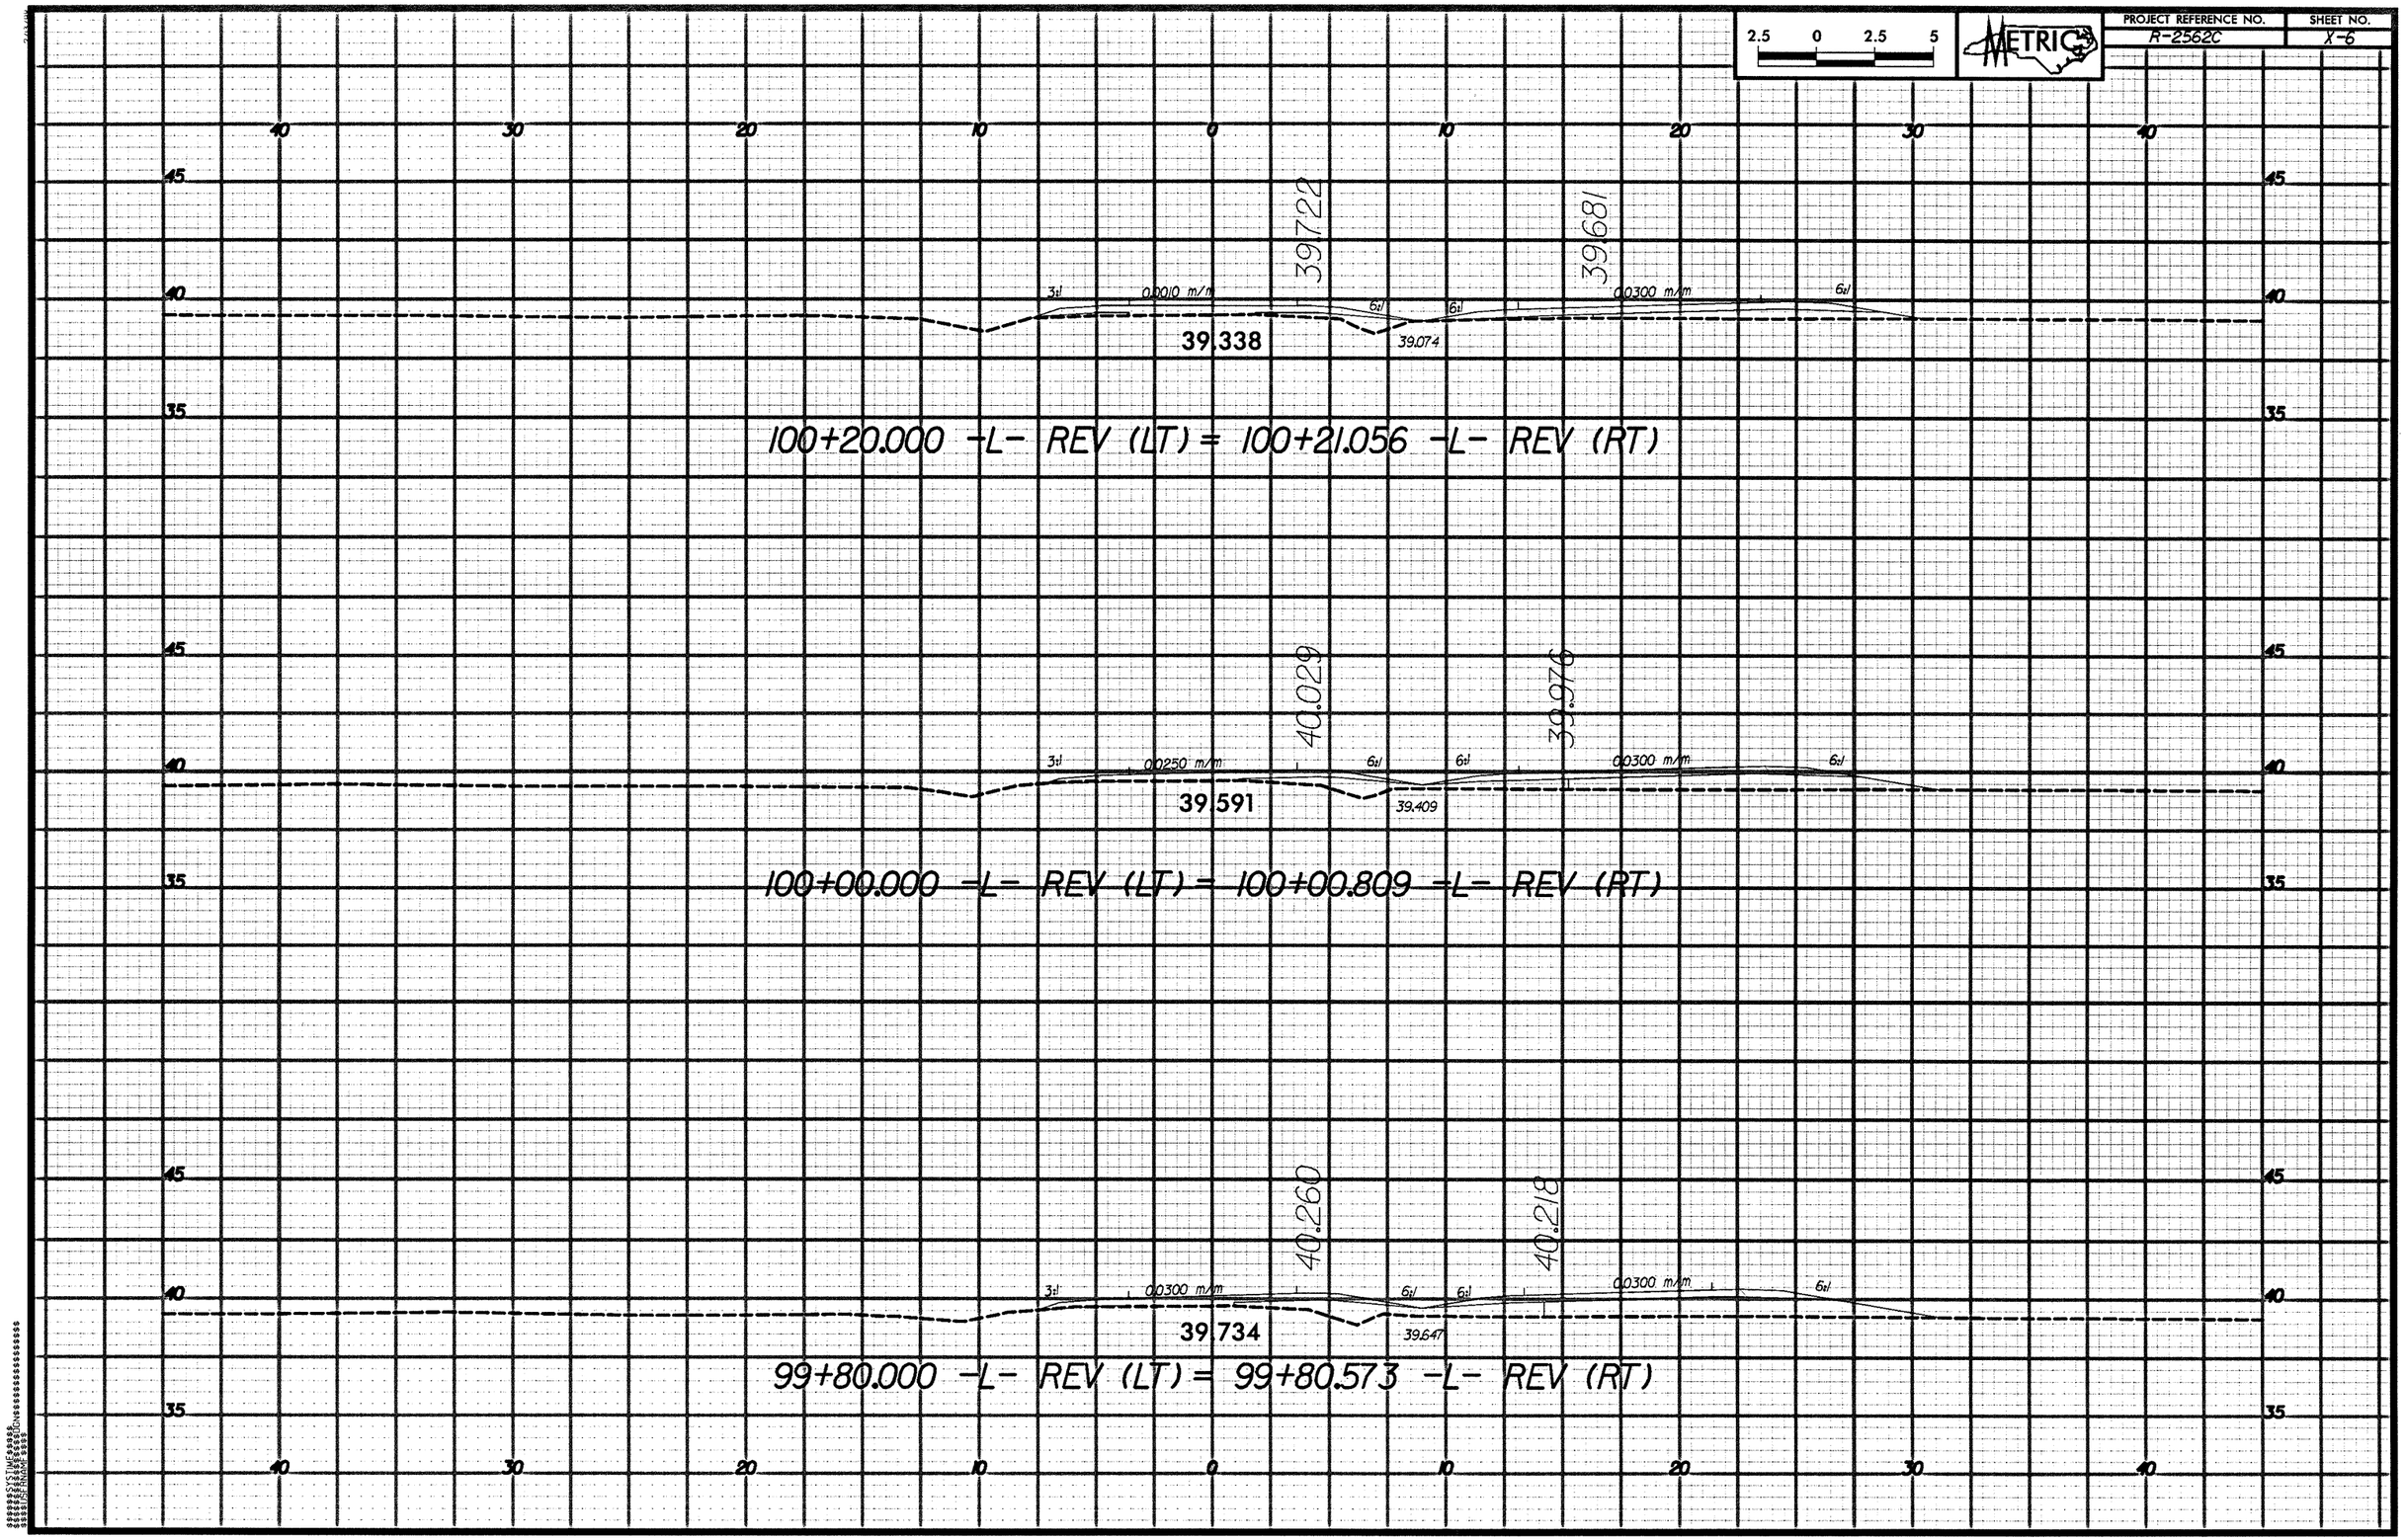
2.5 0 2.5 5
METRIC
PROJECT REFERENCE NO.
R-2562C
SHEET NO.
X-6
40 30 20 10 0 10 20 30 40
45
40
35
39.722
39.681
3:1
0.0010 m/m
6:1
6:1
0.0300 m/m
6:1
39.338
39.074
100+20.000 -L- REV (LT) = 100+21.056 -L- REV (RT)
40.029
39.976
3:1
0.0250 m/m
6:1
6:1
0.0300 m/m
6:1
39.591
39.409
100+00.000 -L- REV (LT) = 100+00.809 -L- REV (RT)
40.260
40.218
3:1
0.0300 m/m
6:1
6:1
0.0300 m/m
6:1
39.734
39.647
99+80.000 -L- REV (LT) = 99+80.573 -L- REV (RT)