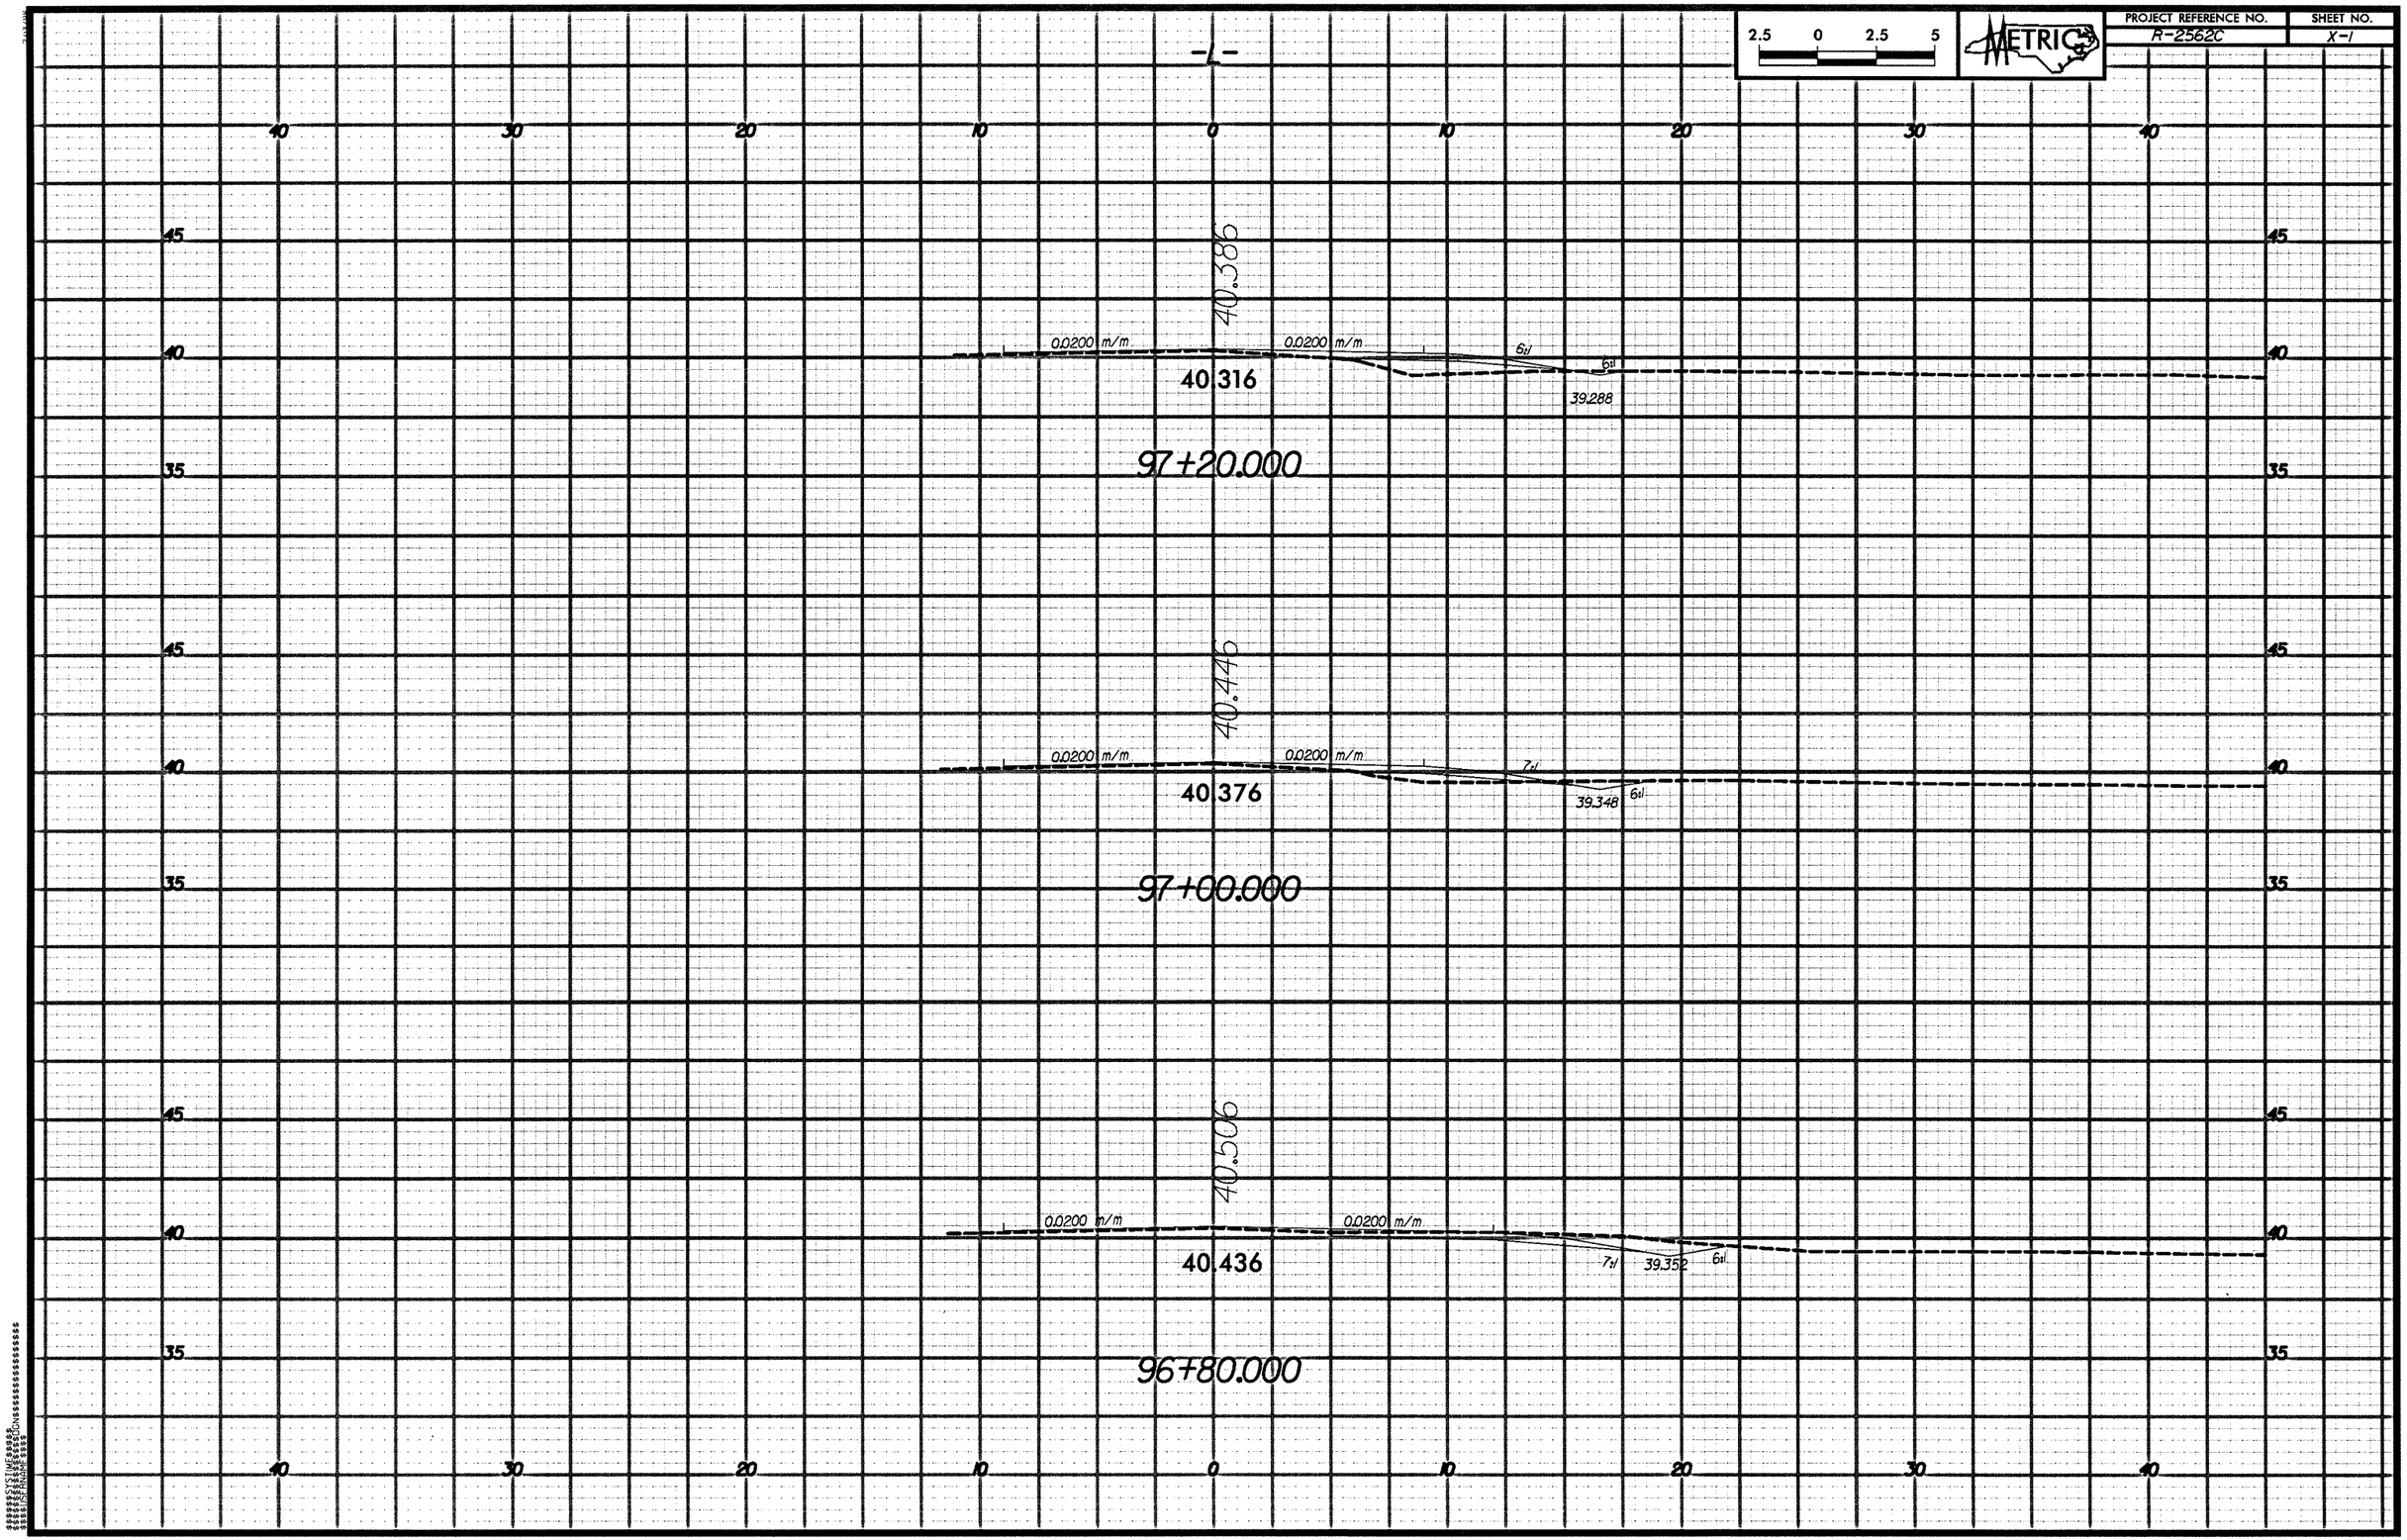
PROJECT REFERENCE NO.
R-2562C
SHEET NO.
X-1
2.5 0 2.5 5
METRIC
-L-
40.386
0.0200 m/m
0.0200 m/m
6:1
40.316
39.288
97+20.000
40.446
0.0200 m/m
0.0200 m/m
7:1
40.376
39.348
6:1
97+00.000
40.506
0.0200 m/m
0.0200 m/m
7:1
40.436
39.352
6:1
96+80.000