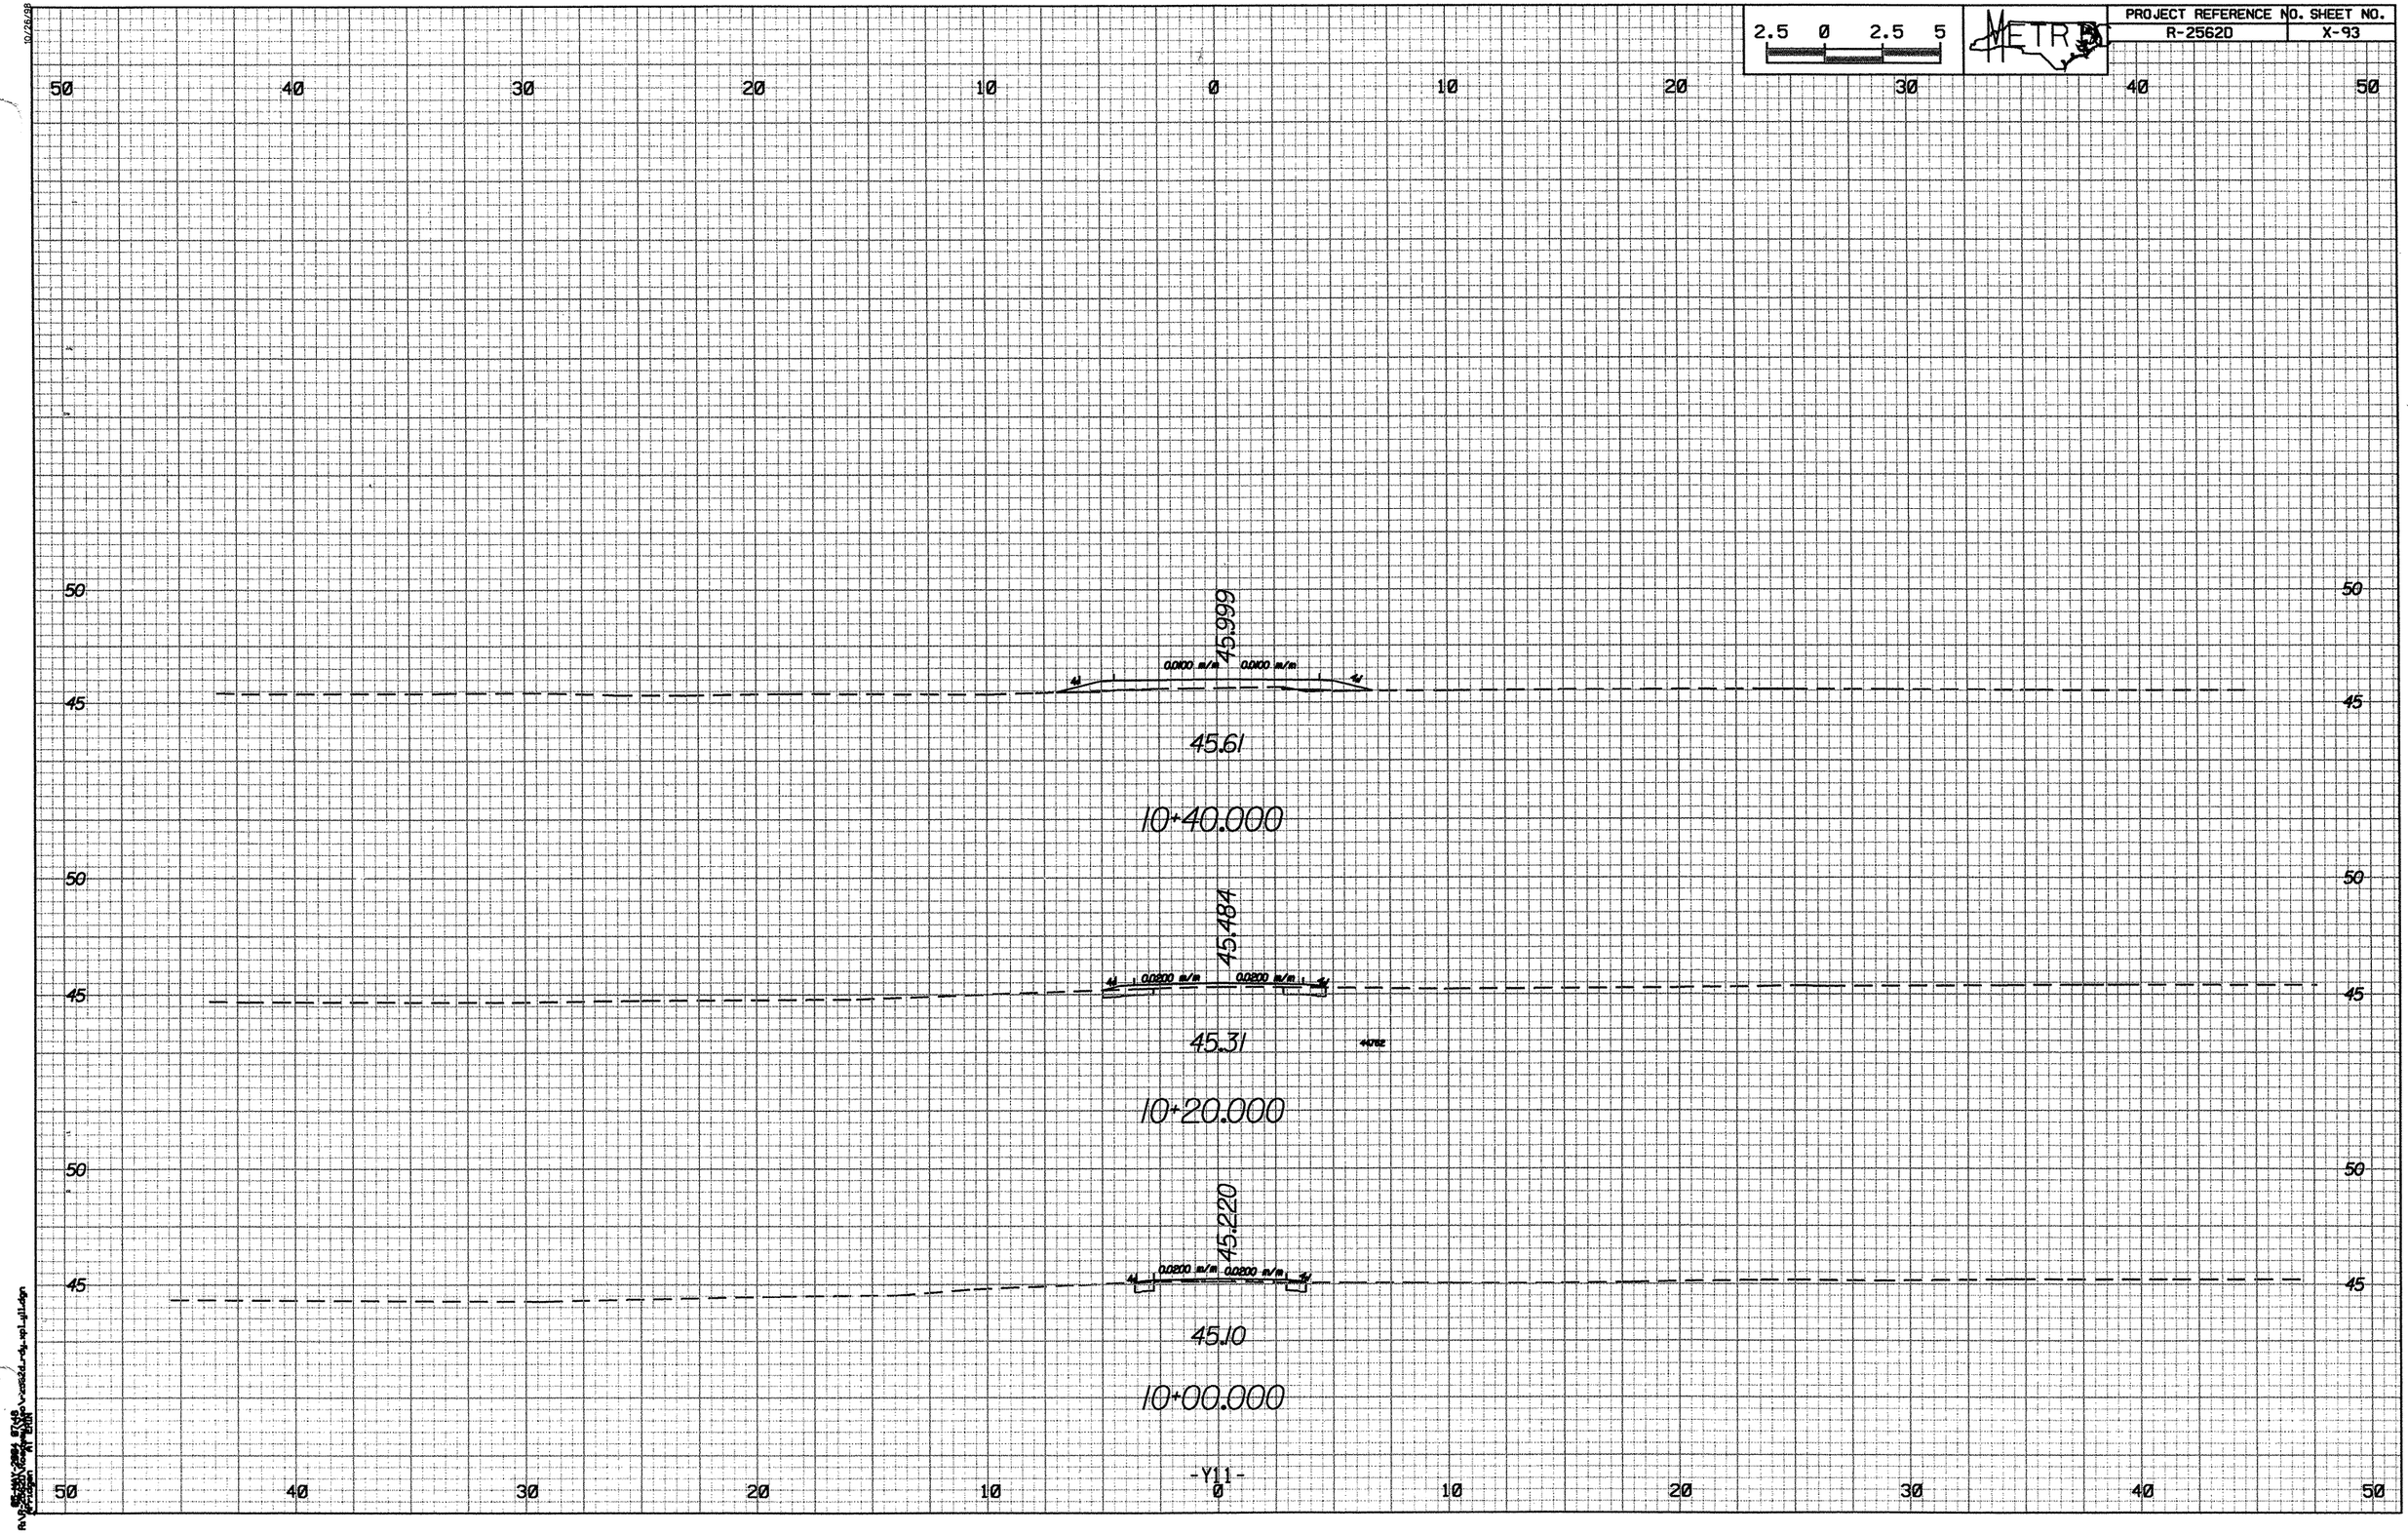

2.5 0 2.5 5
METRO
PROJECT REFERENCE NO. SHEET NO.
R-2562D X-93
50 40 30 20 10 0 10 20 30 40 50
45.999
0.0100 m/m 0.0100 m/m
45.61
10+40.000
45.484
0.0200 m/m 0.0200 m/m
45.31
10+20.000
45.220
0.0200 m/m 0.0200 m/m
45.10
10+00.000
-Y11-