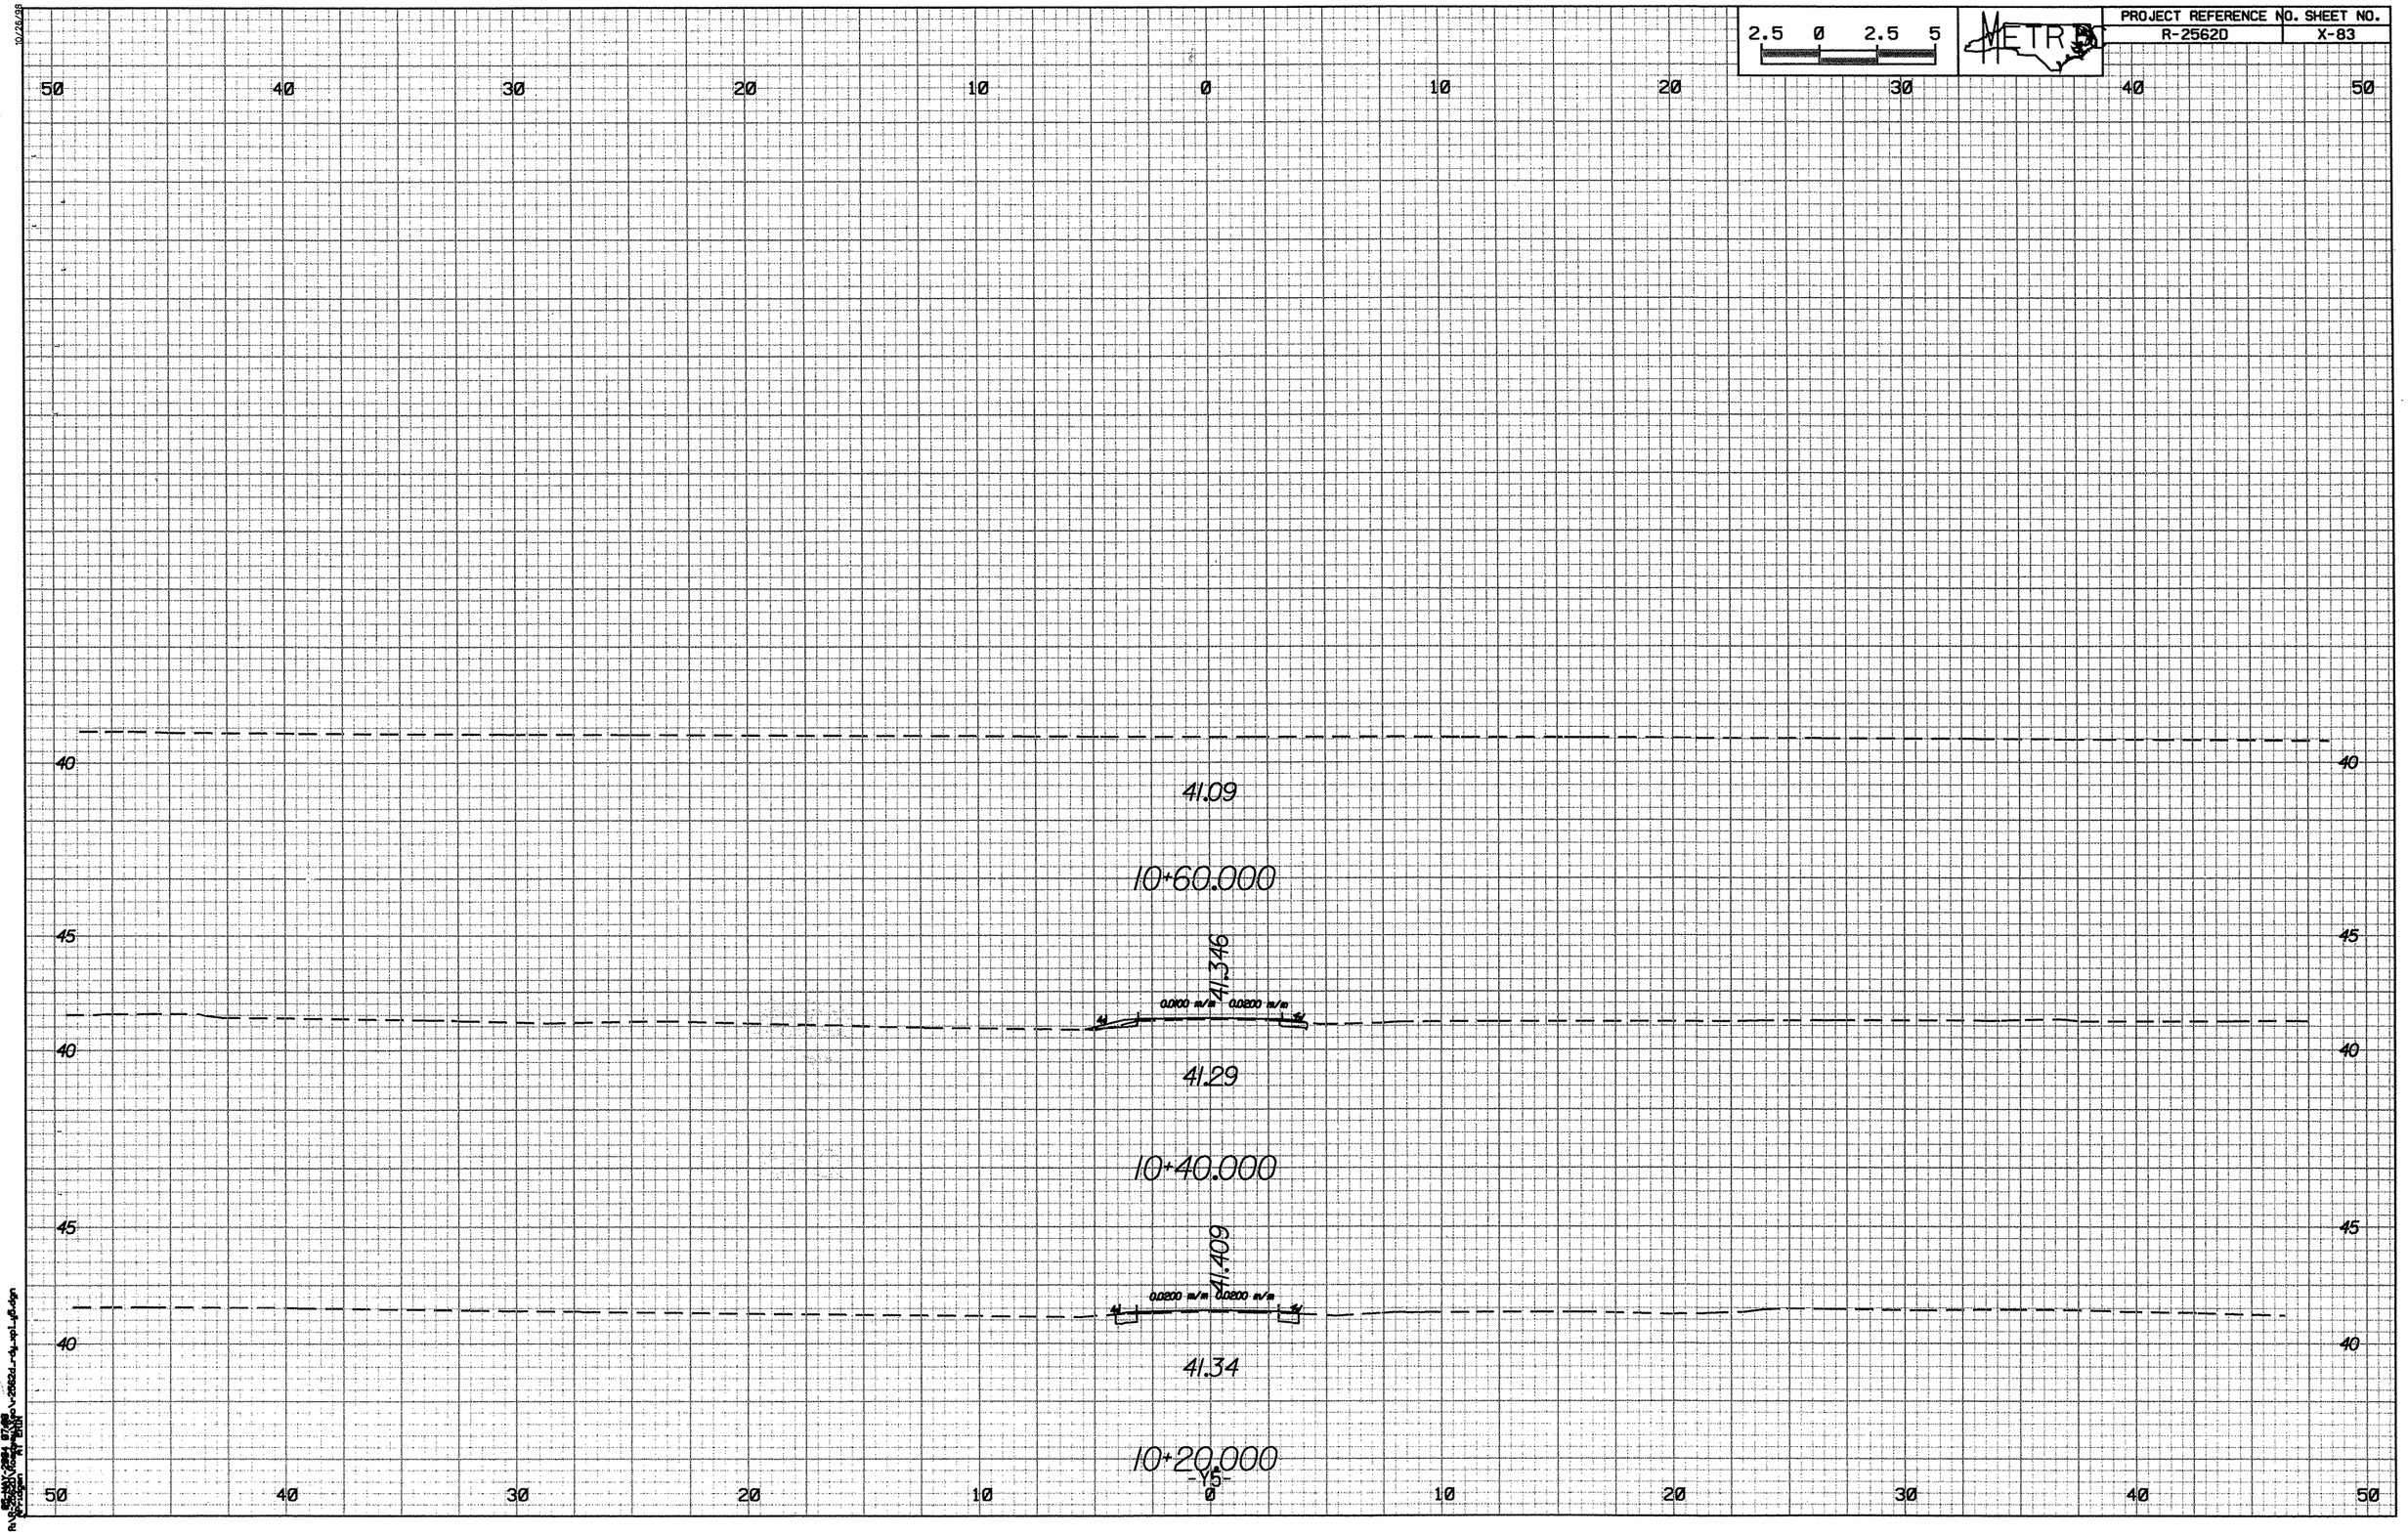

2.5 0 2.5 5
METRO
PROJECT REFERENCE NO. SHEET NO.
R-2562D X-83
50 40 30 20 10 0 10 20 30 40 50
40
41.09
10+60.000
45
41.346
0.0100 m/m 0.0200 m/m
40
41.29
10+40.000
45
41.409
0.0200 m/m 0.0200 m/m
40
41.34
10+20.000
-Y5-