10/25/98
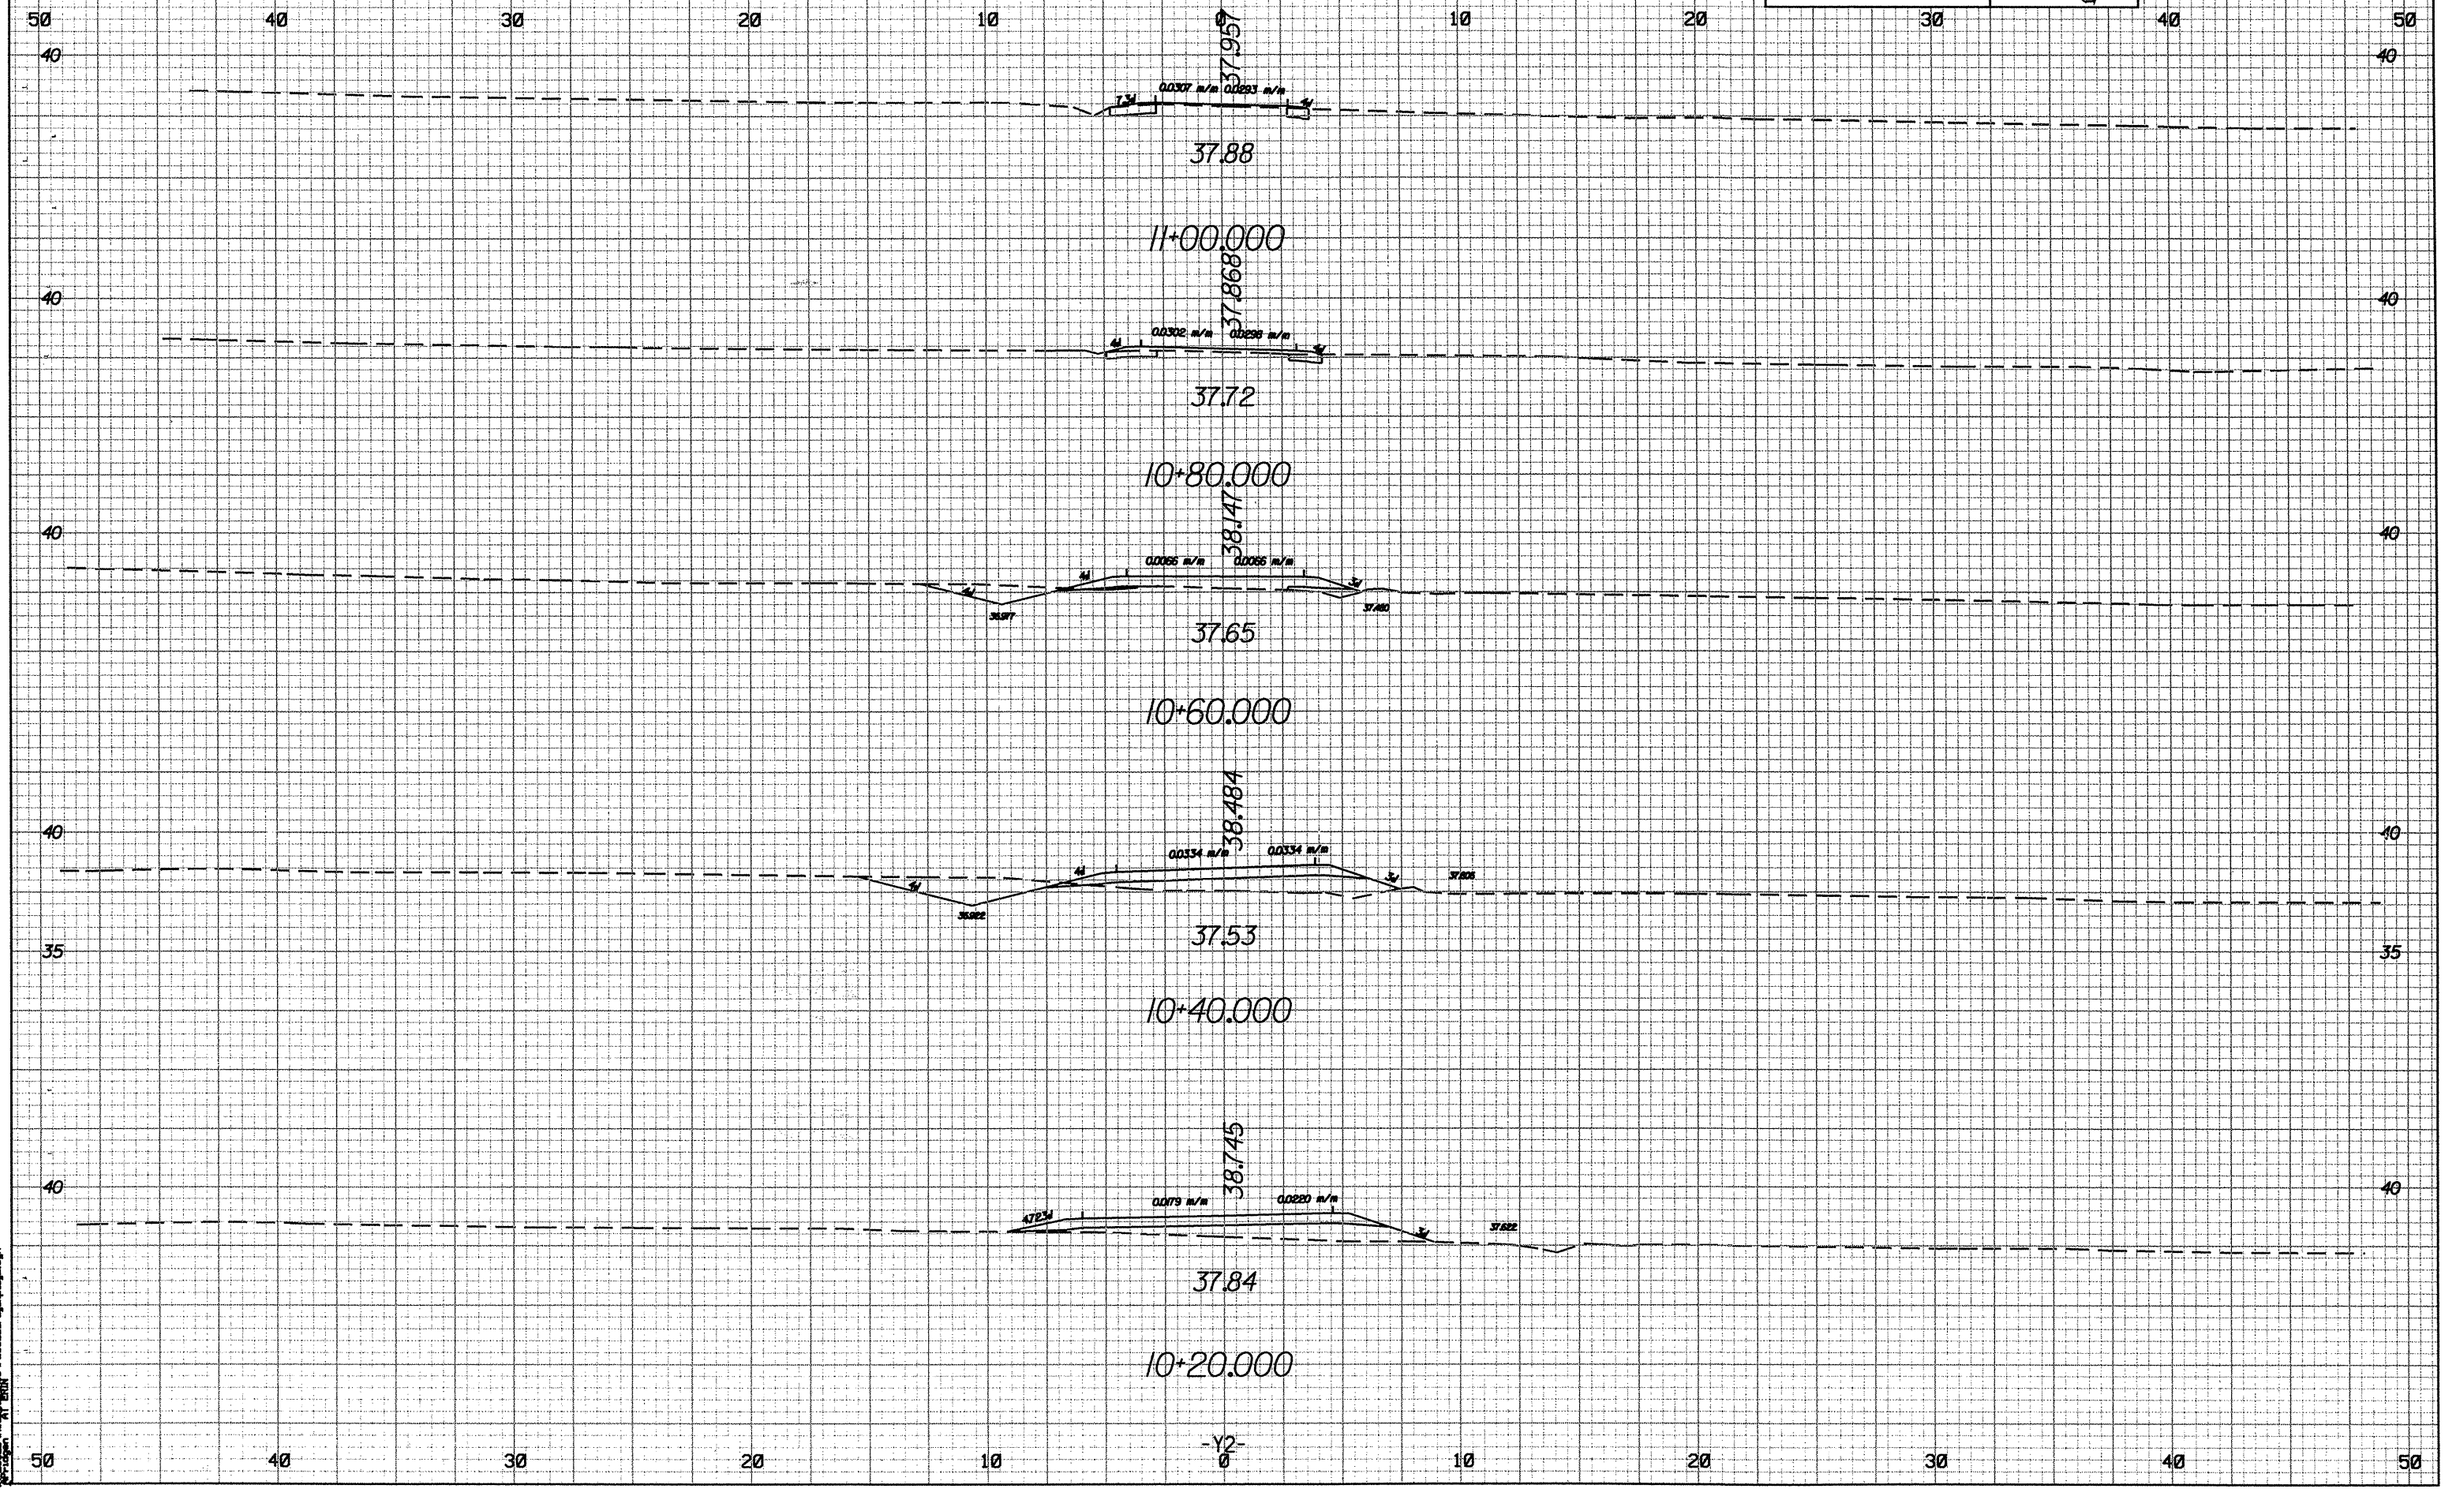
2.5 0 2.5 5	METRIC	PROJECT REFERENCE NO.	SHEET NO.
		R-2562D	X-79