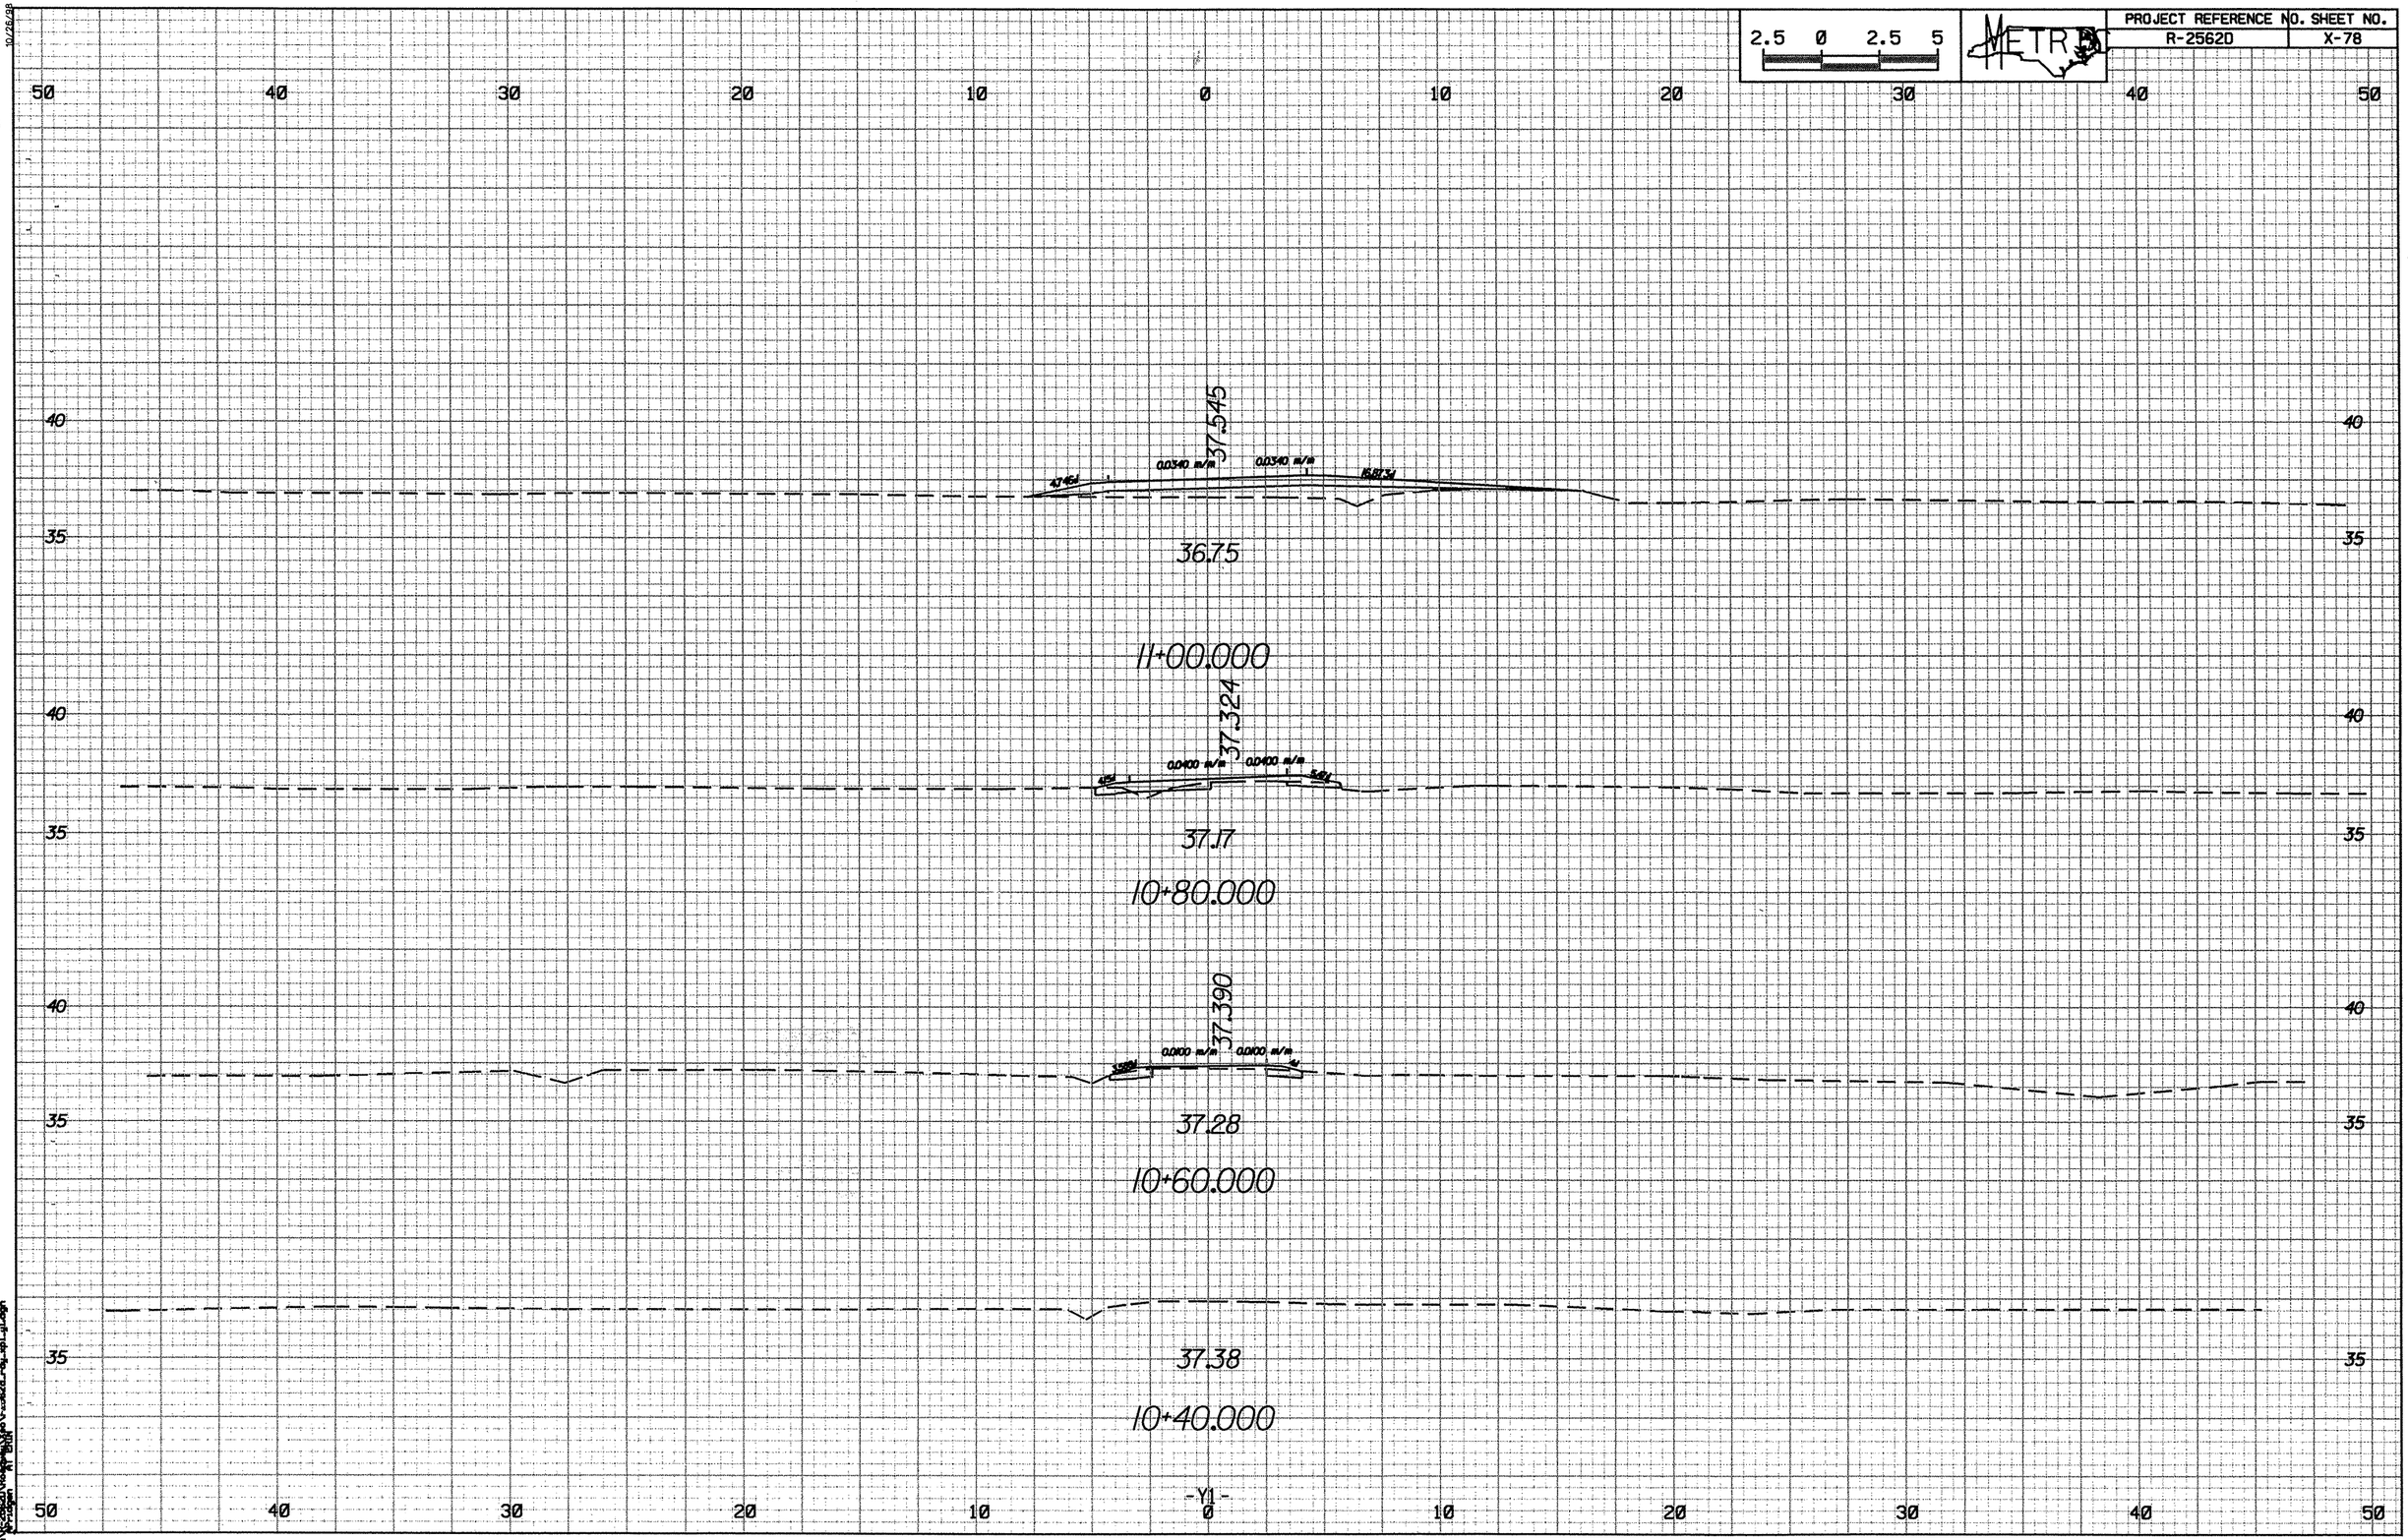

2.5 0 2.5 5
METRO
PROJECT REFERENCE NO. SHEET NO.
R-2562D X-78
50 40 30 20 10 0 10 20 30 40 50
40
35
37.545
0.0340 m/m
0.0340 m/m
36.75
11+00.000
37.324
0.0400 m/m
0.0400 m/m
37.17
10+80.000
37.390
0.0100 m/m
0.0100 m/m
37.28
10+60.000
37.38
10+40.000
-Y1-