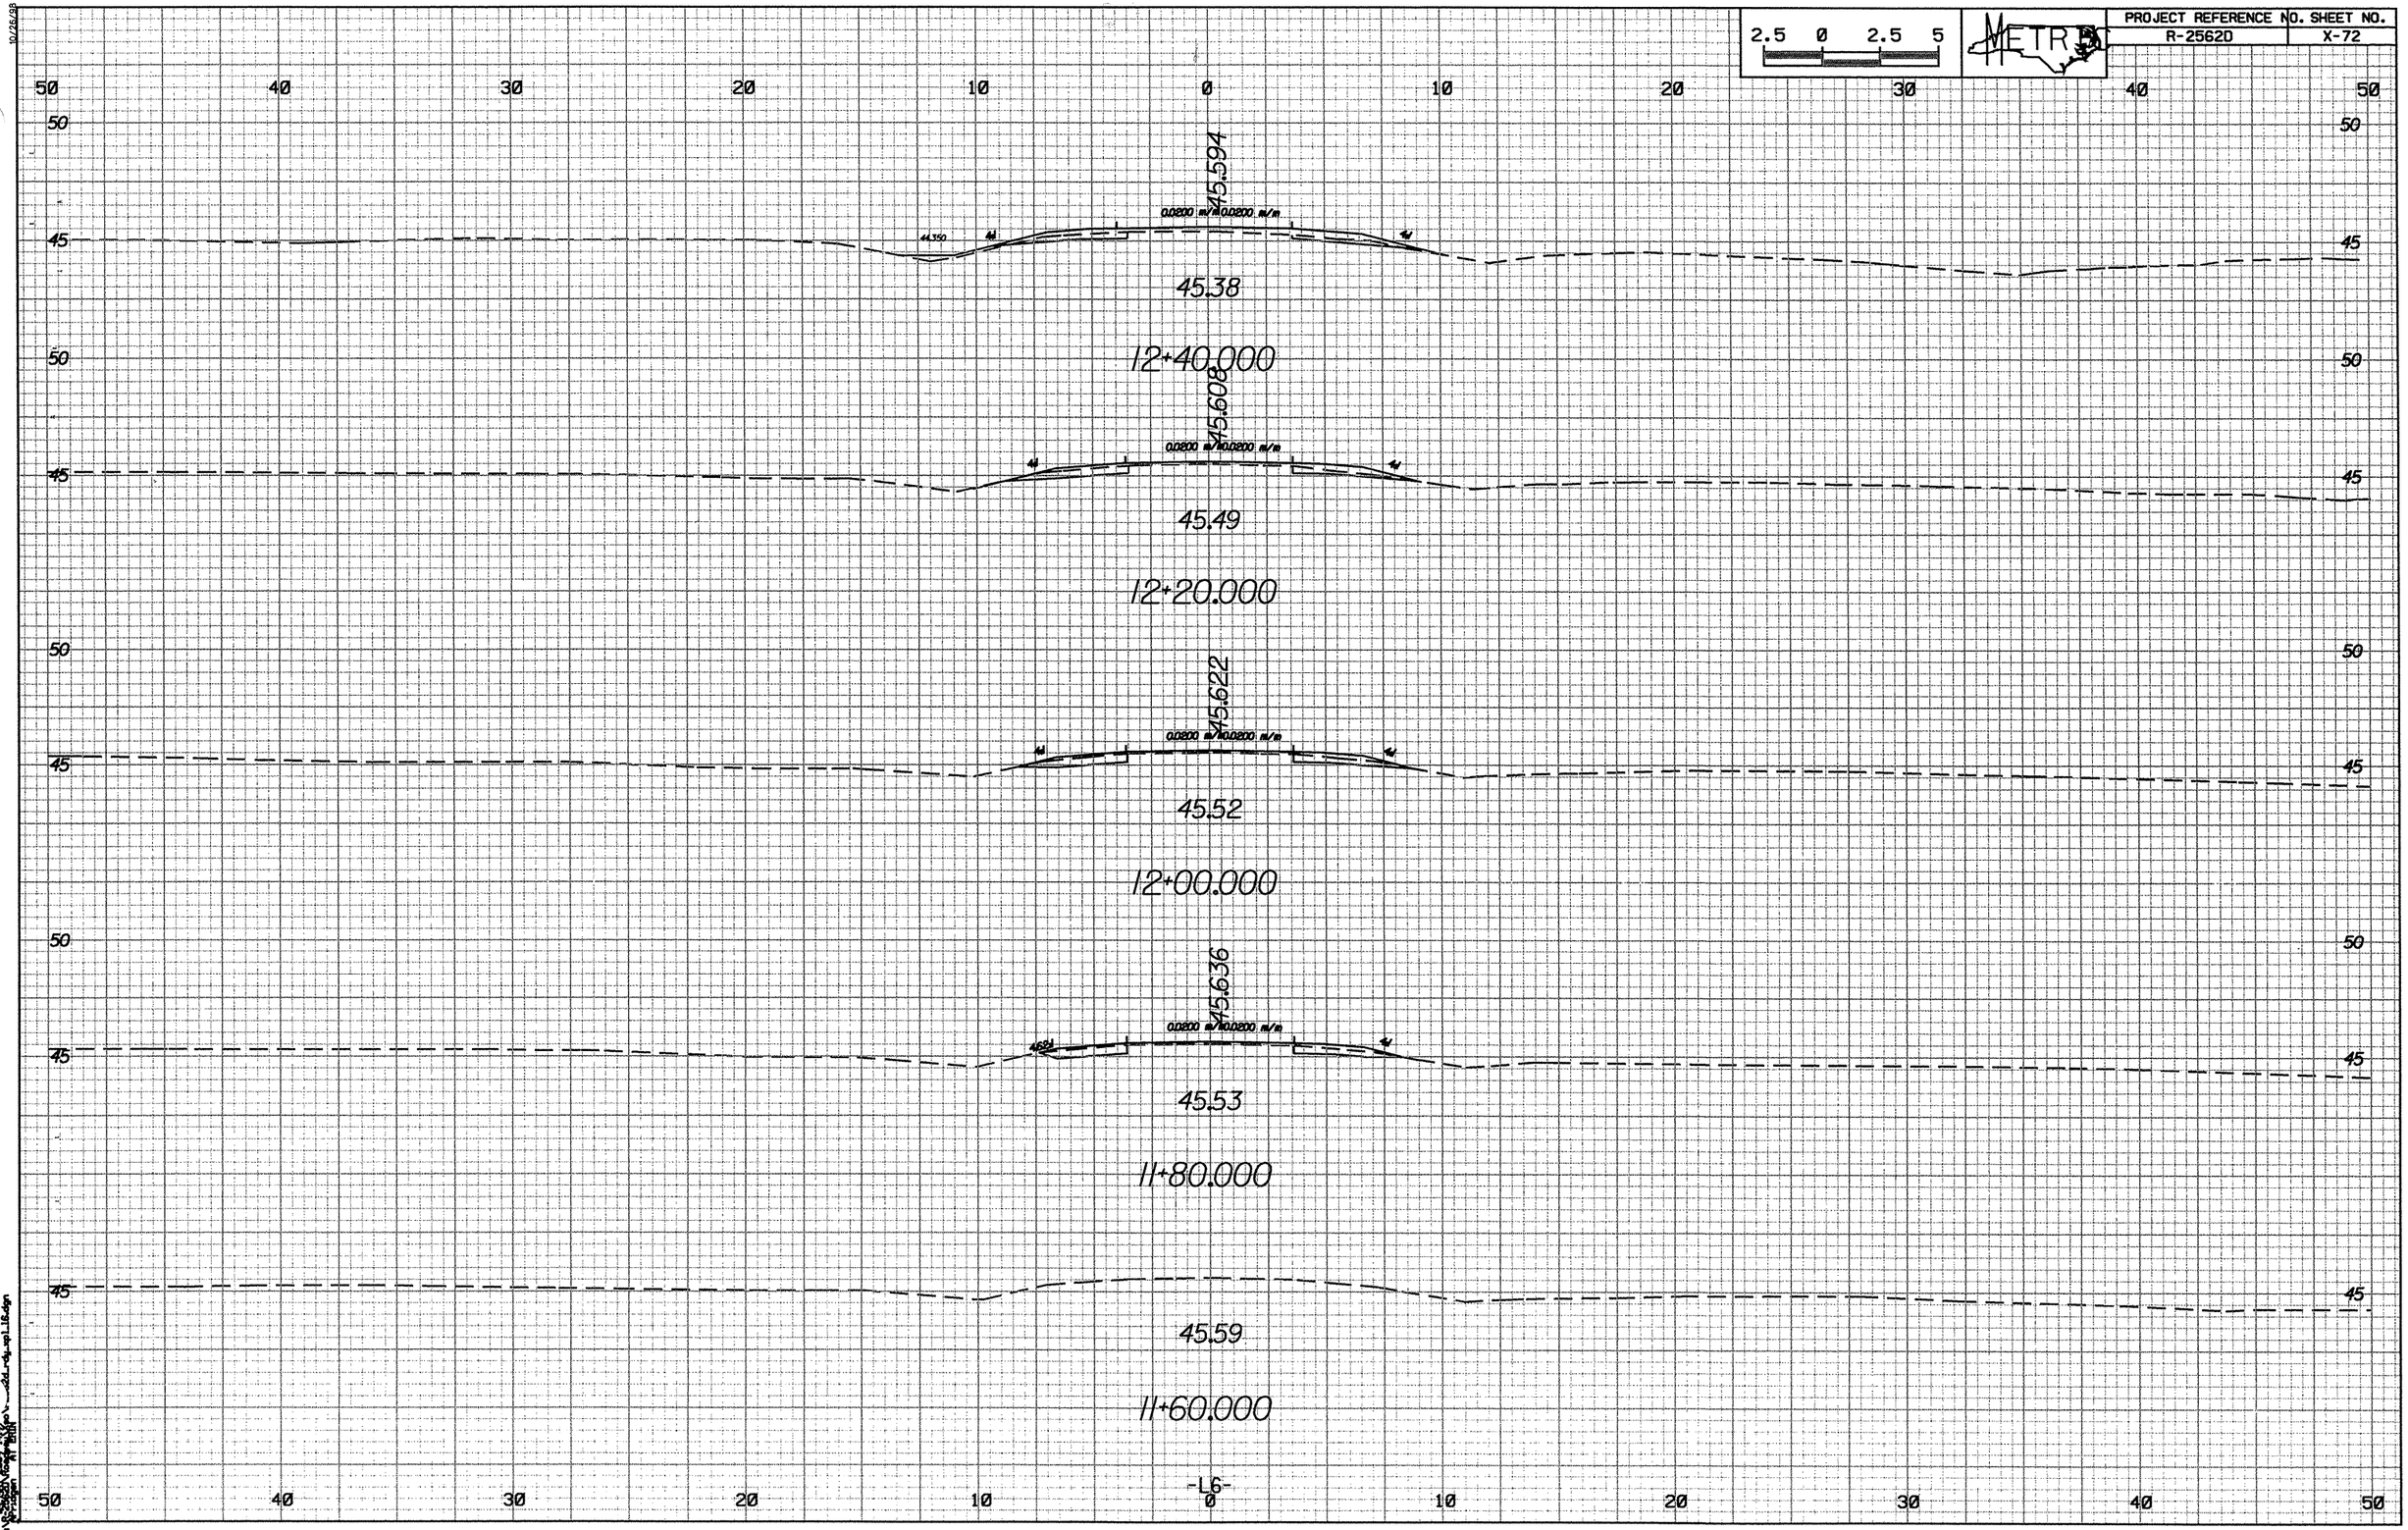

2.5 0 2.5 5
METRO
PROJECT REFERENCE NO. SHEET NO.
R-2562D X-72
50 40 30 20 10 0 10 20 30 40 50
45.594
0.0200 m/m 0.0200 m/m
44.350
45.38
12+40.000
45.608
0.0200 m/m 0.0200 m/m
45.49
12+20.000
45.622
0.0200 m/m 0.0200 m/m
45.52
12+00.000
45.636
0.0200 m/m 0.0200 m/m
45.53
11+80.000
45.59
11+60.000
-L6-