10/26/23

PROJECT REFERENCE NO.	SHEET NO.
R-2562D	X-63

2.5 0 2.5 5

50 40 30 20 10 0 10 20 30 40 50

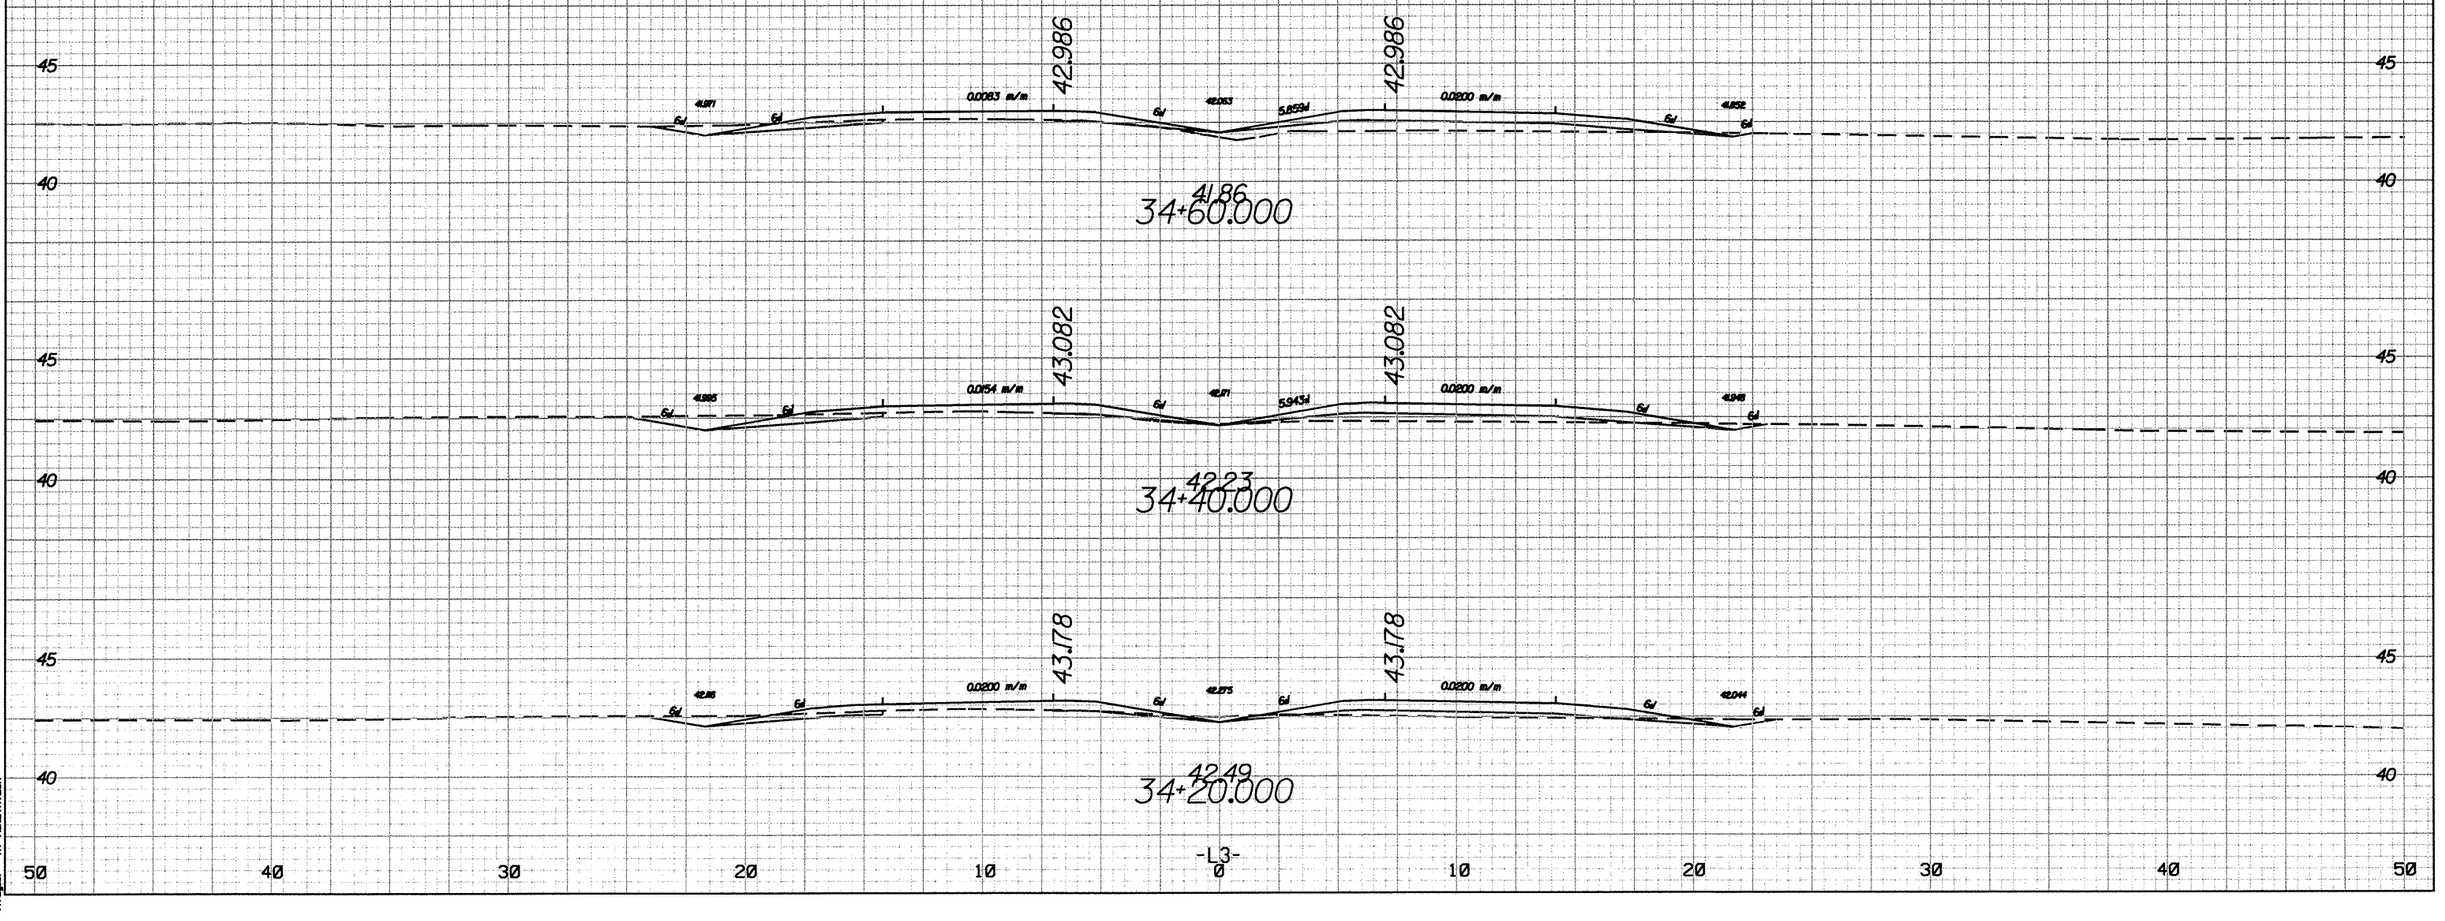

-L3-

20-SEP-2024 15:46
K:\Design\Roadway\Projects\R-2562D_ROY_XPL_L3.DGN
KTaylor KYLE.WATTS@KIT.COM