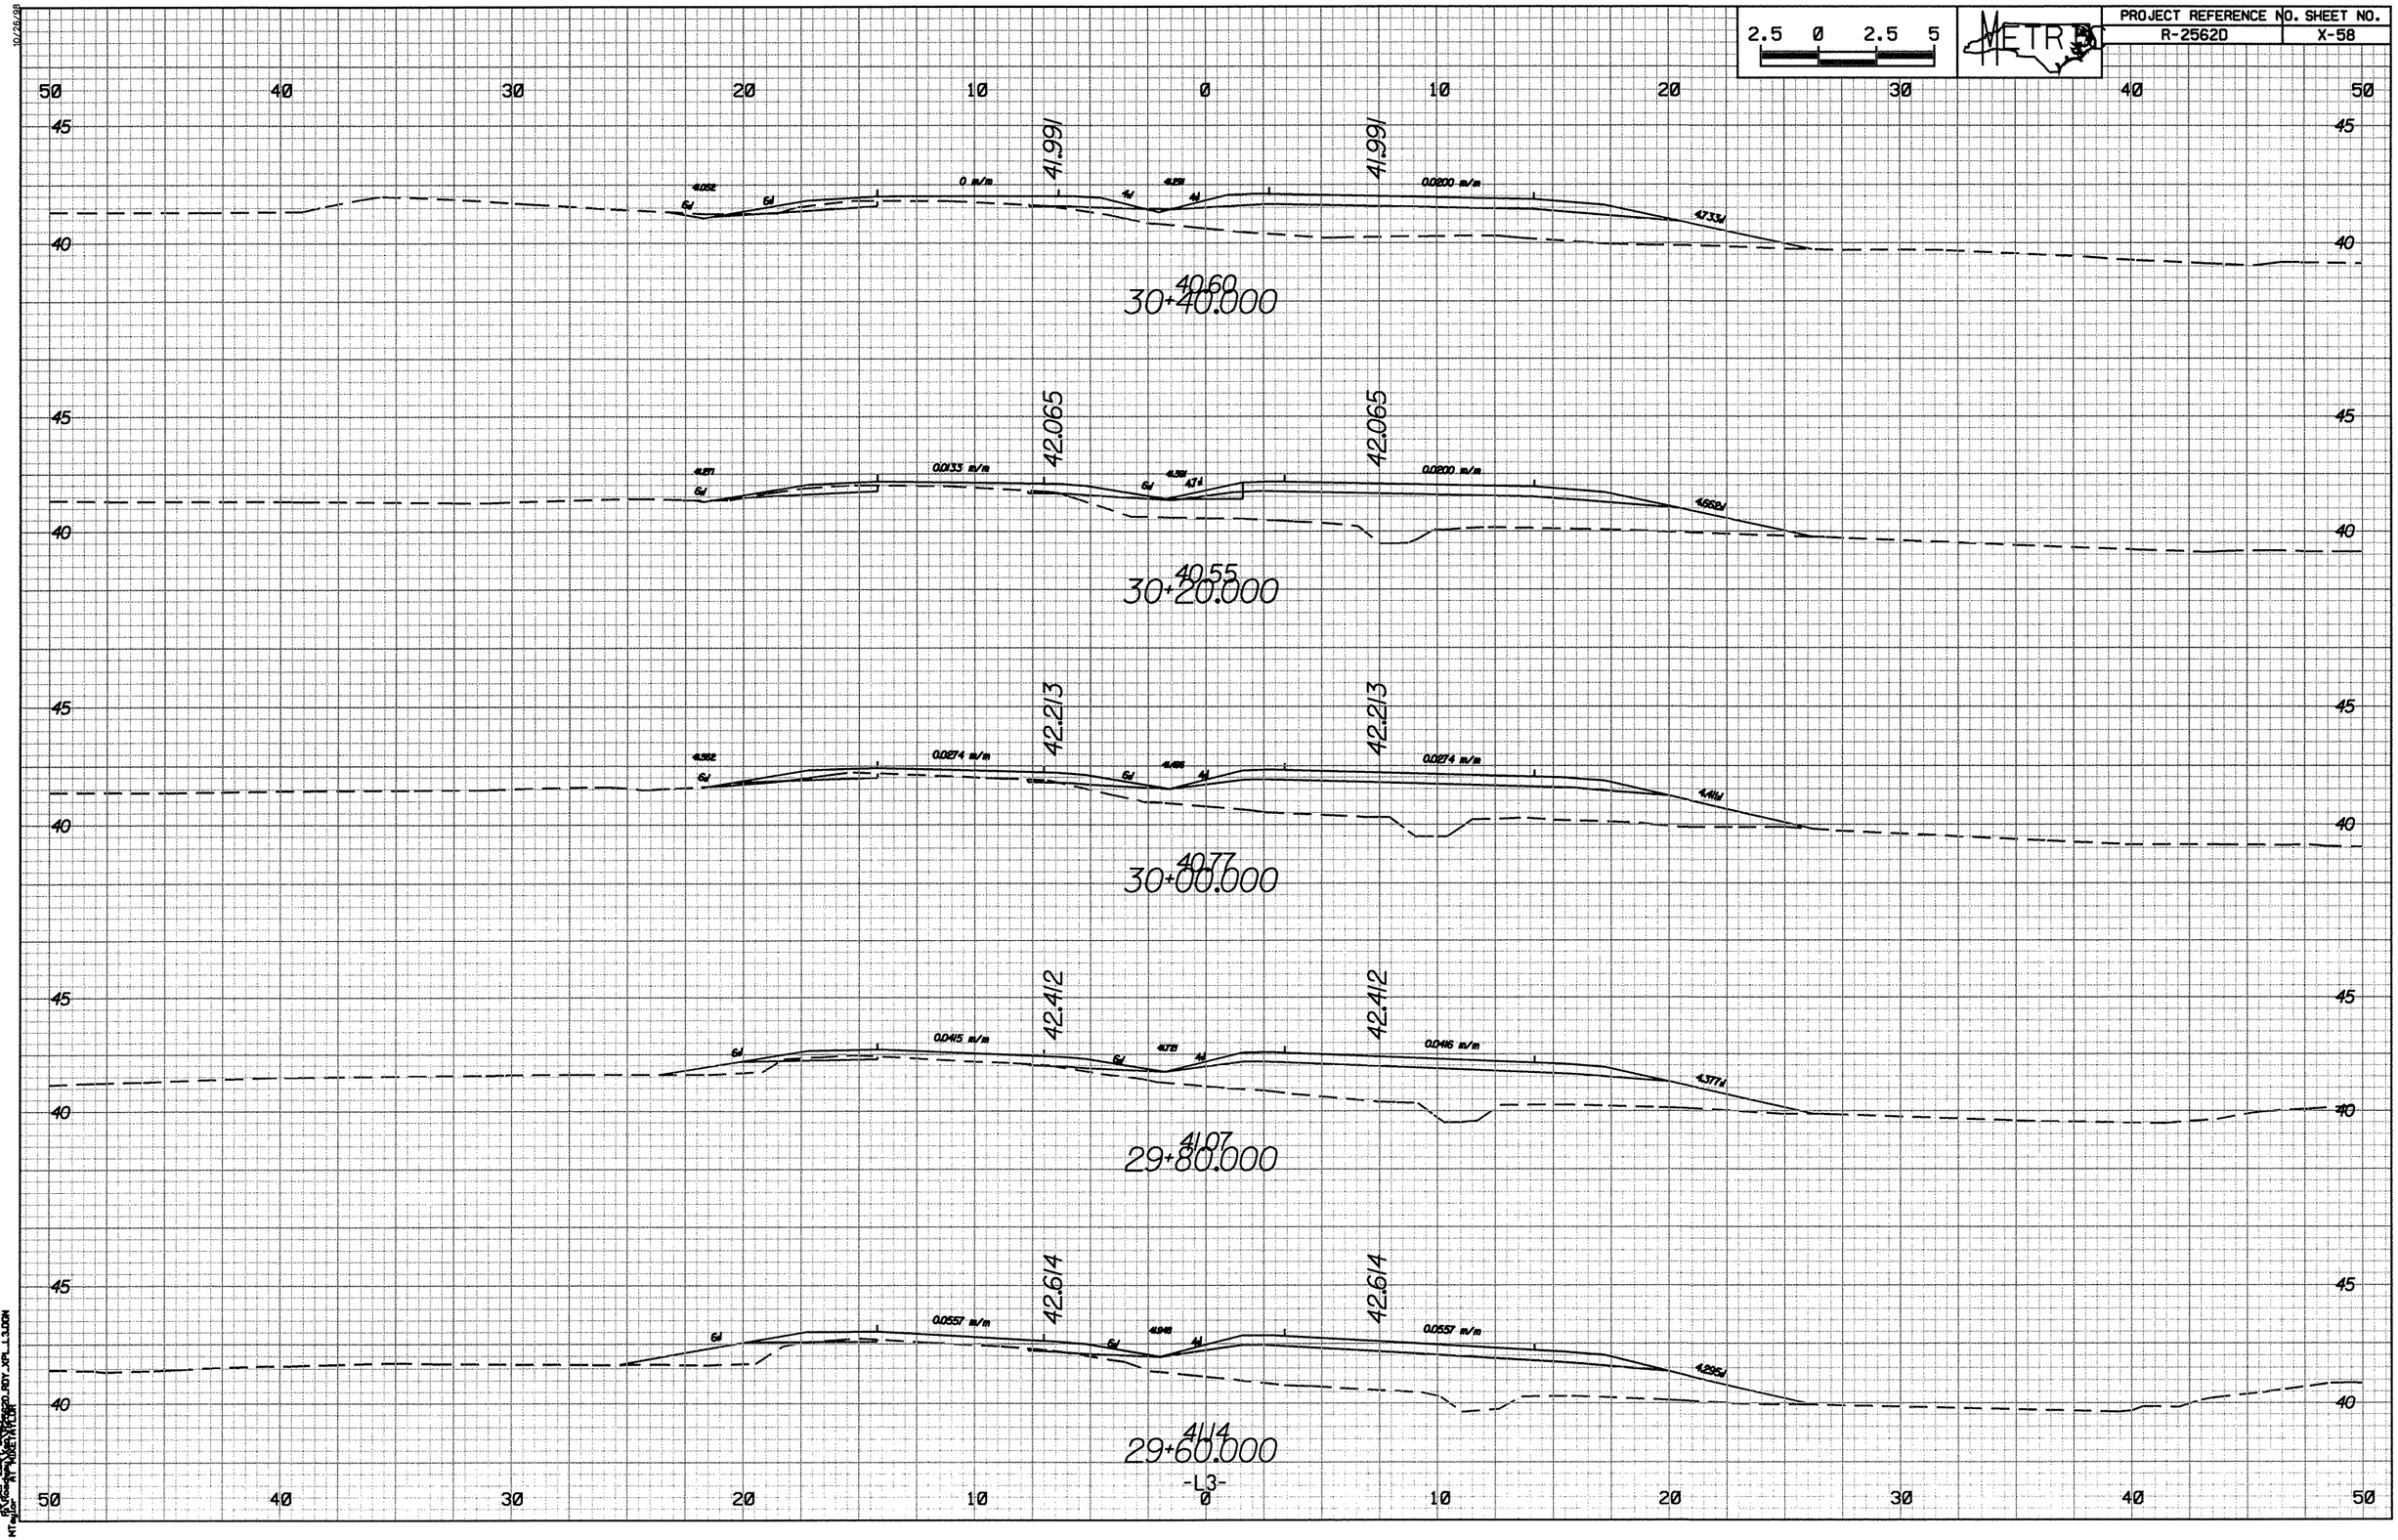

2.5 0 2.5 5
METRO
PROJECT REFERENCE NO. SHEET NO.
R-2562D X-58
50 40 30 20 10 0 10 20 30 40 50
45
40
41.991
0 m/m
0.0200 m/m
4.733d
40.60
30+40.000
42.065
0.0133 m/m
0.0200 m/m
4.662d
40.55
30+20.000
42.213
0.0274 m/m
0.0274 m/m
4.411d
40.77
30+00.000
42.412
0.0415 m/m
0.0416 m/m
4.377d
41.07
29+80.000
42.614
0.0557 m/m
0.0557 m/m
4.295d
41.14
29+60.000
-L3-