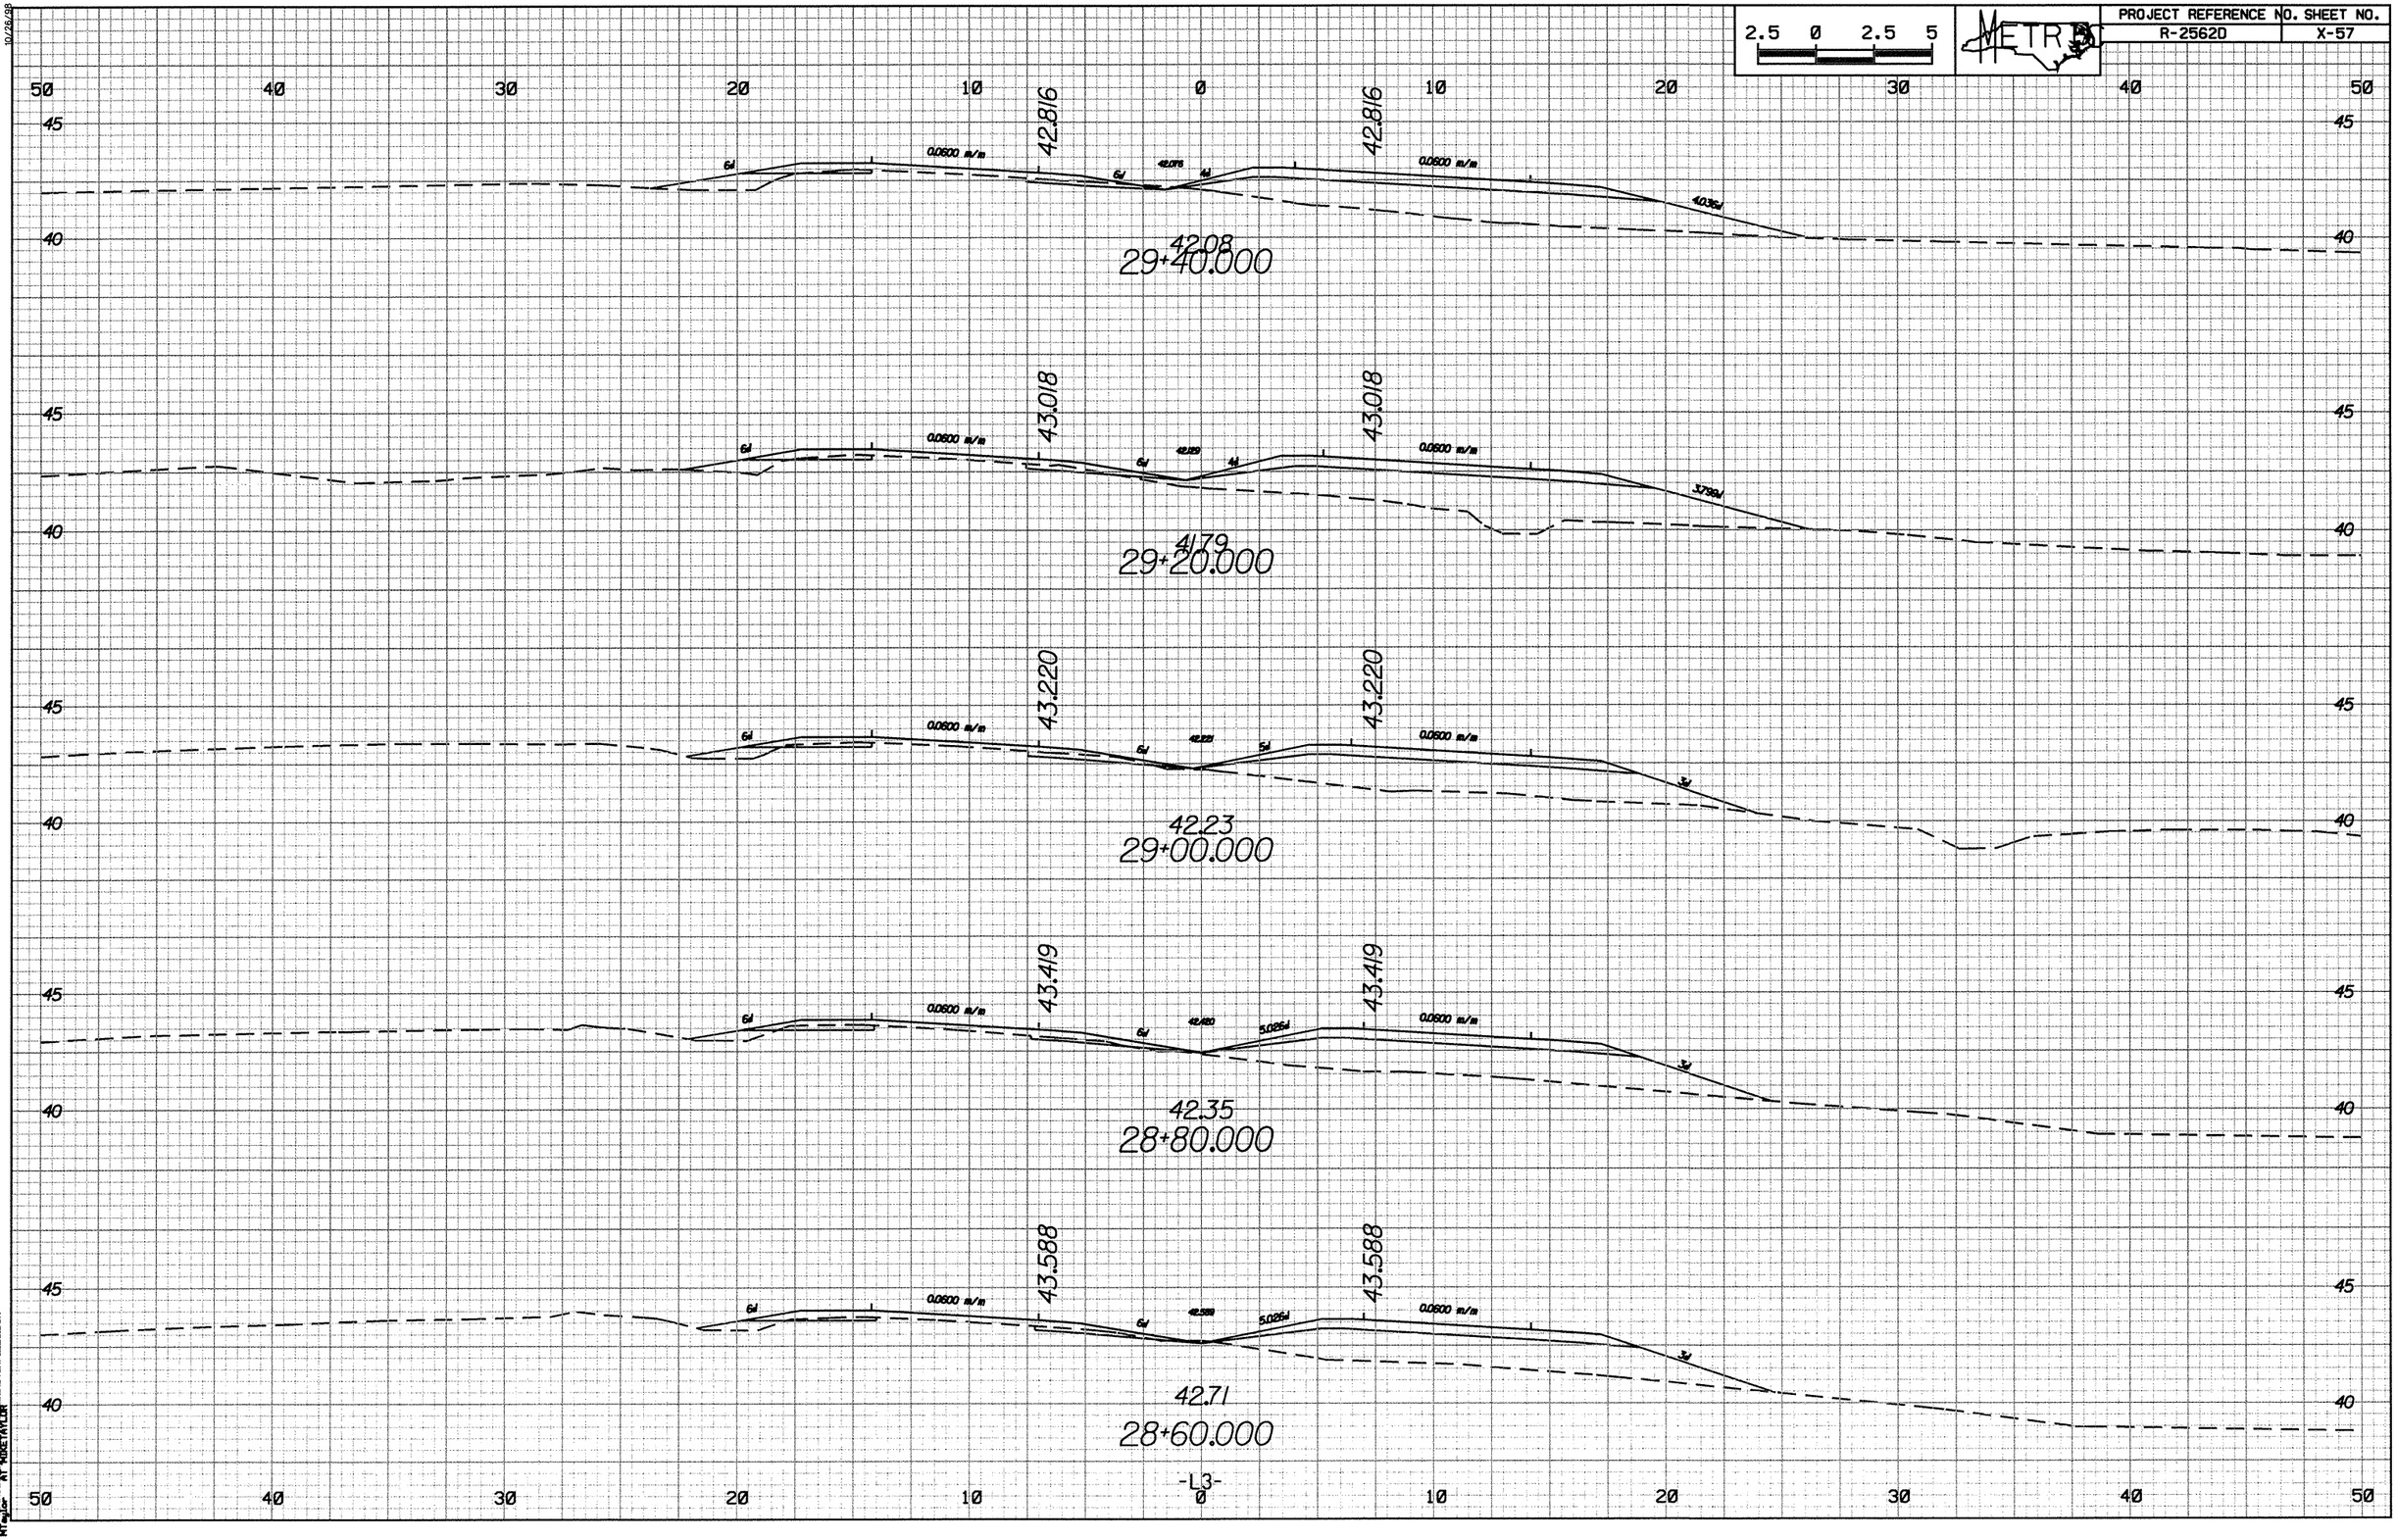

2.5 0 2.5 5
METRO
PROJECT REFERENCE NO.
R-2562D
SHEET NO.
X-57
42.816
42.816
0.0600 m/m
42.08
29+40.000
43.018
43.018
0.0600 m/m
41.79
29+20.000
43.220
43.220
0.0600 m/m
42.23
29+00.000
43.419
43.419
0.0600 m/m
42.35
28+80.000
43.588
43.588
0.0600 m/m
42.71
28+60.000
-L3-