PROJECT REFERENCE NO.	SHEET NO.
R-2562D	X-49

2.5 0 2.5 5

METRIC

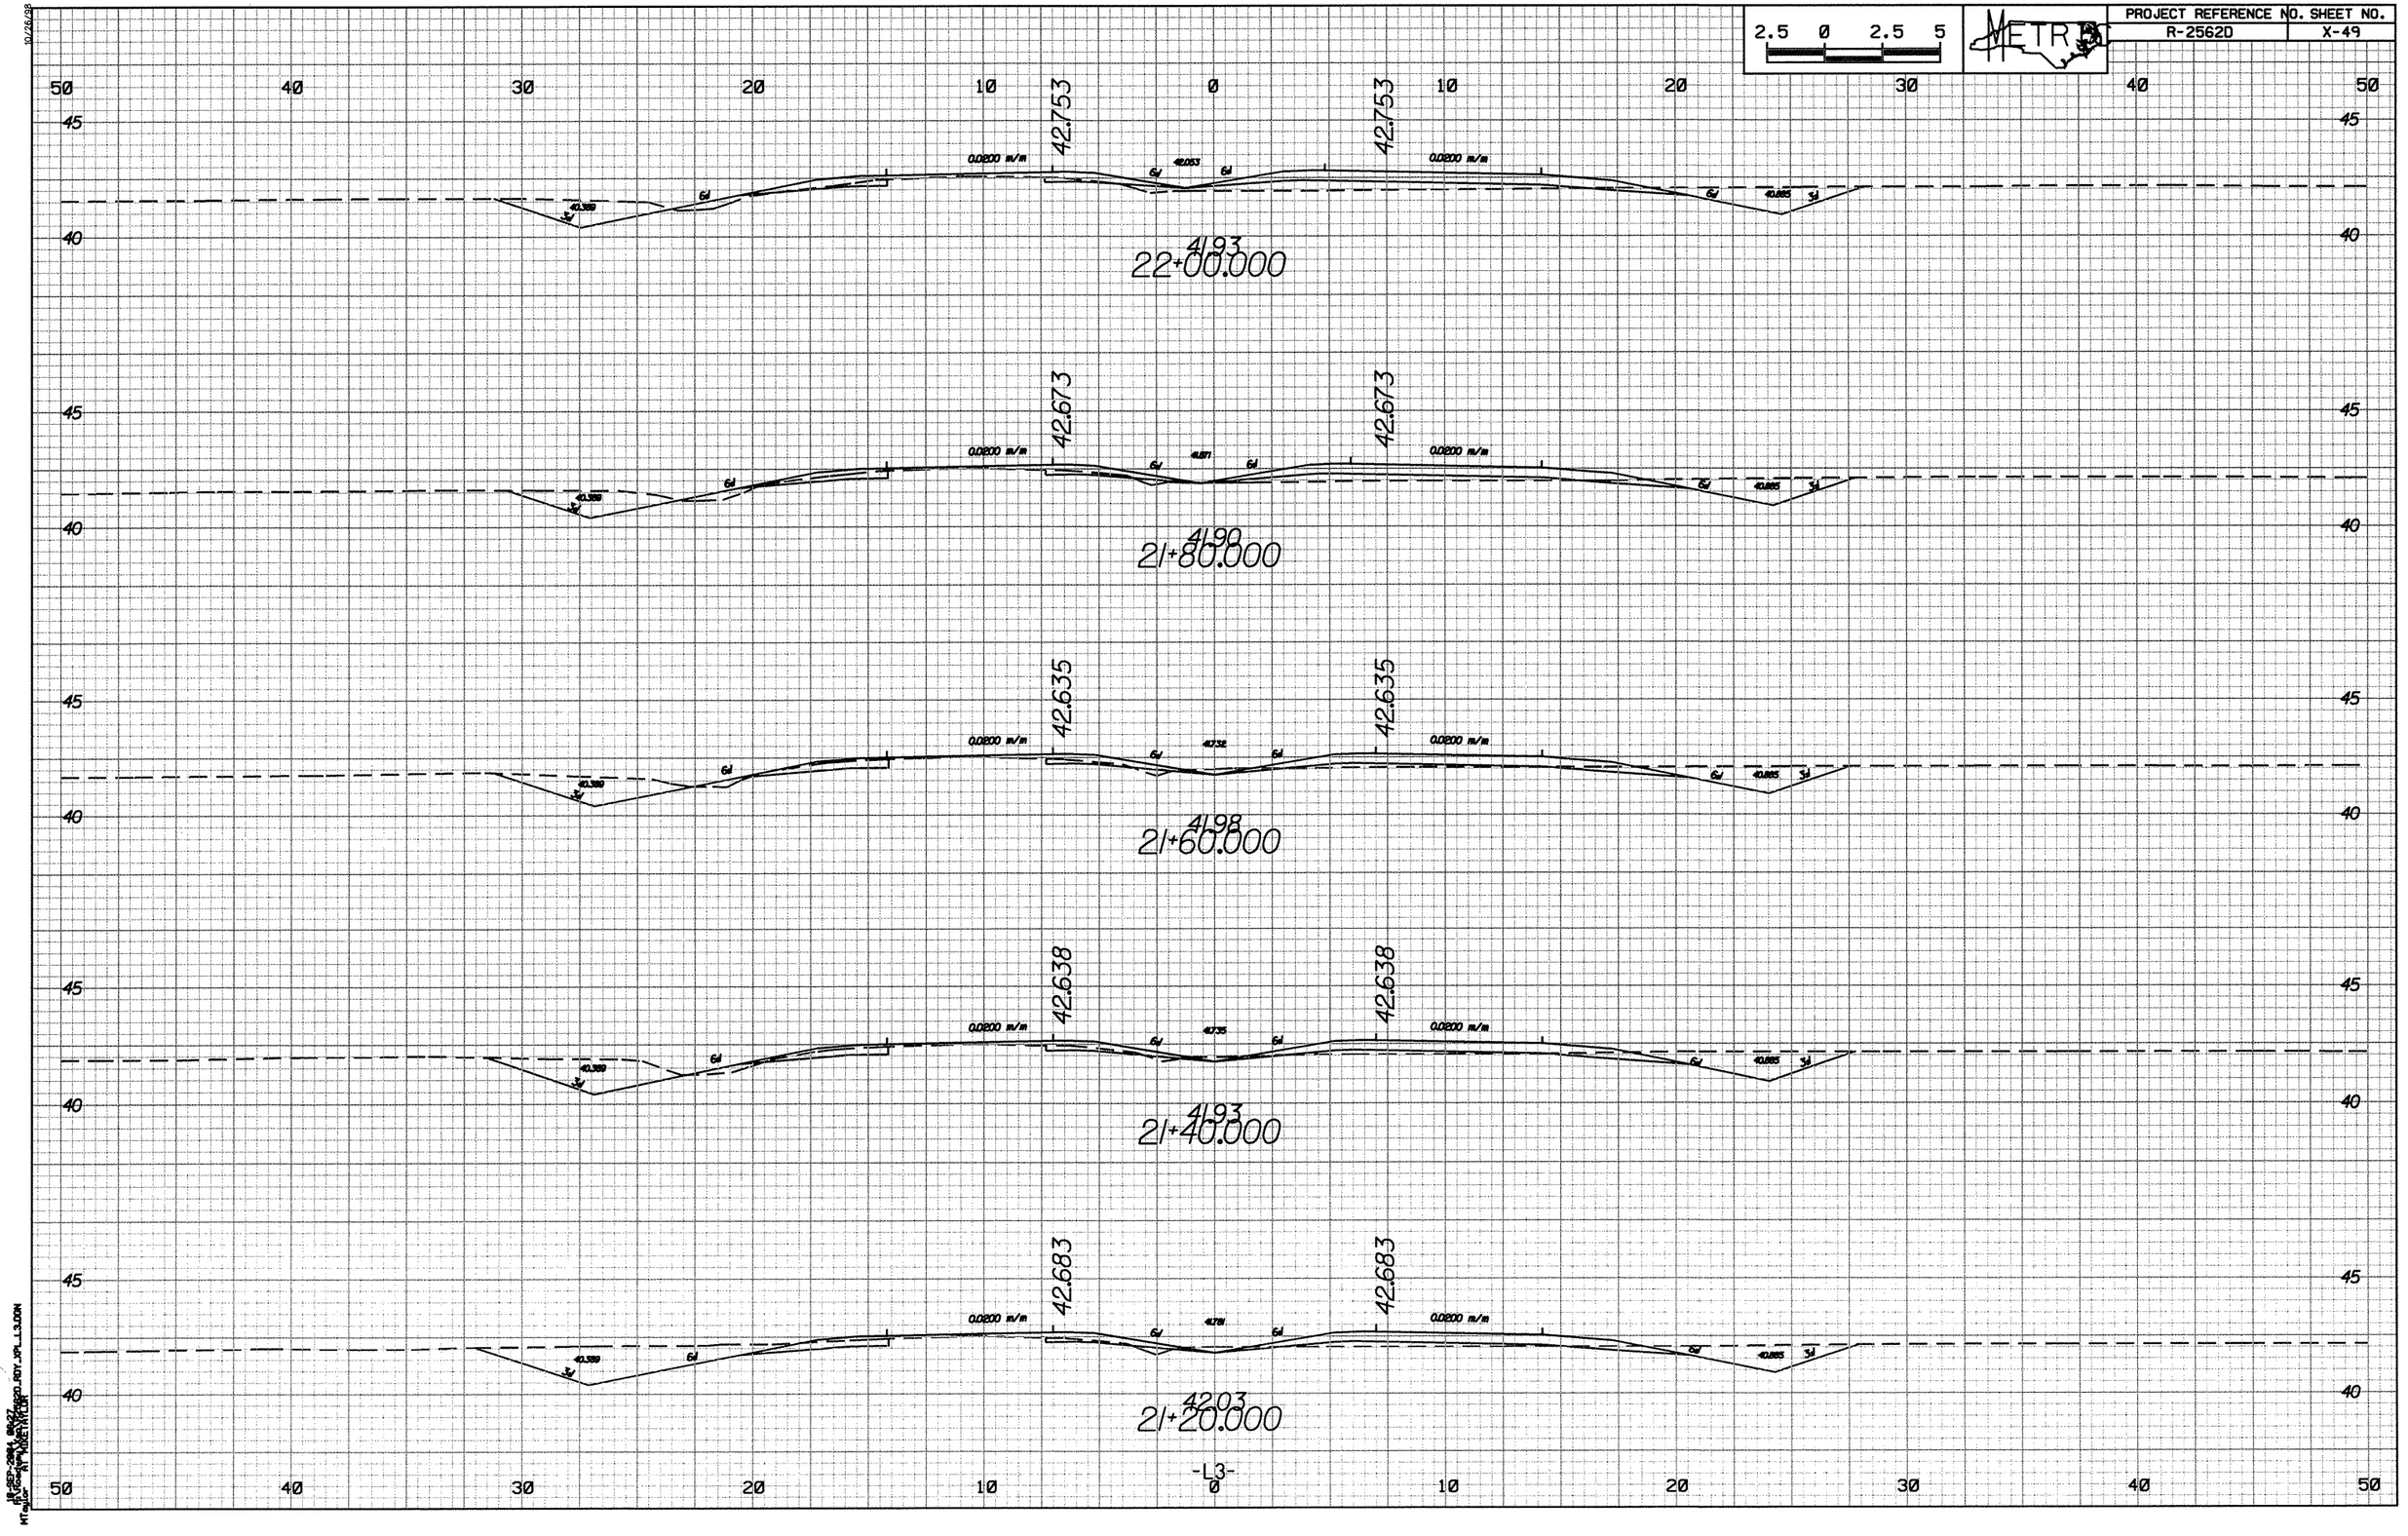

10/26/93
JB-SEP-2004 09:27
H:\Projects\Metric\2562D\2562D_ROY.JPL_L3.DGN
MicroStation J