10/26/23

2.5 0 2.5 5

METRO

PROJECT REFERENCE NO.	SHEET NO.
R-2562D	X-45

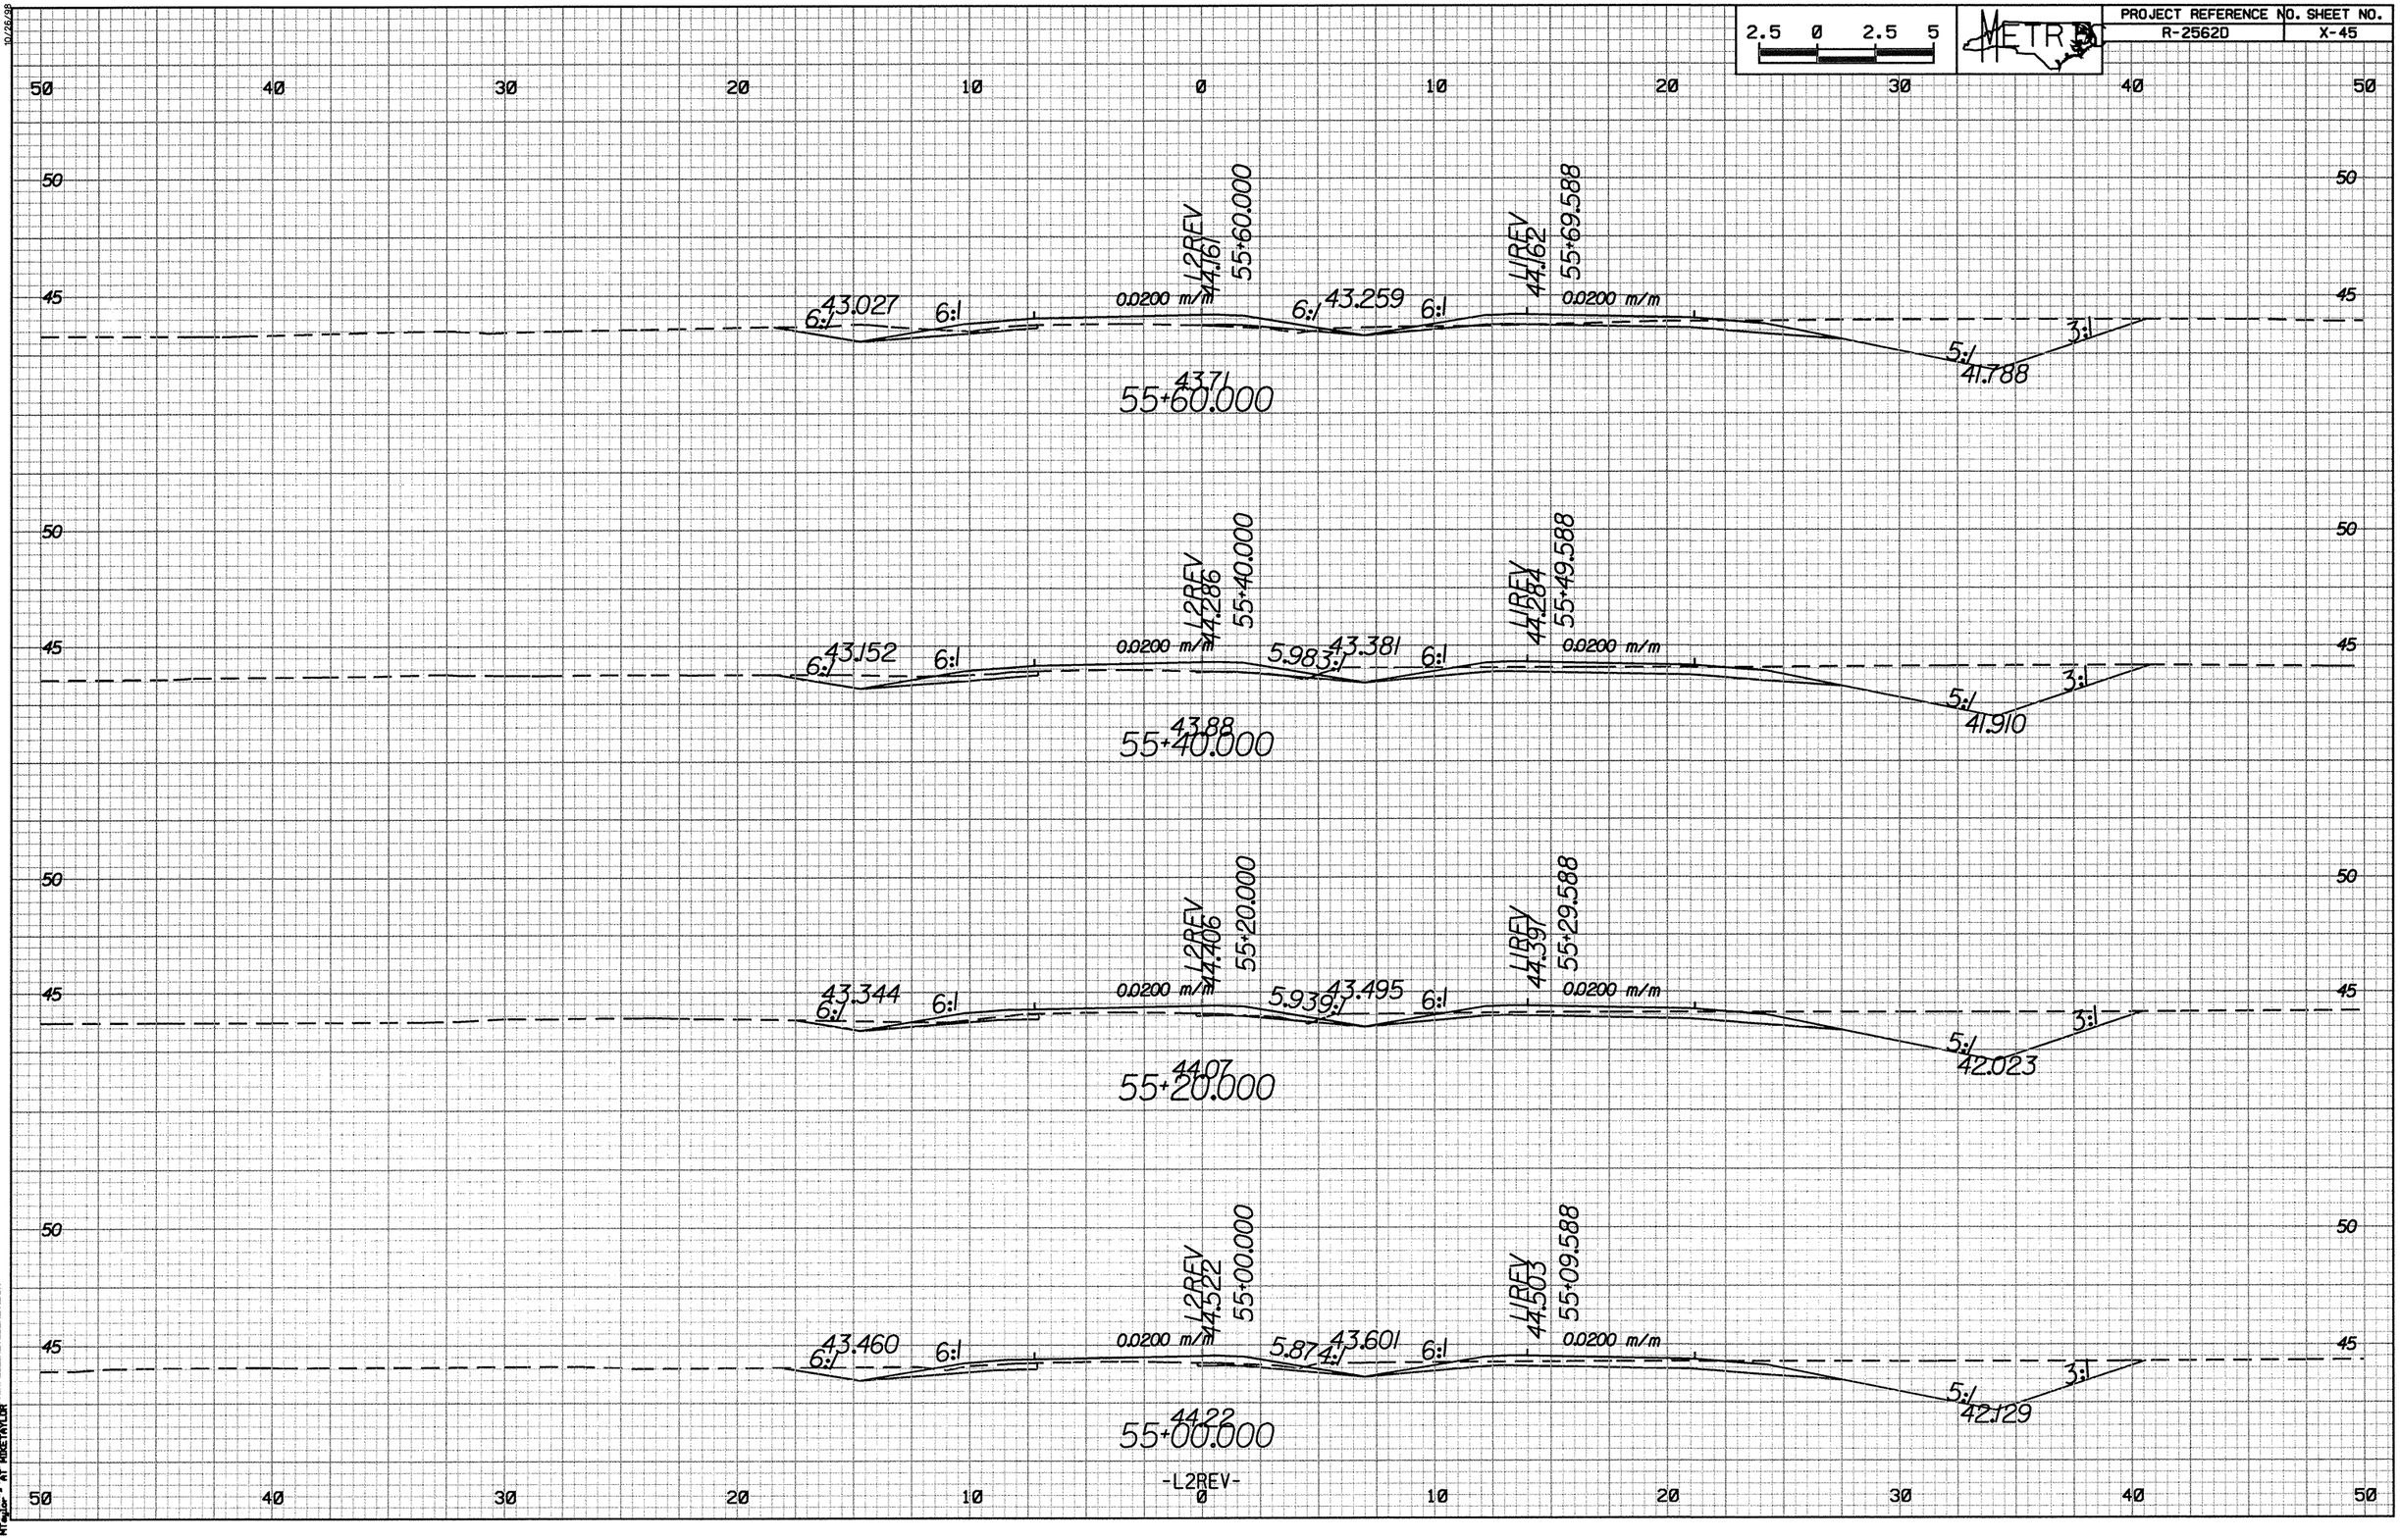

05-SEP-2024 10:46
\\Projectwise\WP Projects\WP_DOT_XPL_L1REV_L2REV.DGN