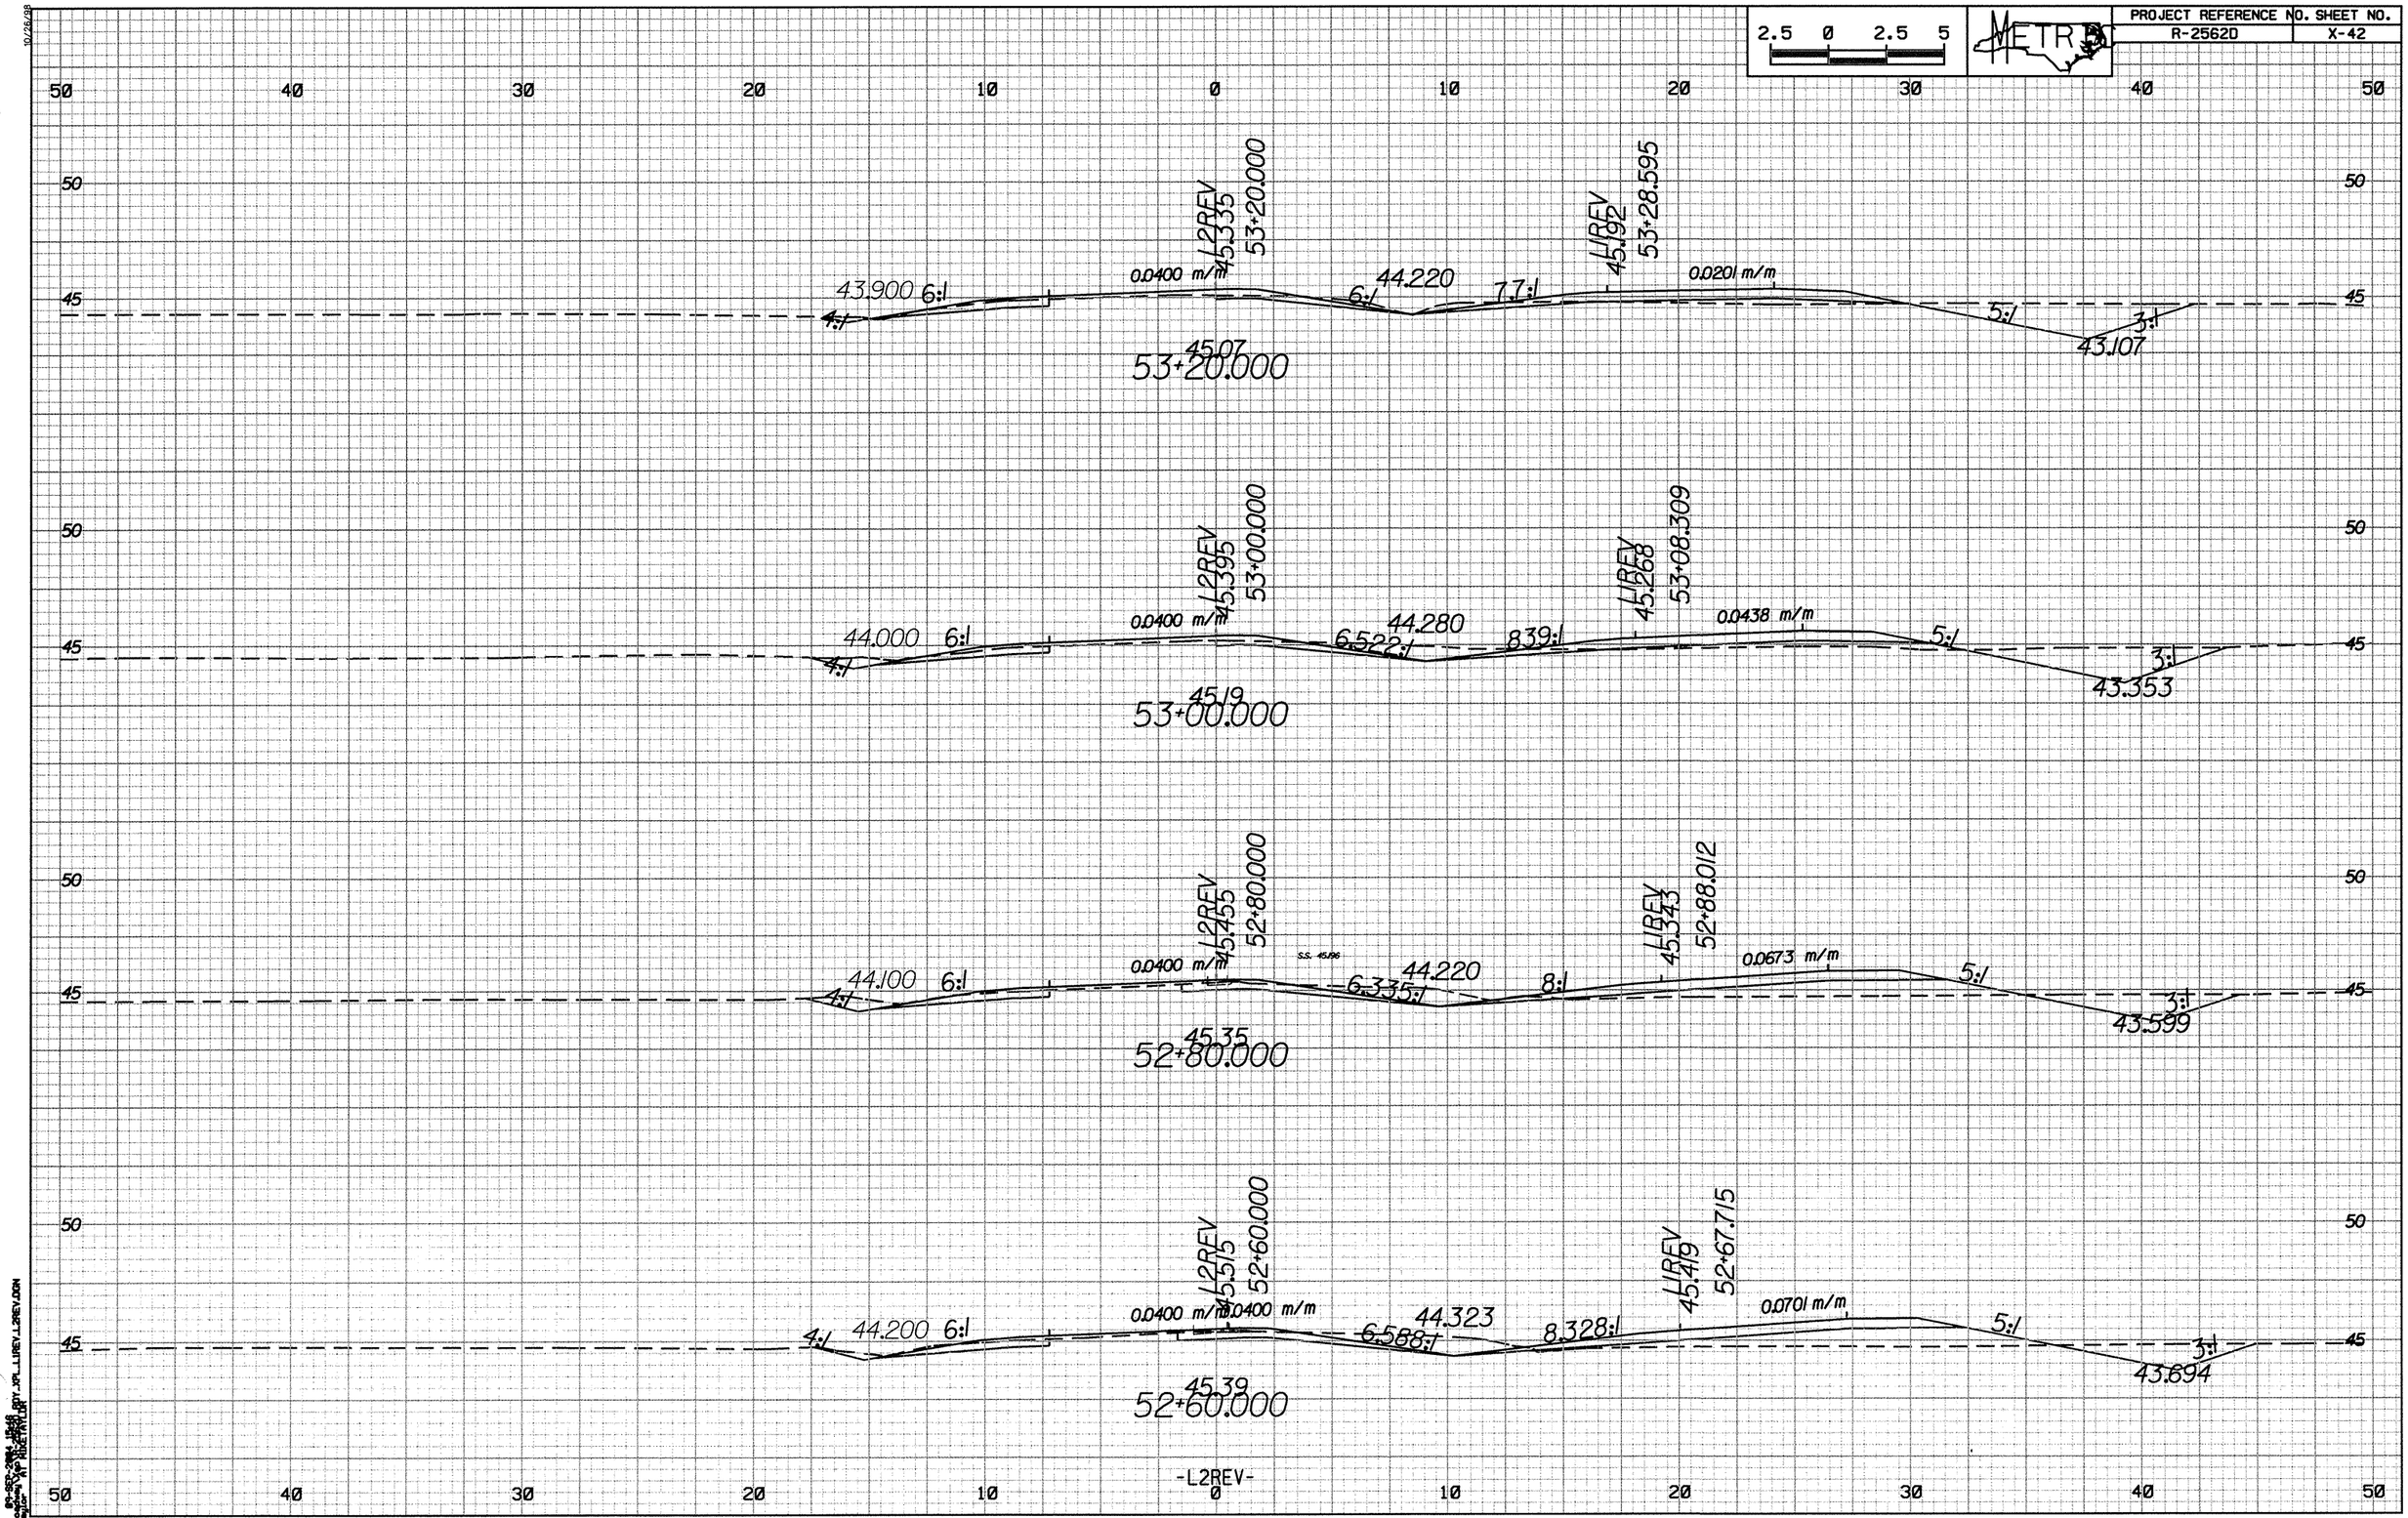

PROJECT REFERENCE NO.
R-2562D
SHEET NO.
X-42
2.5 0 2.5 5
METRO
L2REV
45.335
53+20.000
L1REV
45.192
53+28.595
0.0400 m/m
0.0201 m/m
43.900
6:1
4:1
44.220
6:1
7.7:1
5:1
3:1
43.107
45.07
53+20.000
L2REV
45.395
53+00.000
L1REV
45.268
53+08.309
0.0400 m/m
0.0438 m/m
44.000
6:1
4:1
44.280
6.522:1
8.39:1
5:1
3:1
43.353
45.19
53+00.000
L2REV
45.455
52+80.000
L1REV
45.343
52+88.012
0.0400 m/m
0.0673 m/m
44.100
6:1
4:1
44.220
6.335:1
8:1
5:1
3:1
43.599
45.35
52+80.000
L2REV
45.515
52+60.000
L1REV
45.419
52+67.715
0.0400 m/m
0.0400 m/m
0.0701 m/m
44.200
6:1
4:1
44.323
6.588:1
8.328:1
5:1
3:1
43.694
45.39
52+60.000
-L2REV-