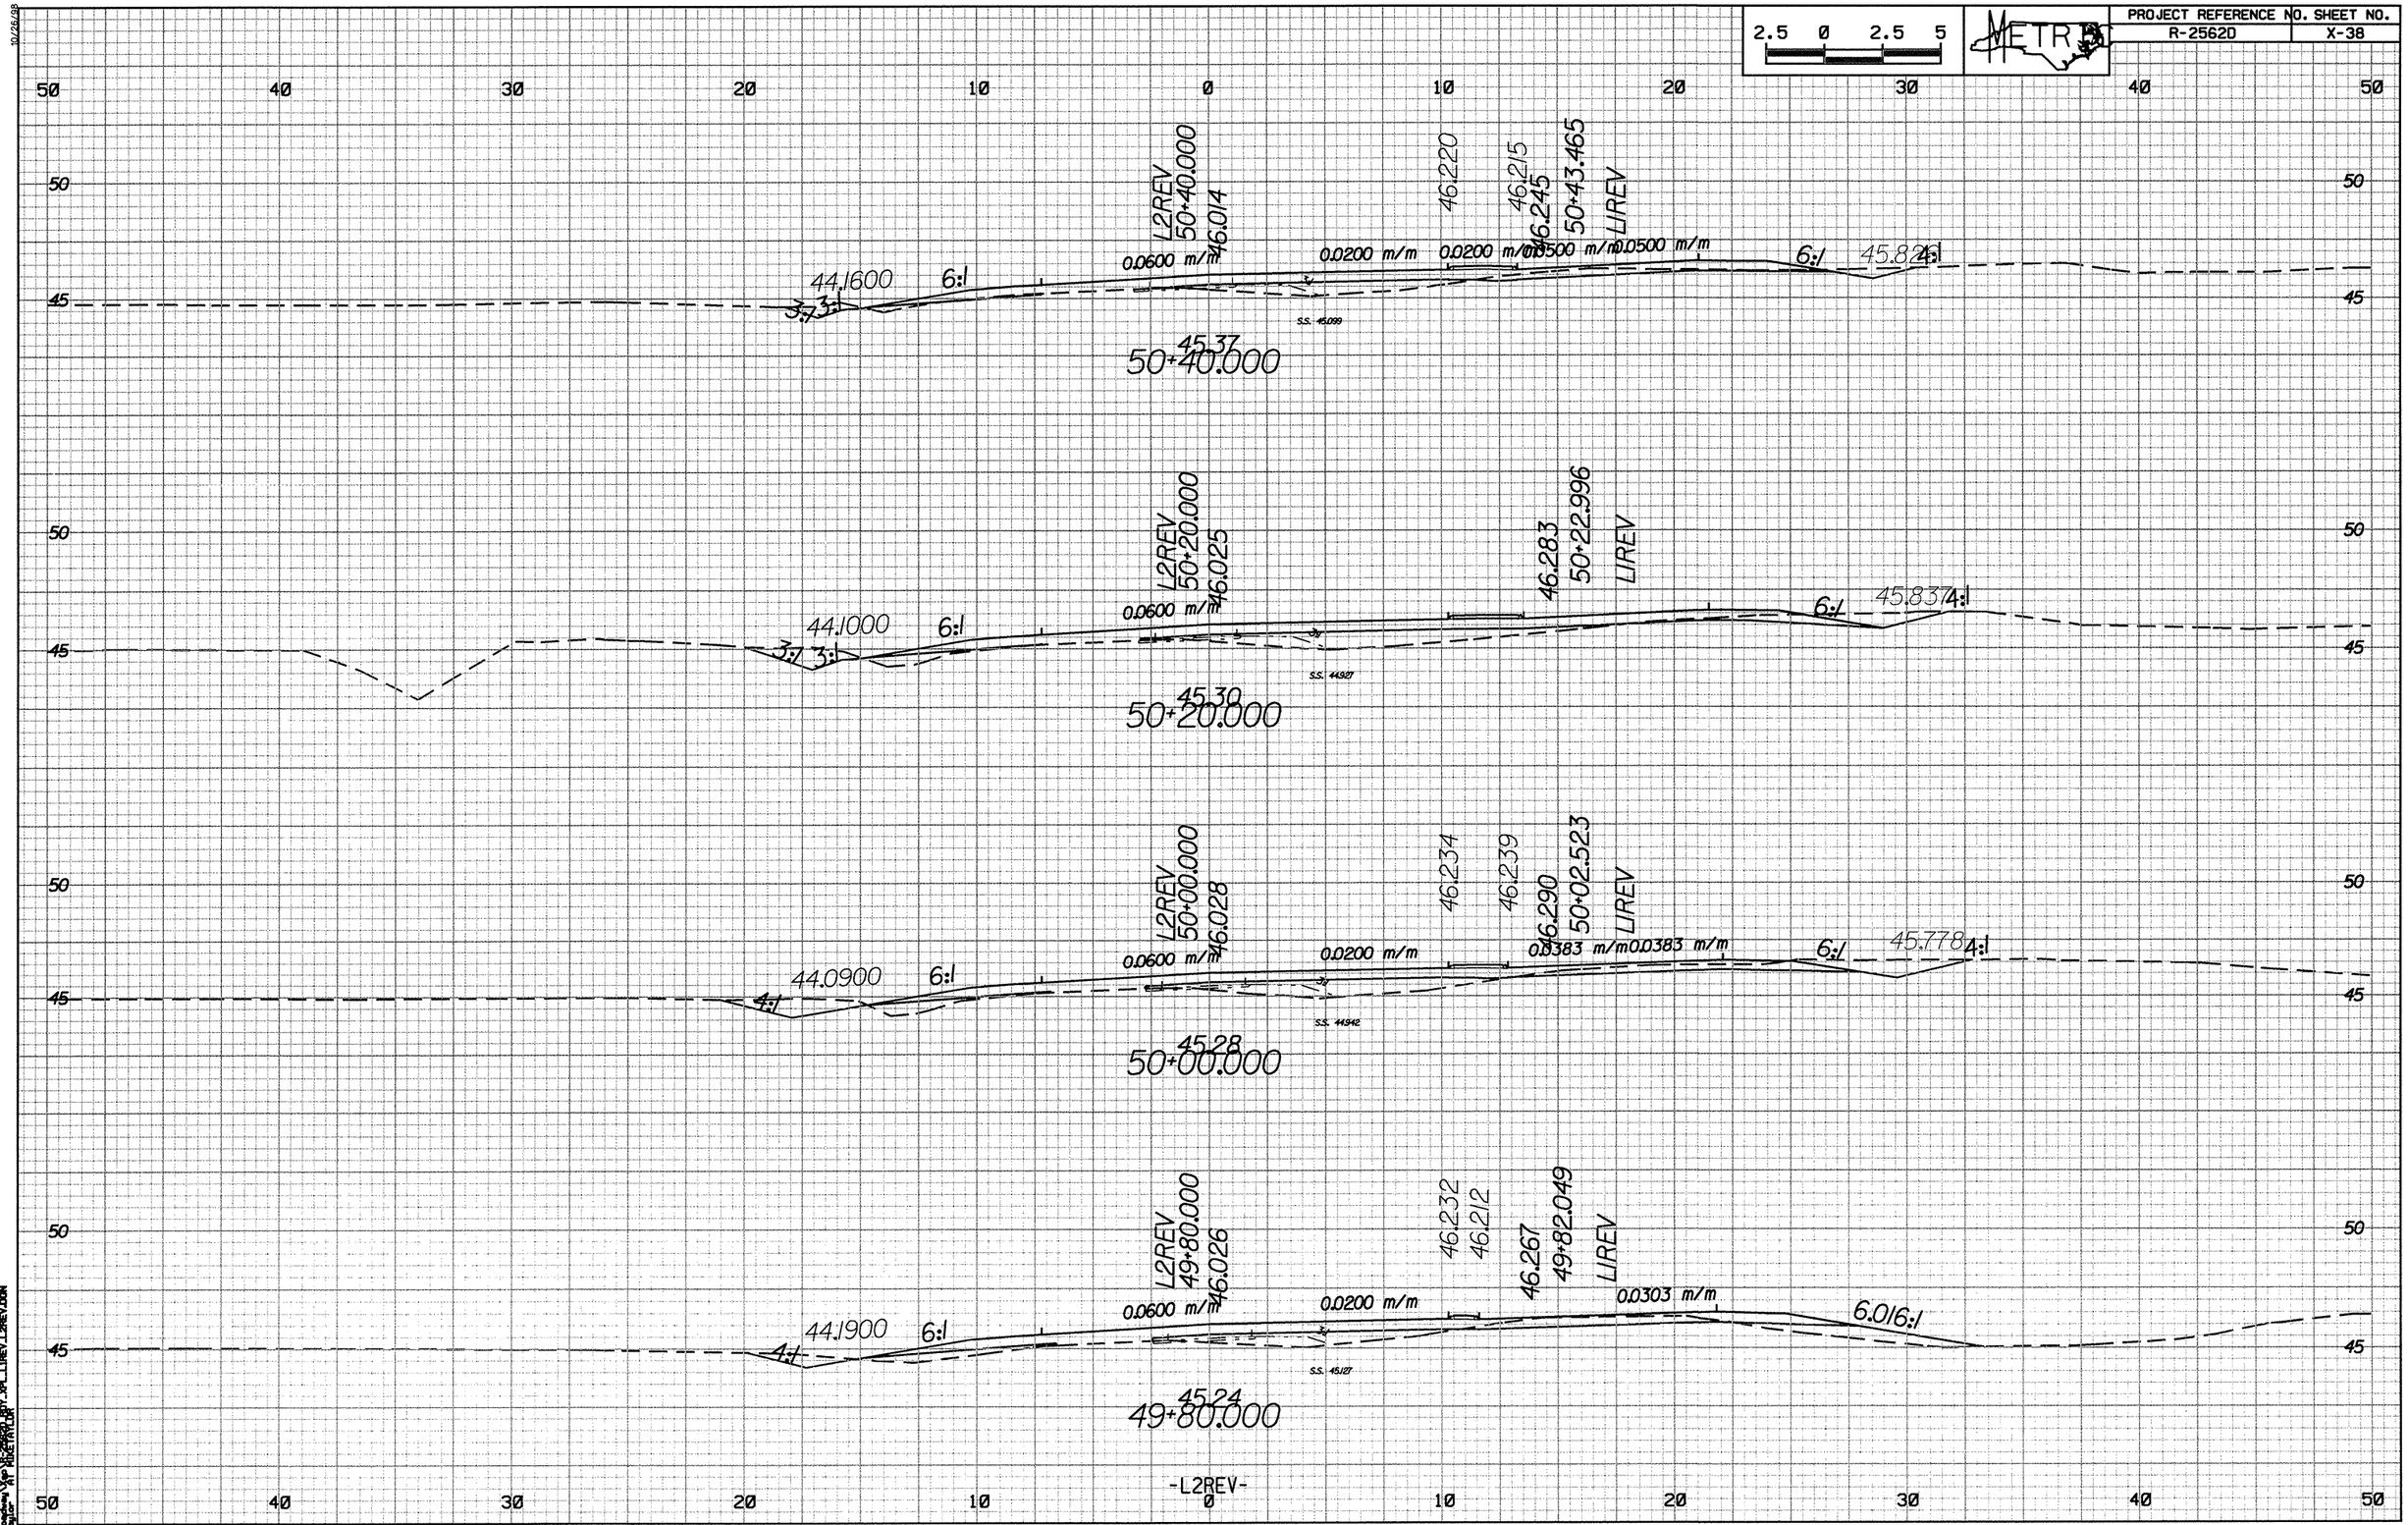

2.5 0 2.5 5
METRIC
PROJECT REFERENCE NO. SHEET NO.
R-2562D X-38
50 40 30 20 10 0 10 20 30 40 50
L2REV 50+40.000 46.014
46.220
46.215
46.245
50+43.465
LIREV
0.0600 m/m
0.0200 m/m
0.0200 m/m
0.0500 m/m
0.0500 m/m
44.1600
6:1
3:1
3:1
6:1
45.826
4:1
45.37
50+40.000
L2REV 50+20.000 46.025
46.283
50+22.996
LIREV
0.0600 m/m
44.1000
6:1
3:1
3:1
6:1
45.837
4:1
45.30
50+20.000
L2REV 50+00.000 46.028
46.234
46.239
46.290
50+02.523
LIREV
0.0600 m/m
0.0200 m/m
0.0383 m/m
0.0383 m/m
44.0900
6:1
4:1
6:1
45.778
4:1
45.28
50+00.000
L2REV 49+80.000 46.026
46.232
46.212
46.267
49+82.049
LIREV
0.0600 m/m
0.0200 m/m
0.0303 m/m
44.1900
6:1
4:1
6.016:1
45.24
49+80.000
-L2REV-