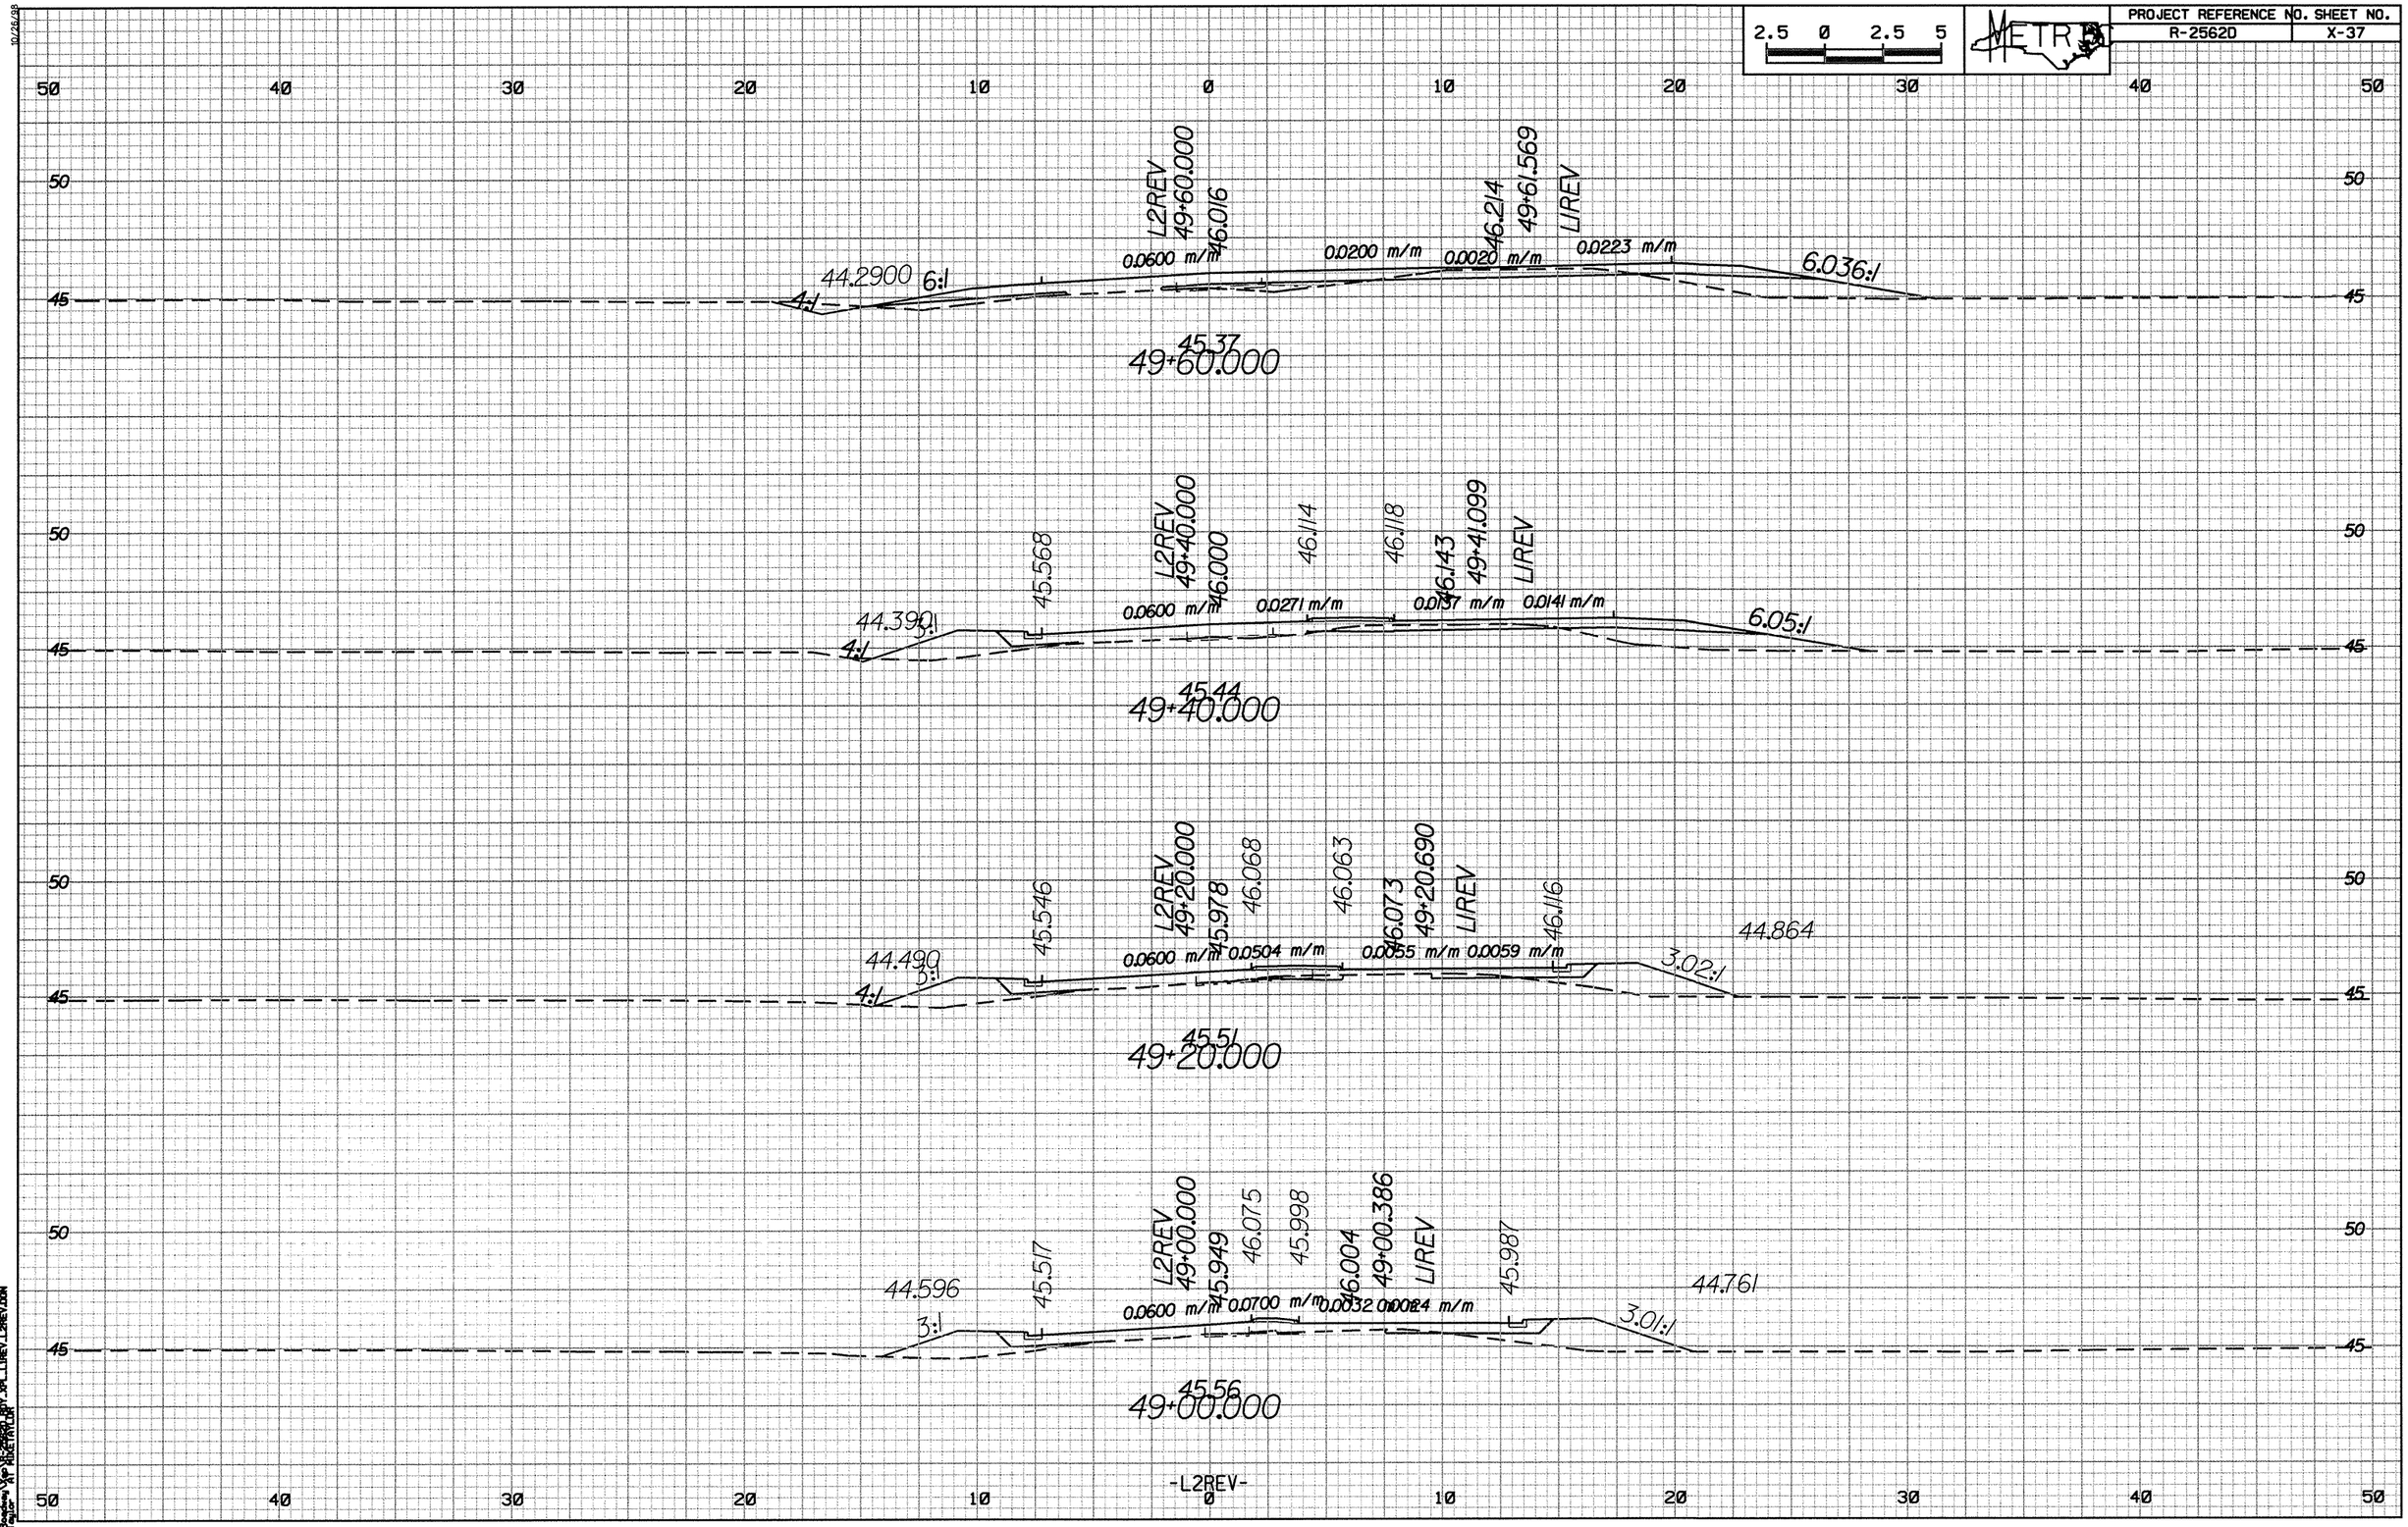

2.5 0 2.5 5
METRO
PROJECT REFERENCE NO. SHEET NO.
R-2562D X-37
L2REV 49+60.000 46.016
46.214 49+61.569 L1REV
0.0600 m/m
0.0200 m/m
0.0020 m/m
0.0223 m/m
44.2900 6:1
4:1
6.036:1
45.37
49+60.000
L2REV 49+40.000 46.000
46.114
46.118
46.143 49+41.099 L1REV
45.568
0.0600 m/m
0.0271 m/m
0.0137 m/m
0.0141 m/m
44.390 3:1
4:1
6.05:1
45.44
49+40.000
L2REV 49+20.000 45.978
46.068
46.063
46.073 49+20.690 L1REV
46.116
45.546
0.0600 m/m
0.0504 m/m
0.0055 m/m
0.0059 m/m
44.490 3:1
4:1
44.864
3.02:1
45.51
49+20.000
L2REV 49+00.000 45.949
46.075
45.998
46.004 49+00.386 L1REV
45.987
45.517
0.0600 m/m
0.0700 m/m
0.0032
0.0024 m/m
44.596 3:1
44.761
3.01:1
45.56
49+00.000
-L2REV-