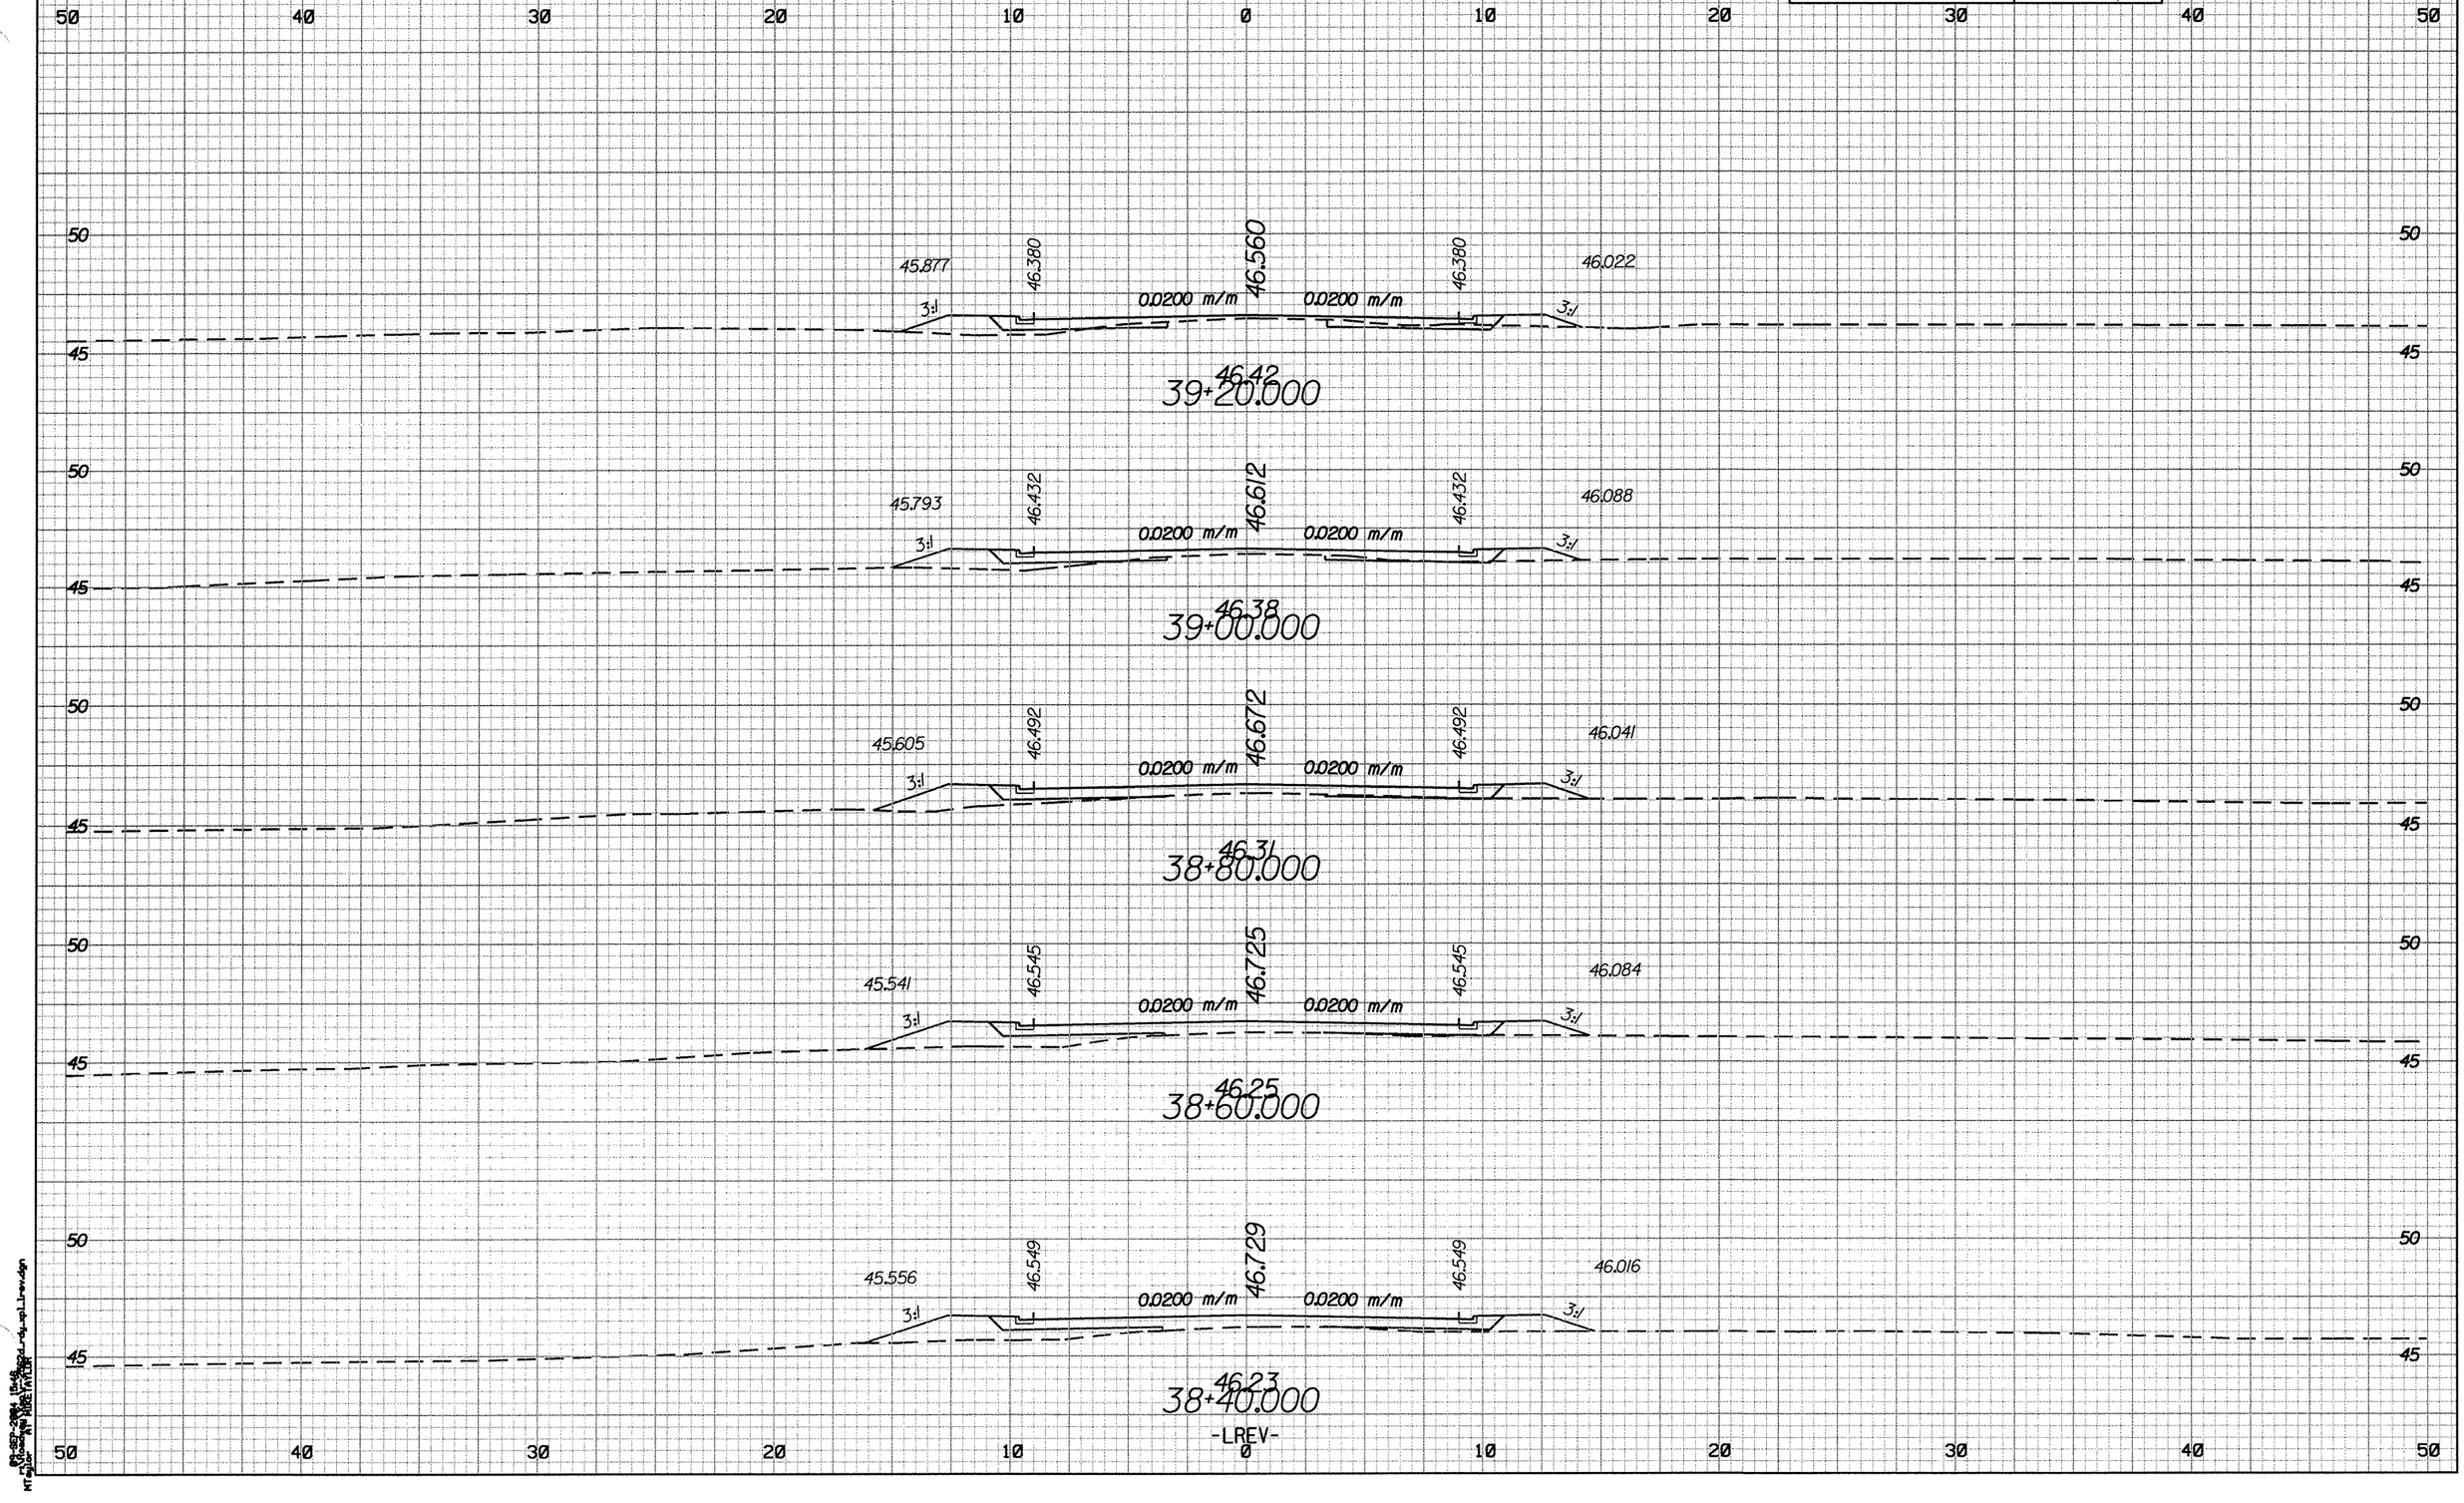

2.5 0 2.5 5
METRO
PROJECT REFERENCE NO. SHEET NO.
R-2562D X-27
50 40 30 20 10 0 10 20 30 40 50
45.877
46.380
46.560
46.380
46.022
0.0200 m/m
0.0200 m/m
3:1
3:1
46.42
39+20.000
45.793
46.432
46.612
46.432
46.088
0.0200 m/m
0.0200 m/m
3:1
3:1
46.38
39+00.000
45.605
46.492
46.672
46.492
46.041
0.0200 m/m
0.0200 m/m
3:1
3:1
46.31
38+80.000
45.541
46.545
46.725
46.545
46.084
0.0200 m/m
0.0200 m/m
3:1
3:1
46.25
38+60.000
45.556
46.549
46.729
46.549
46.016
0.0200 m/m
0.0200 m/m
3:1
3:1
46.23
38+40.000
-LREV-