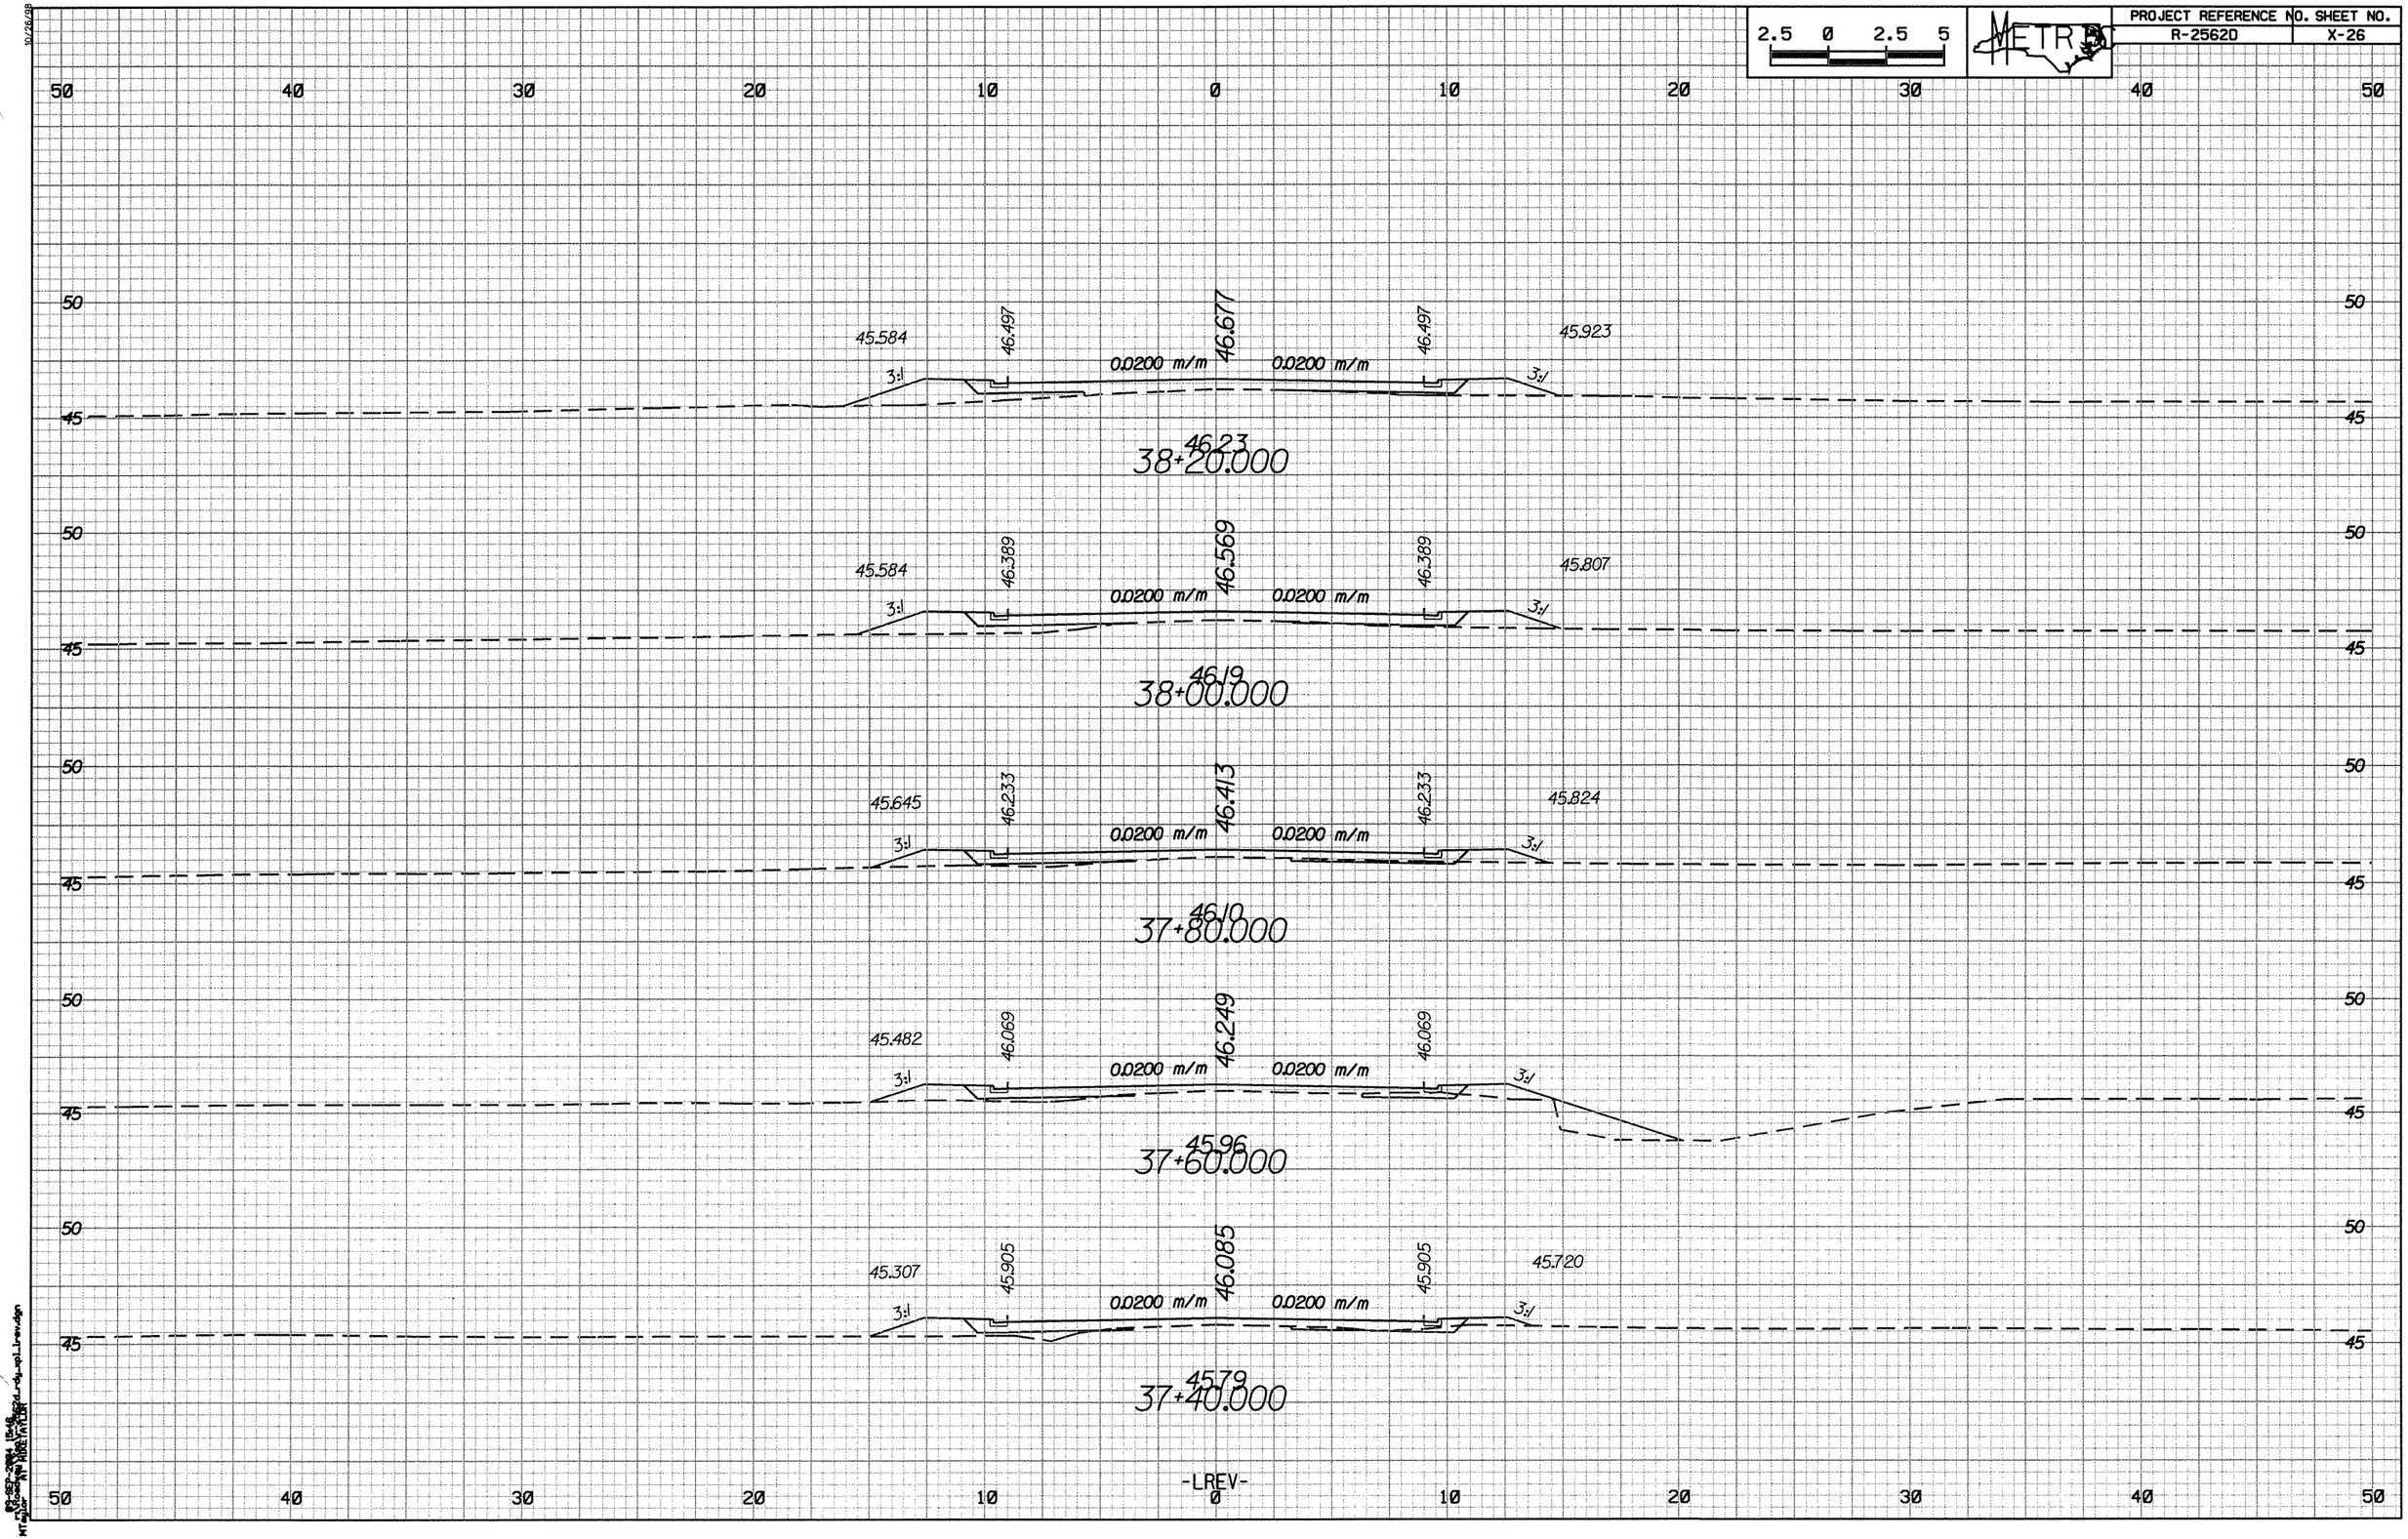

2.5 0 2.5 5
METRO
PROJECT REFERENCE NO. SHEET NO.
R-2562D X-26
50 40 30 20 10 0 10 20 30 40 50
45.584
46.497
46.677
46.497
45.923
0.0200 m/m
0.0200 m/m
3:1
3:1
46.23
38+20.000
45.584
46.389
46.569
46.389
45.807
0.0200 m/m
0.0200 m/m
3:1
3:1
46.19
38+00.000
45.645
46.233
46.413
46.233
45.824
0.0200 m/m
0.0200 m/m
3:1
3:1
46.10
37+80.000
45.482
46.069
46.249
46.069
0.0200 m/m
0.0200 m/m
3:1
3:1
45.96
37+60.000
45.307
45.905
46.085
45.905
45.720
0.0200 m/m
0.0200 m/m
3:1
3:1
45.79
37+40.000
-LREV-