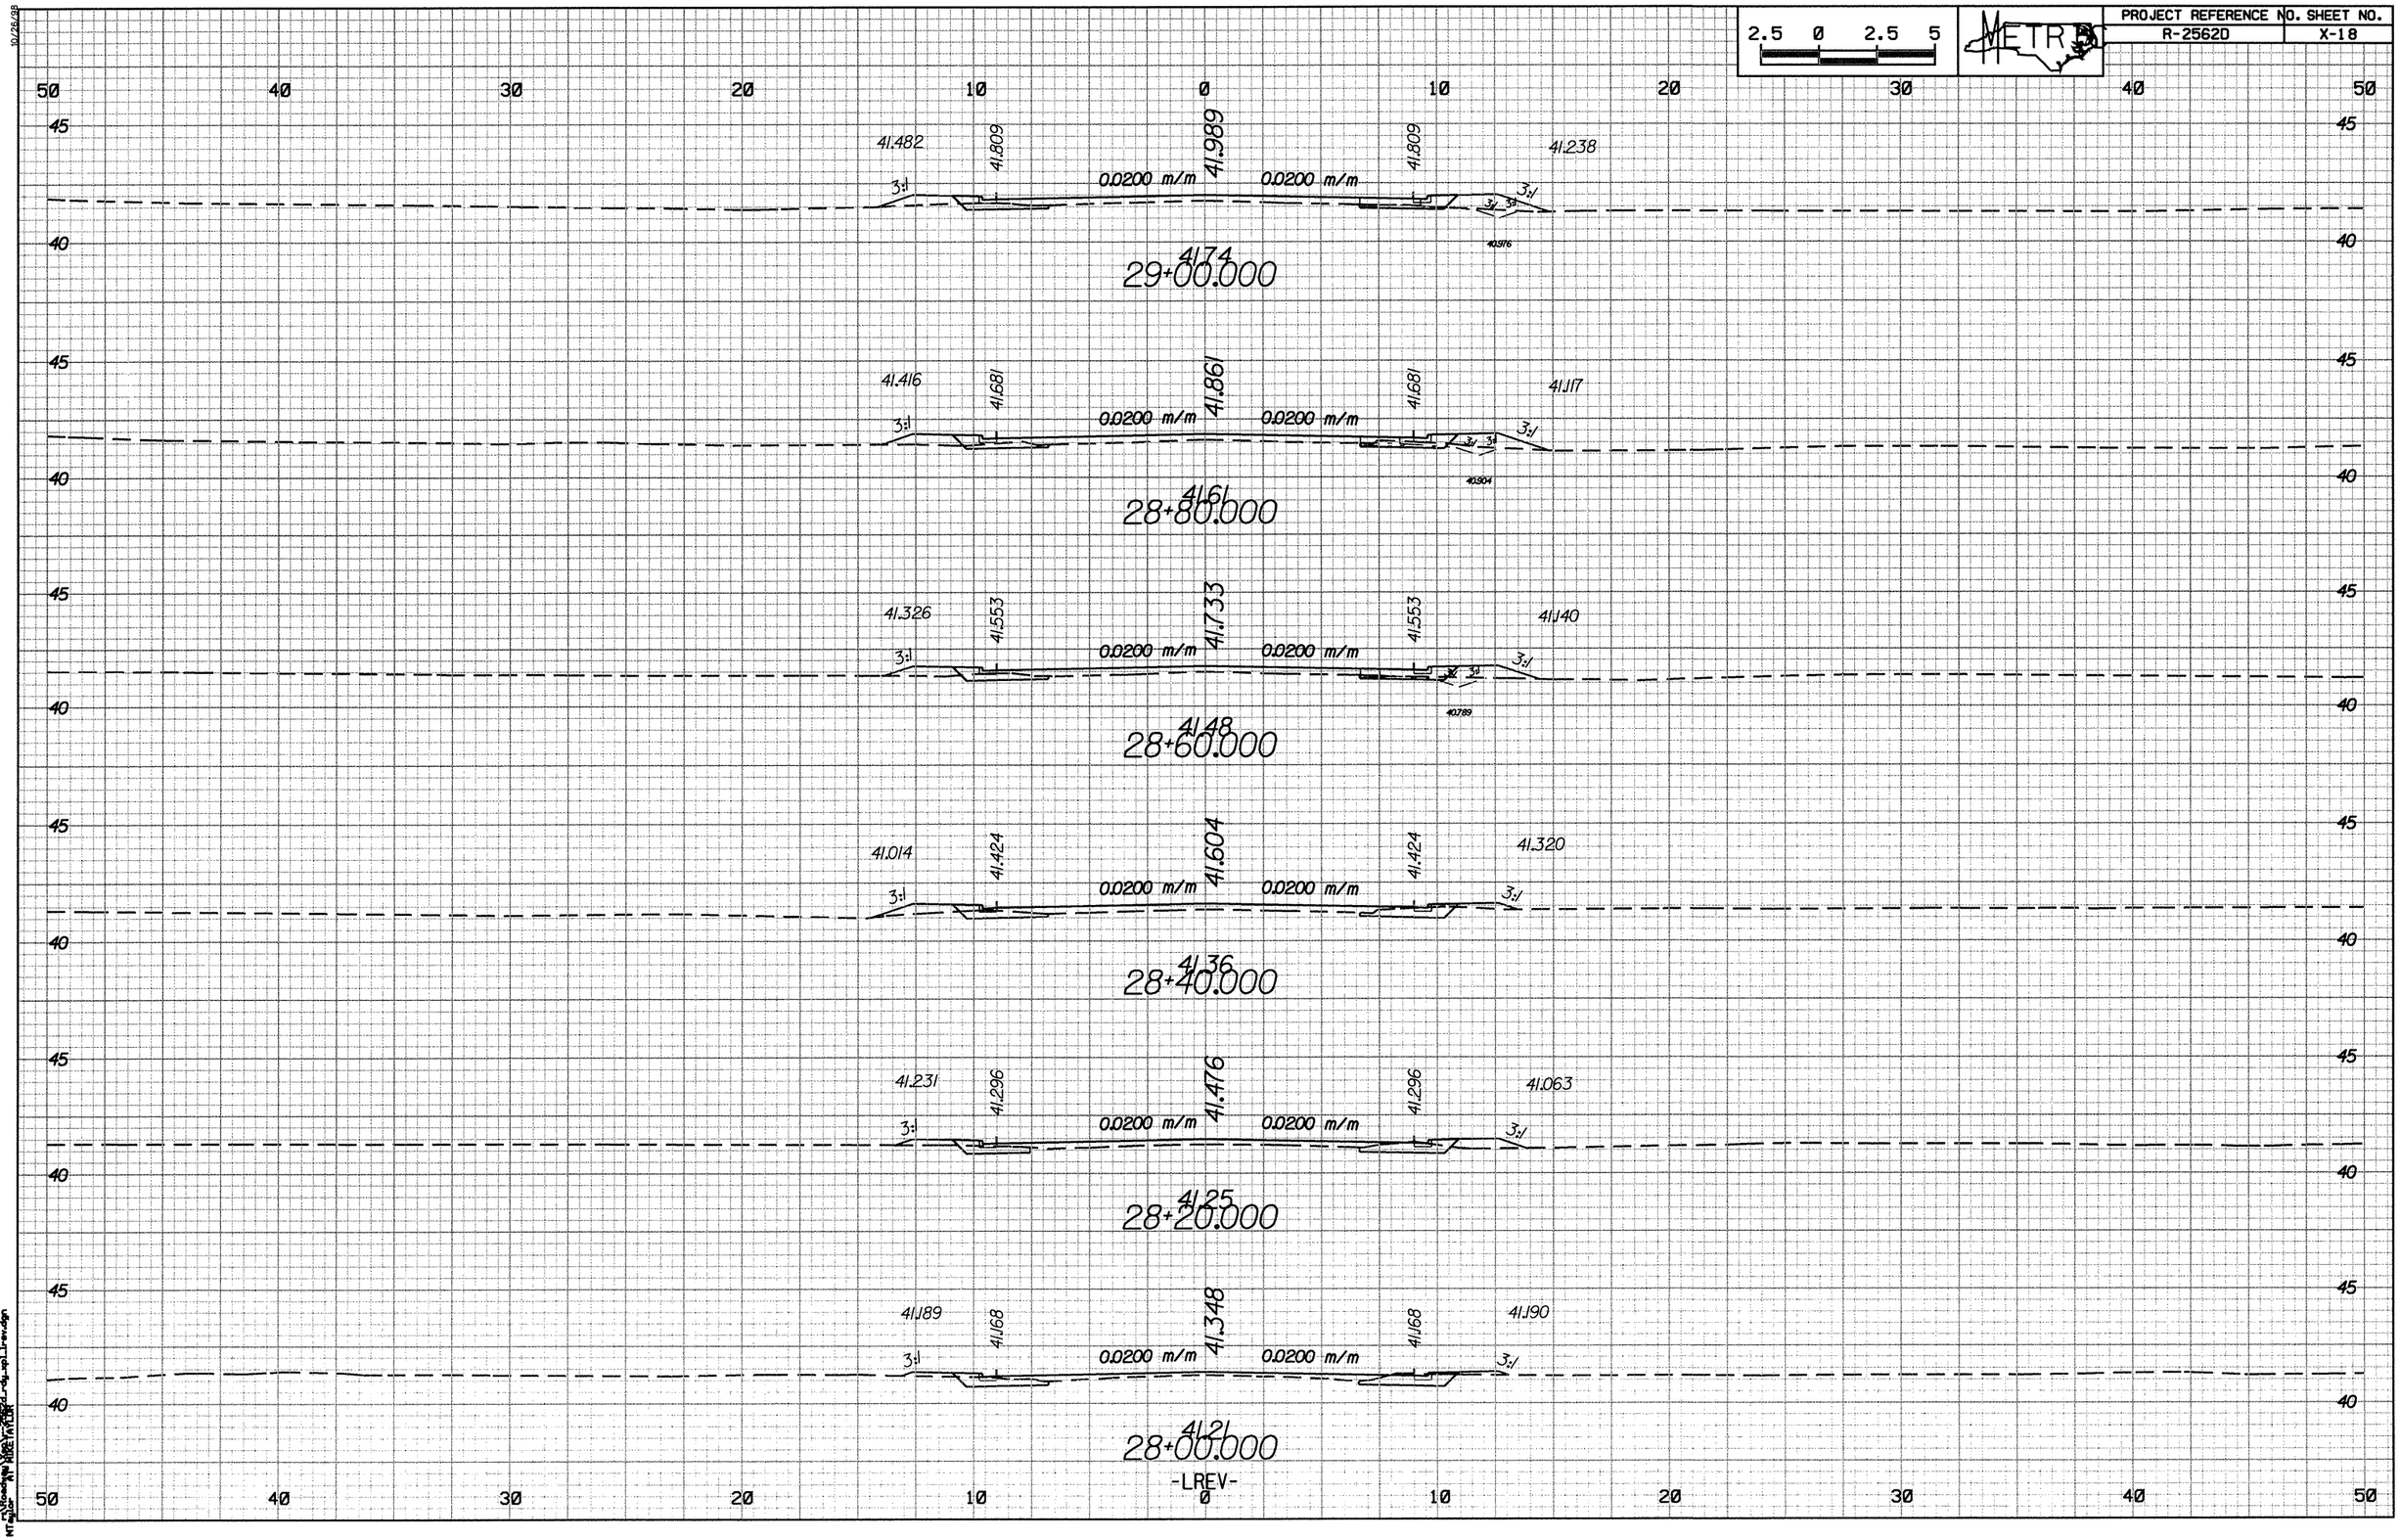

PROJECT REFERENCE NO. SHEET NO.
R-2562D X-18
2.5 0 2.5 5
METRO
41.482
41.809
41.989
41.809
41.238
0.0200 m/m
0.0200 m/m
3:1
41.74
29+00.000
41.416
41.681
41.861
41.681
41.117
41.61
28+80.000
41.326
41.553
41.733
41.553
41.140
41.48
28+60.000
41.014
41.424
41.604
41.424
41.320
41.36
28+40.000
41.231
41.296
41.476
41.296
41.063
41.25
28+20.000
41.189
41.168
41.348
41.168
41.190
41.21
28+00.000
-LREV-