10/28/98

2.5	0	2.5	5

METRIC

PROJECT REFERENCE NO.	SHEET NO.
R-2562D	X-16

50 40 30 20 10 0 10 20 30 40 50

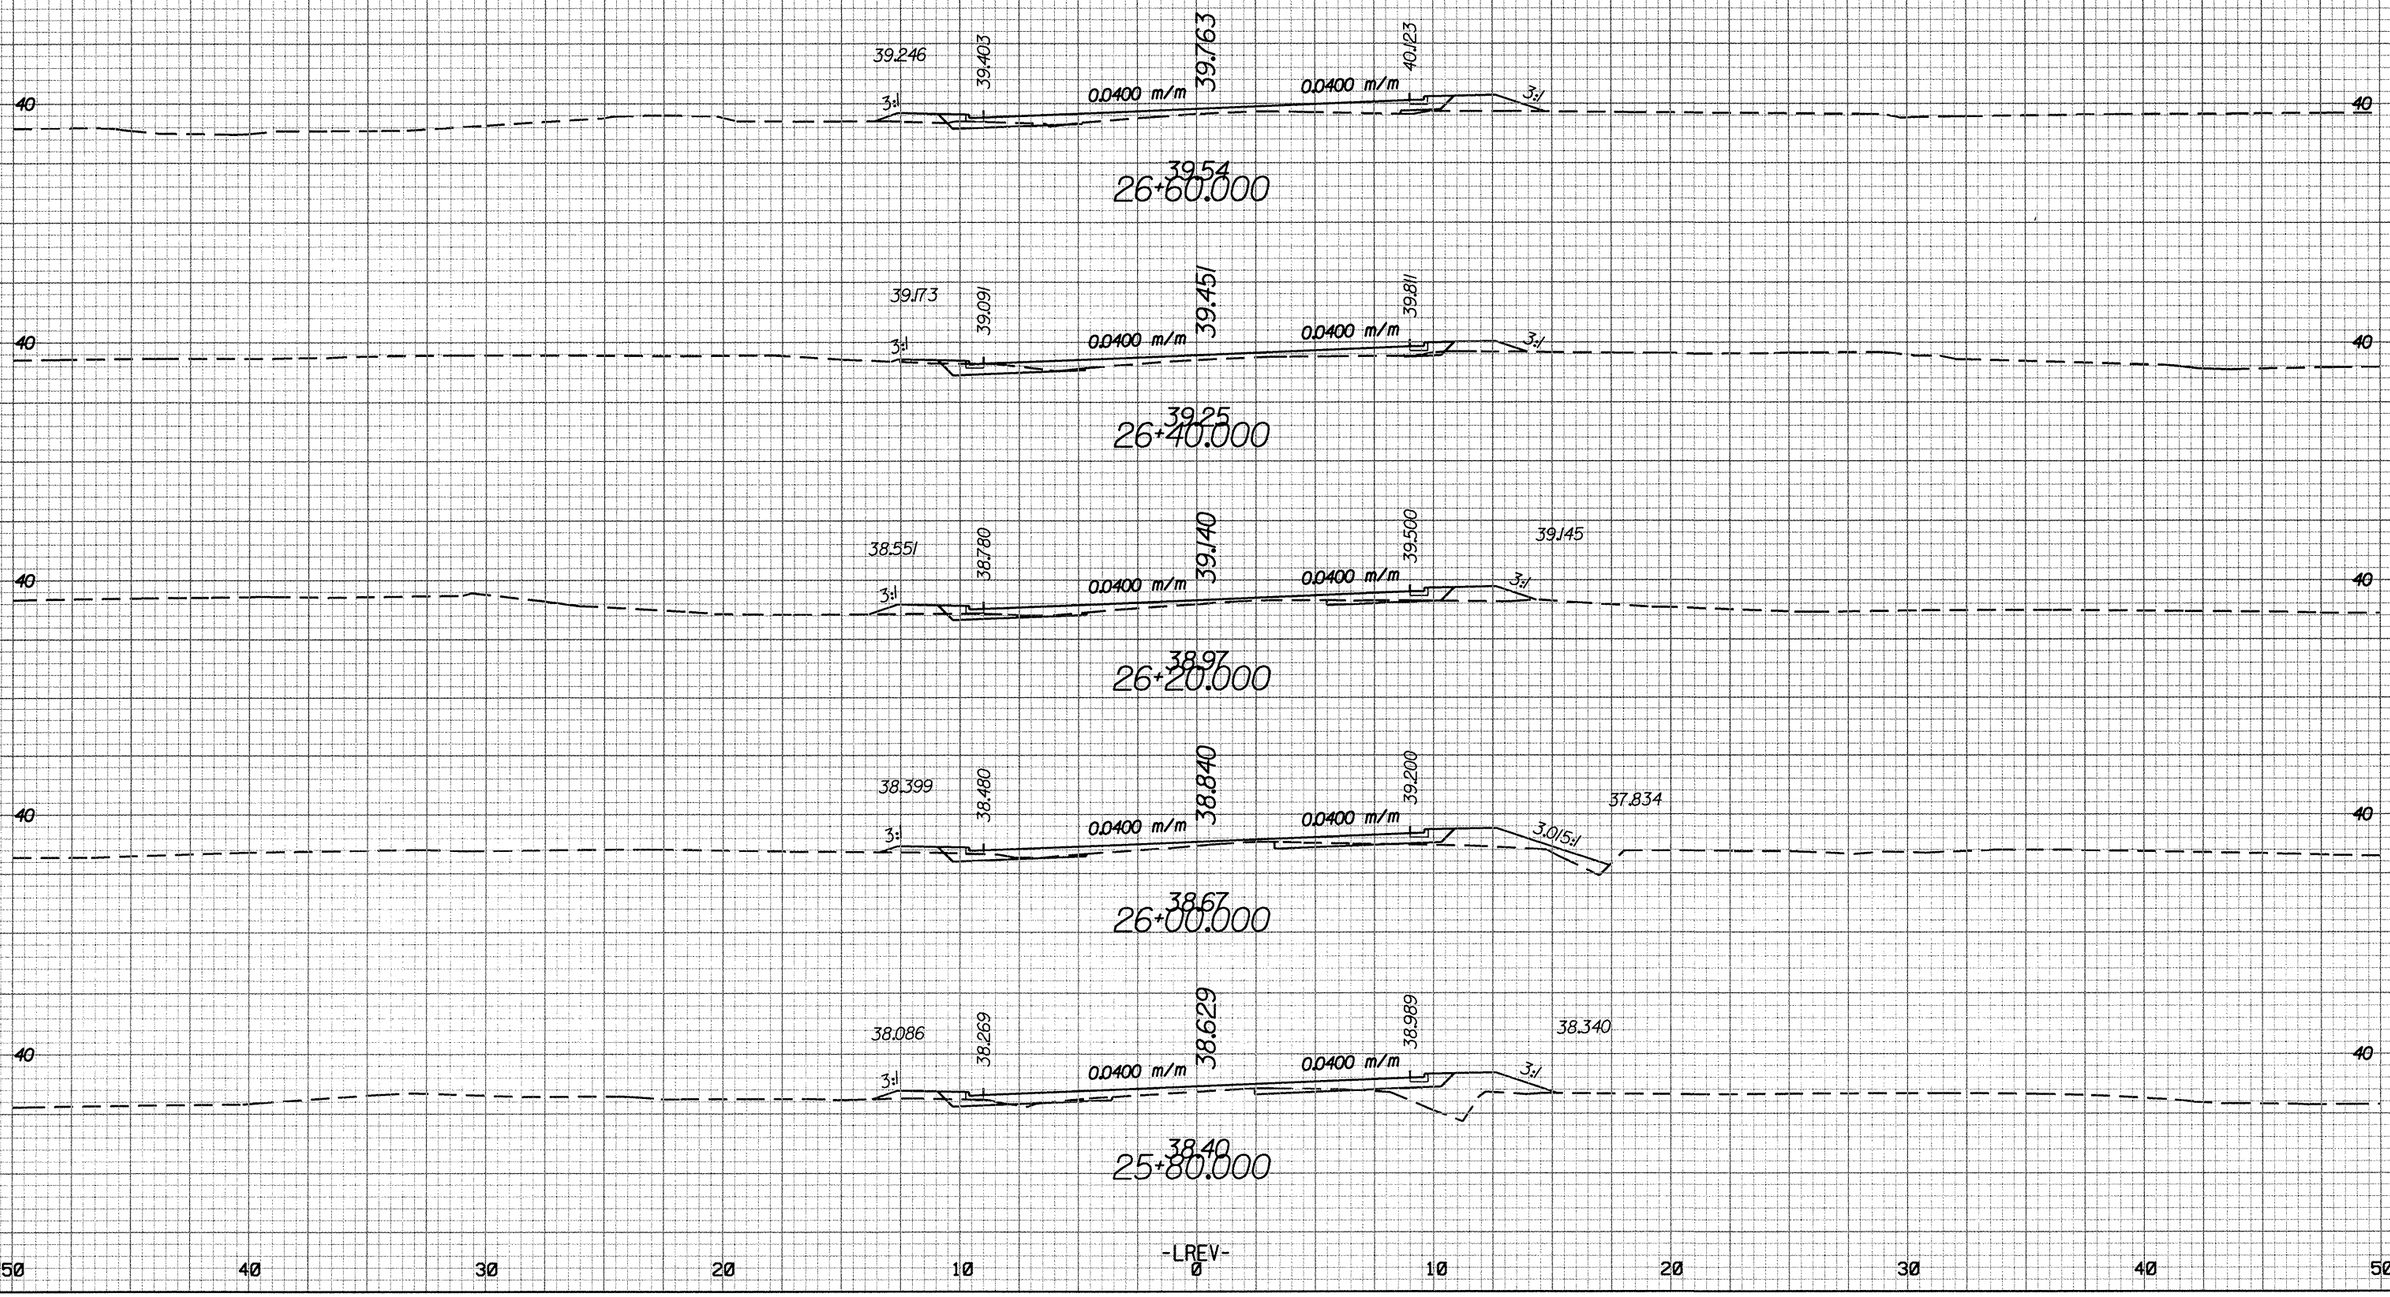

-LREV-

18-SEP-2014 08:27
K:\Projects\NW Wake\Wake\2562d_dgn_pol_lrev.dgn