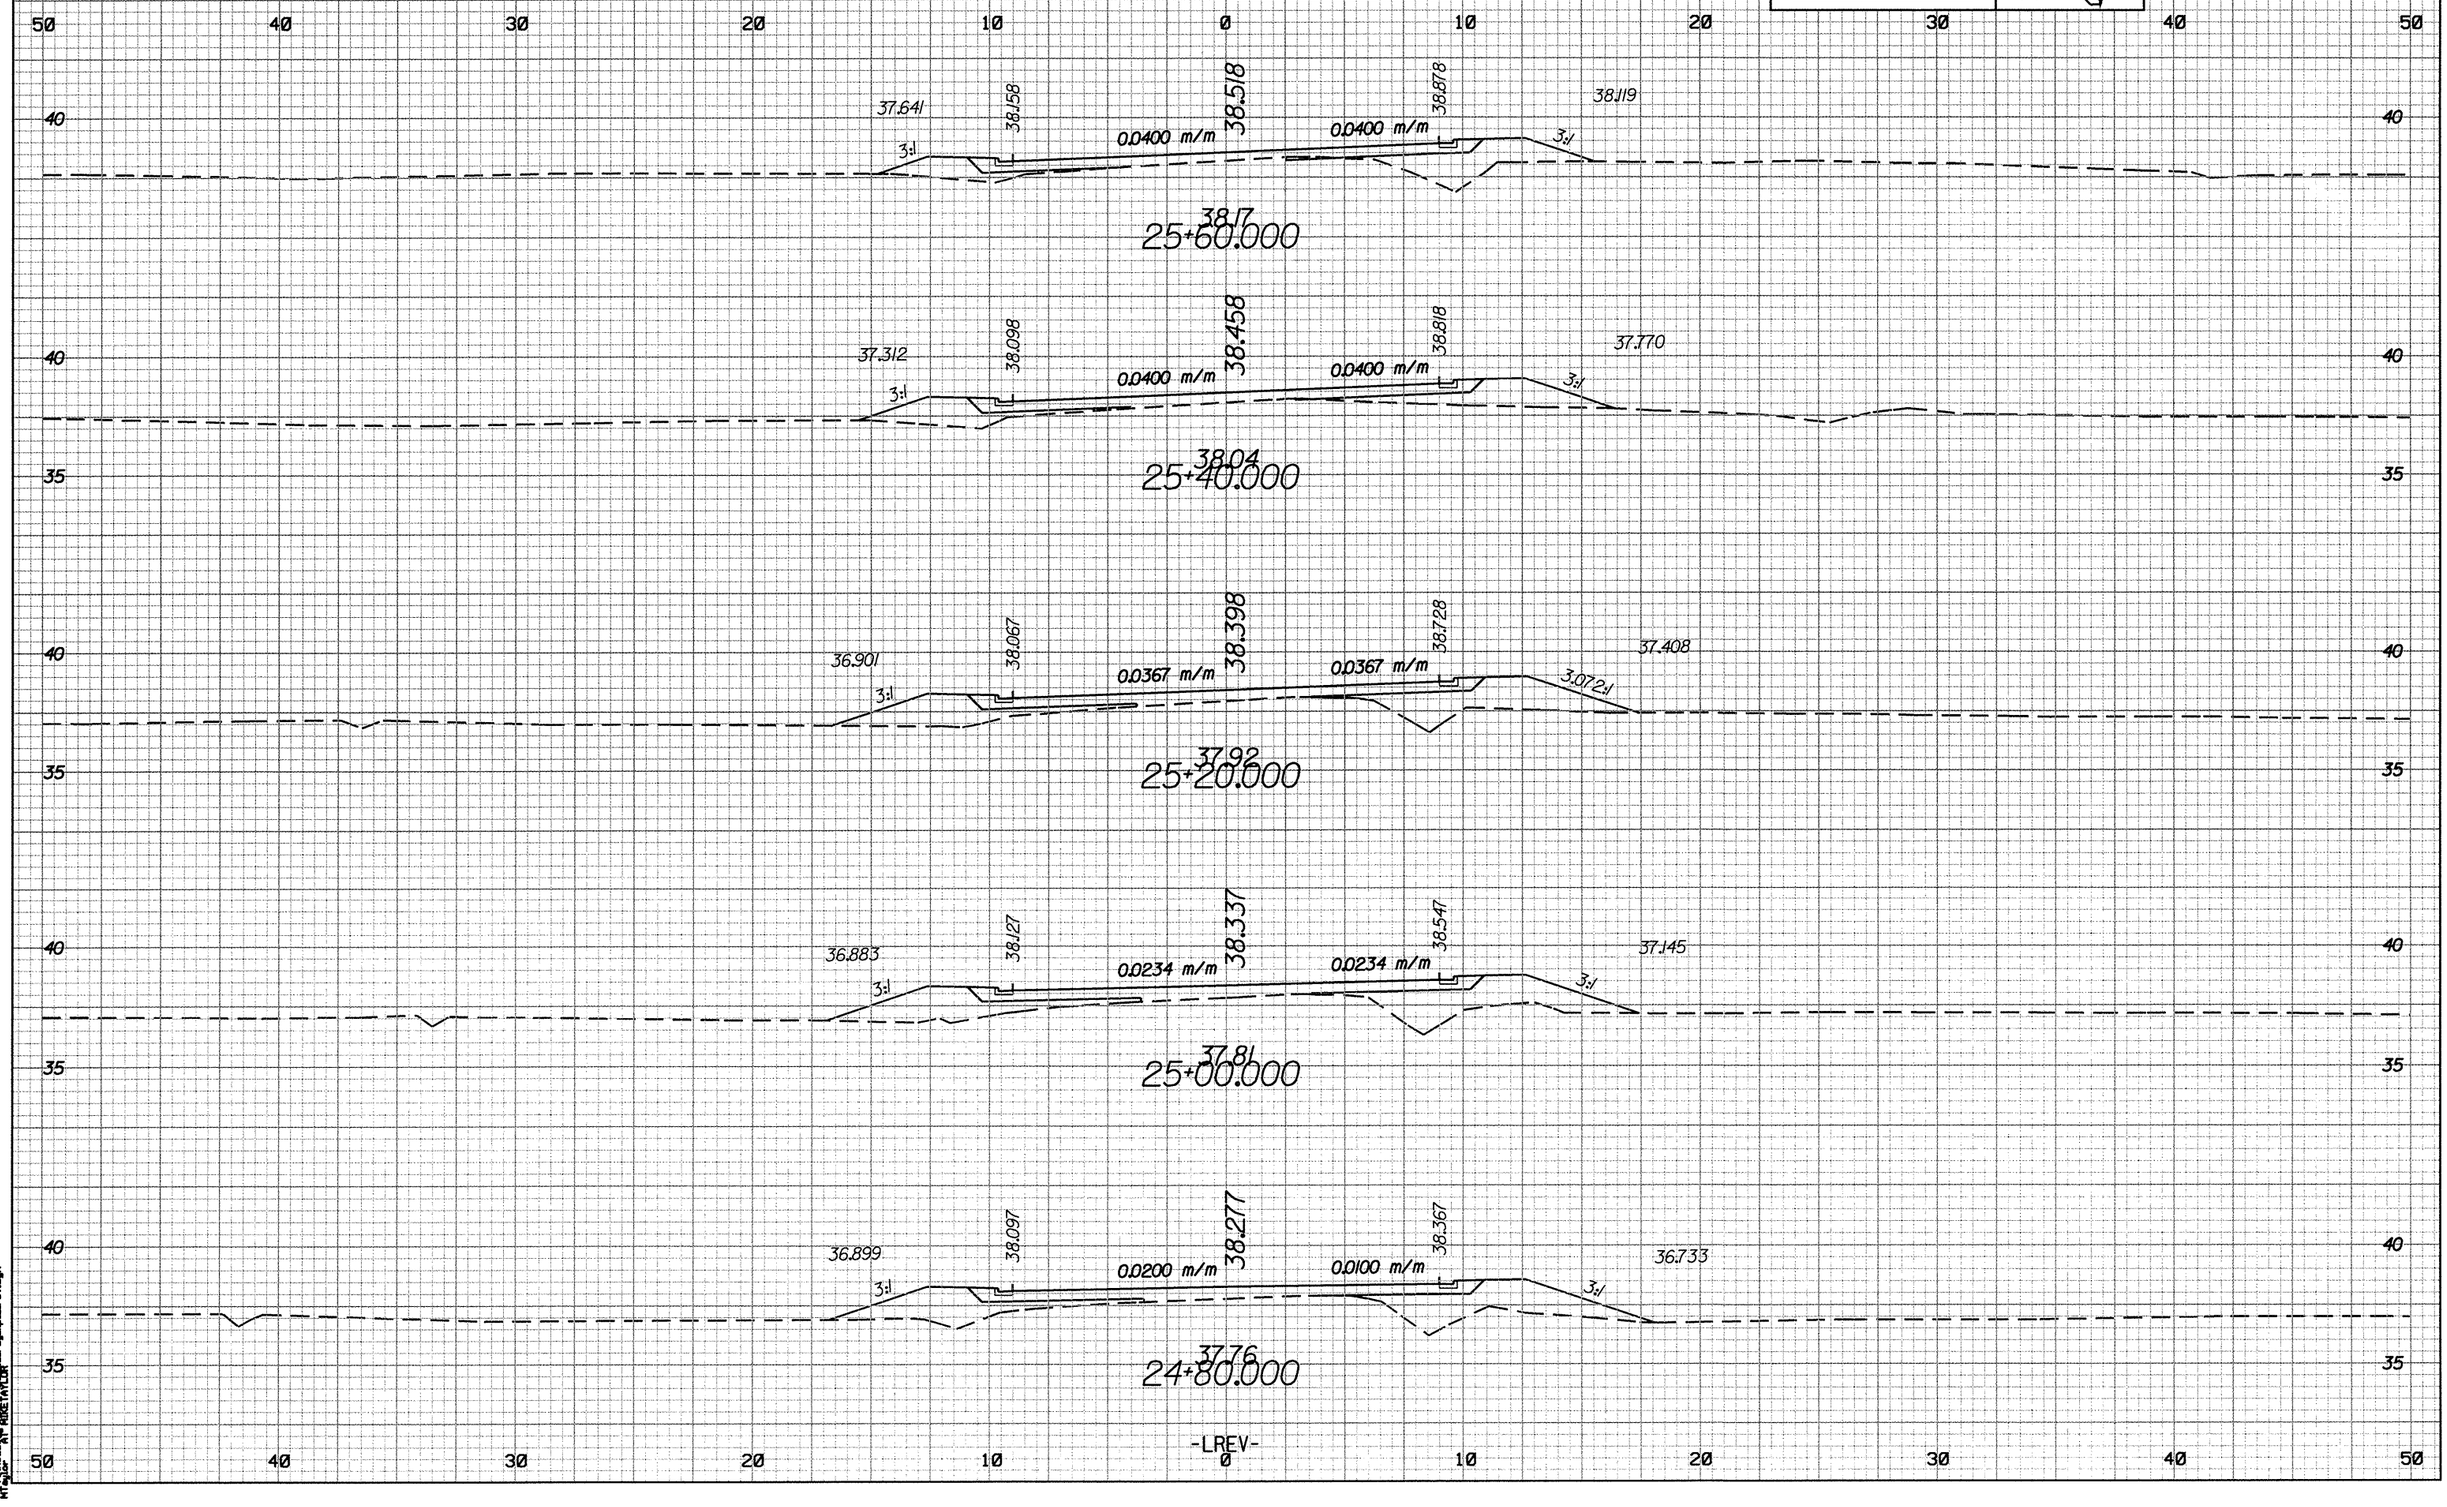

PROJECT REFERENCE NO. SHEET NO.
R-2562D X-15
2.5 0 2.5 5
METRIC
37.641
38.158
38.518
38.878
38.119
0.0400 m/m
0.0400 m/m
3:1
3:1
38.17
25+60.000
37.312
38.098
38.458
38.818
37.770
0.0400 m/m
0.0400 m/m
3:1
3:1
38.04
25+40.000
36.901
38.067
38.398
38.728
37.408
0.0367 m/m
0.0367 m/m
3:1
3.072:1
37.92
25+20.000
36.883
38.127
38.337
38.547
37.145
0.0234 m/m
0.0234 m/m
3:1
3:1
37.81
25+00.000
36.899
38.097
38.277
38.367
36.733
0.0200 m/m
0.0100 m/m
3:1
3:1
37.76
24+80.000
-LREV-