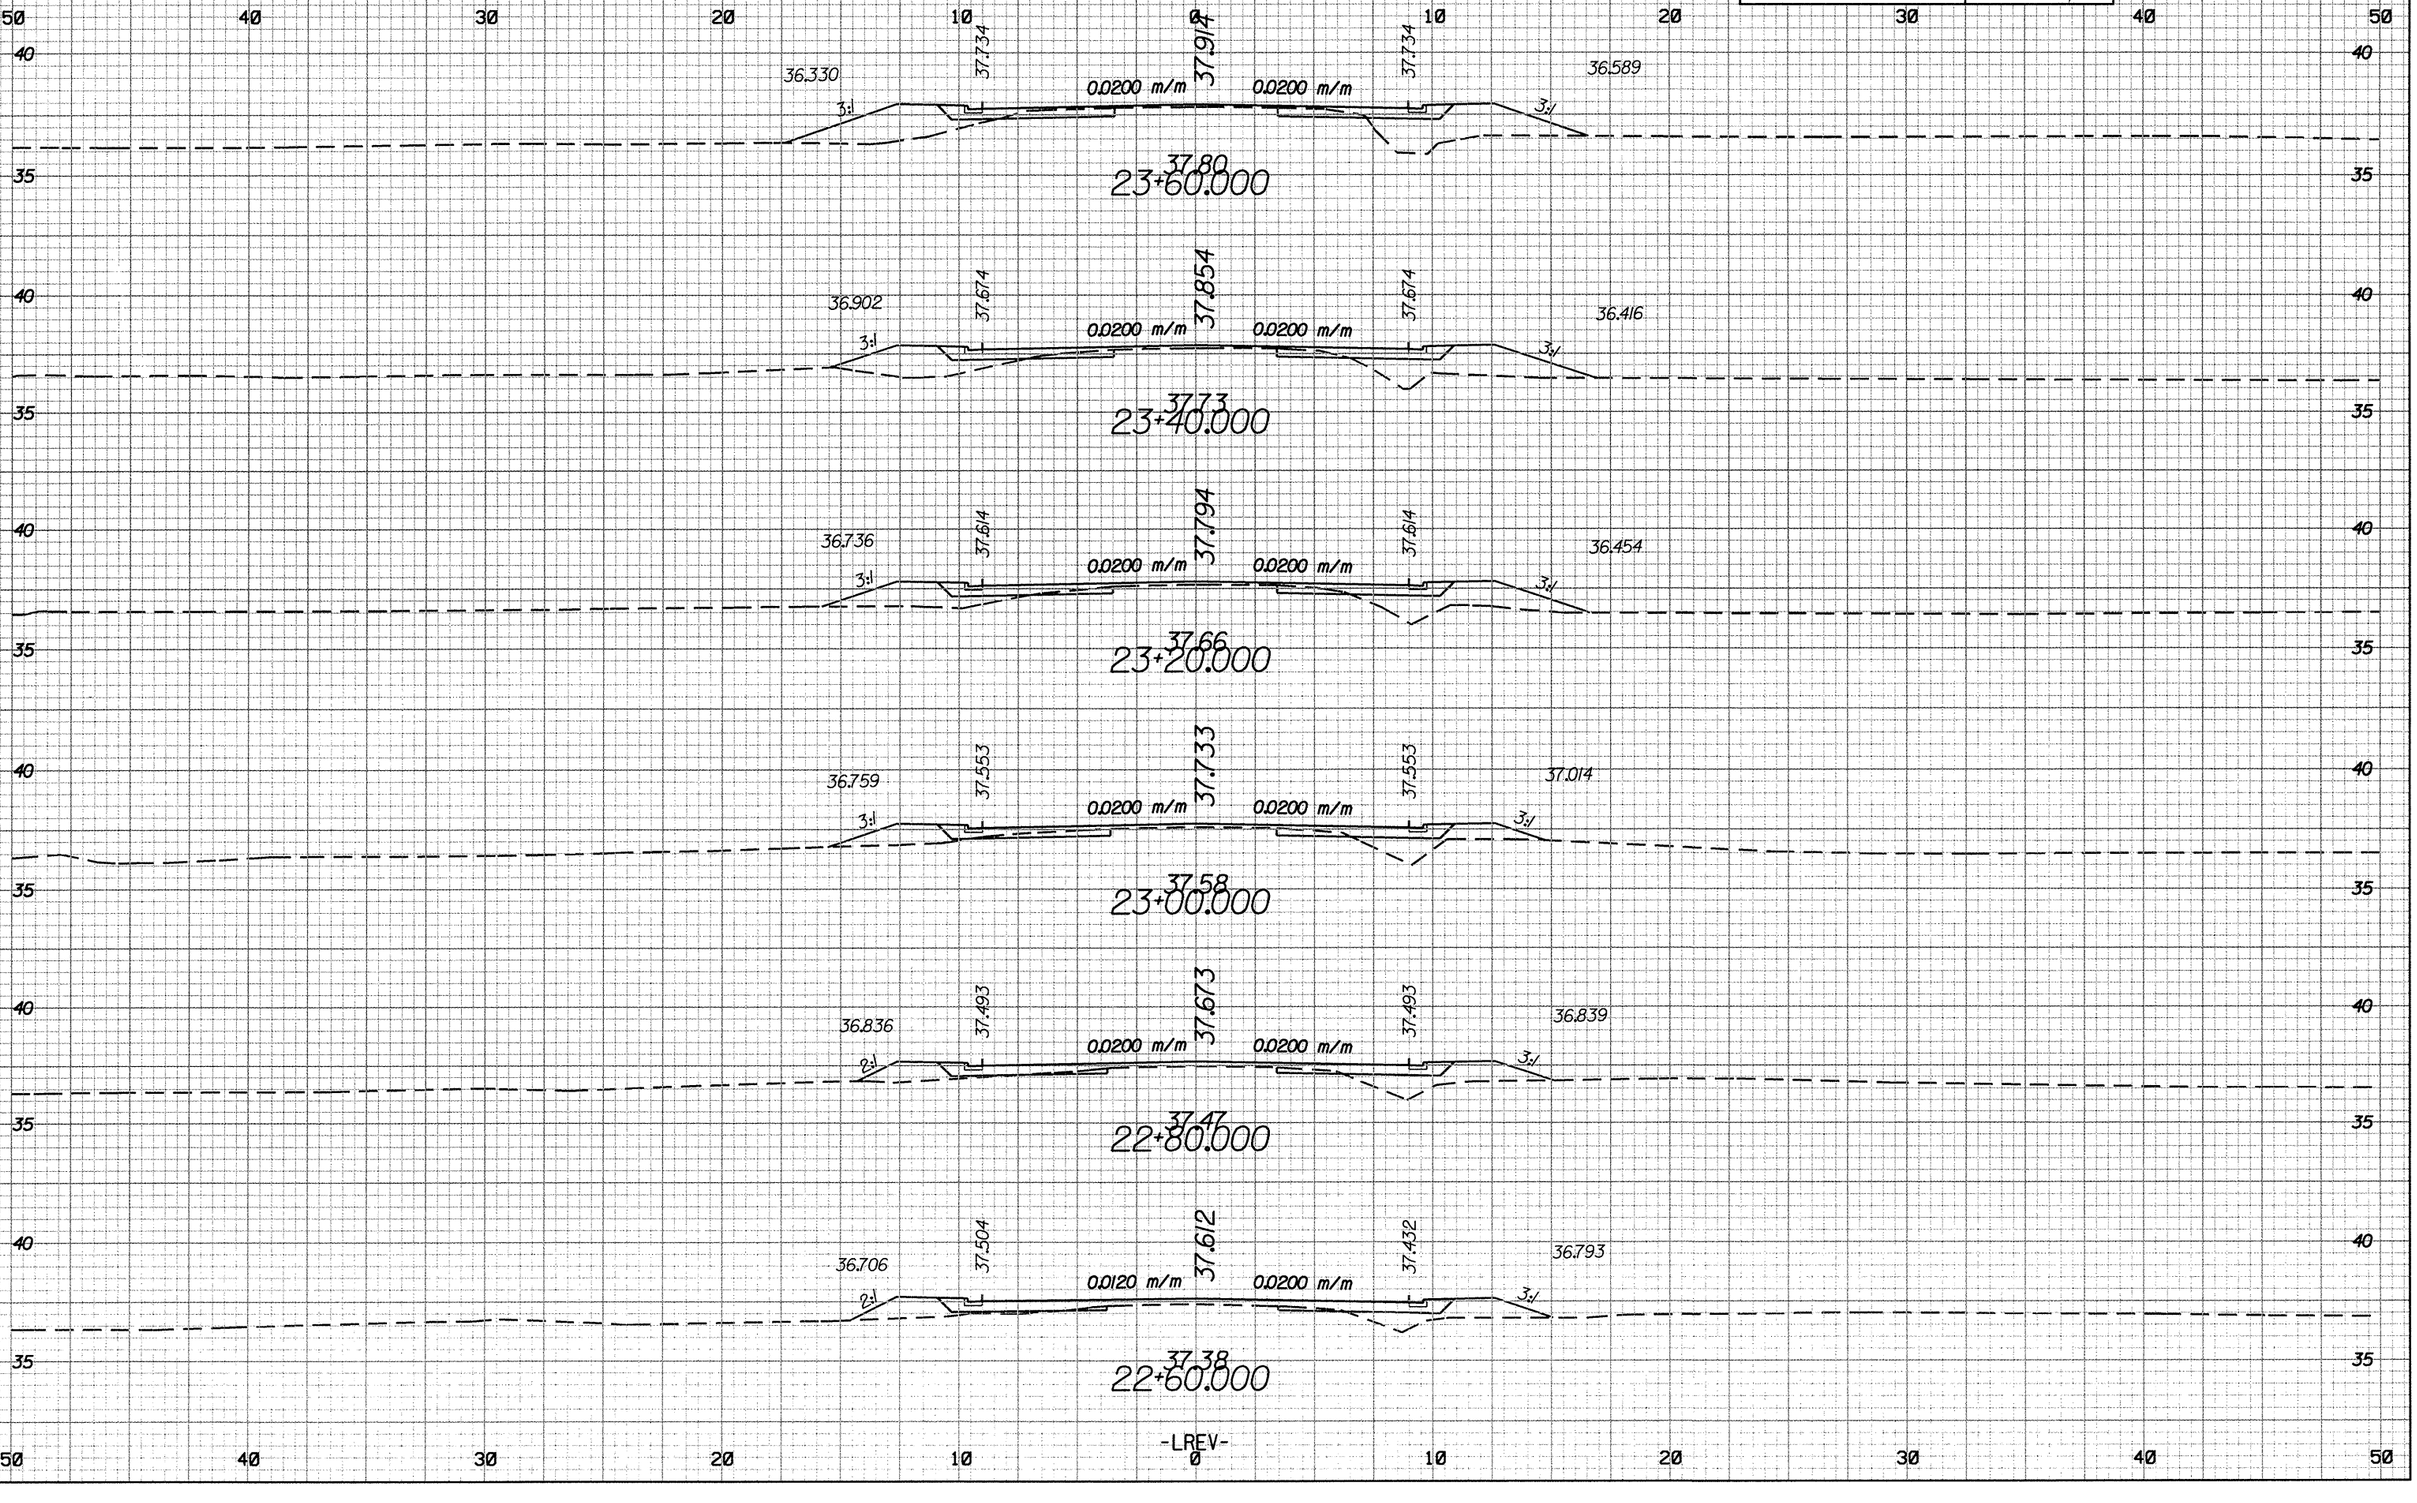

2.5 0 2.5 5
METRO
PROJECT REFERENCE NO. SHEET NO.
R-2562D X-13
36.330
37.734
37.914
37.734
36.589
0.0200 m/m
0.0200 m/m
3:1
3:1
37.80
23+60.000
36.902
37.674
37.854
37.674
36.416
0.0200 m/m
0.0200 m/m
3:1
3:1
37.73
23+40.000
36.736
37.614
37.794
37.614
36.454
0.0200 m/m
0.0200 m/m
3:1
3:1
37.66
23+20.000
36.759
37.553
37.733
37.553
37.014
0.0200 m/m
0.0200 m/m
3:1
3:1
37.58
23+00.000
36.836
37.493
37.673
37.493
36.839
0.0200 m/m
0.0200 m/m
2:1
3:1
37.47
22+80.000
36.706
37.504
37.612
37.432
36.793
0.0120 m/m
0.0200 m/m
2:1
3:1
37.38
22+60.000
-LREV-