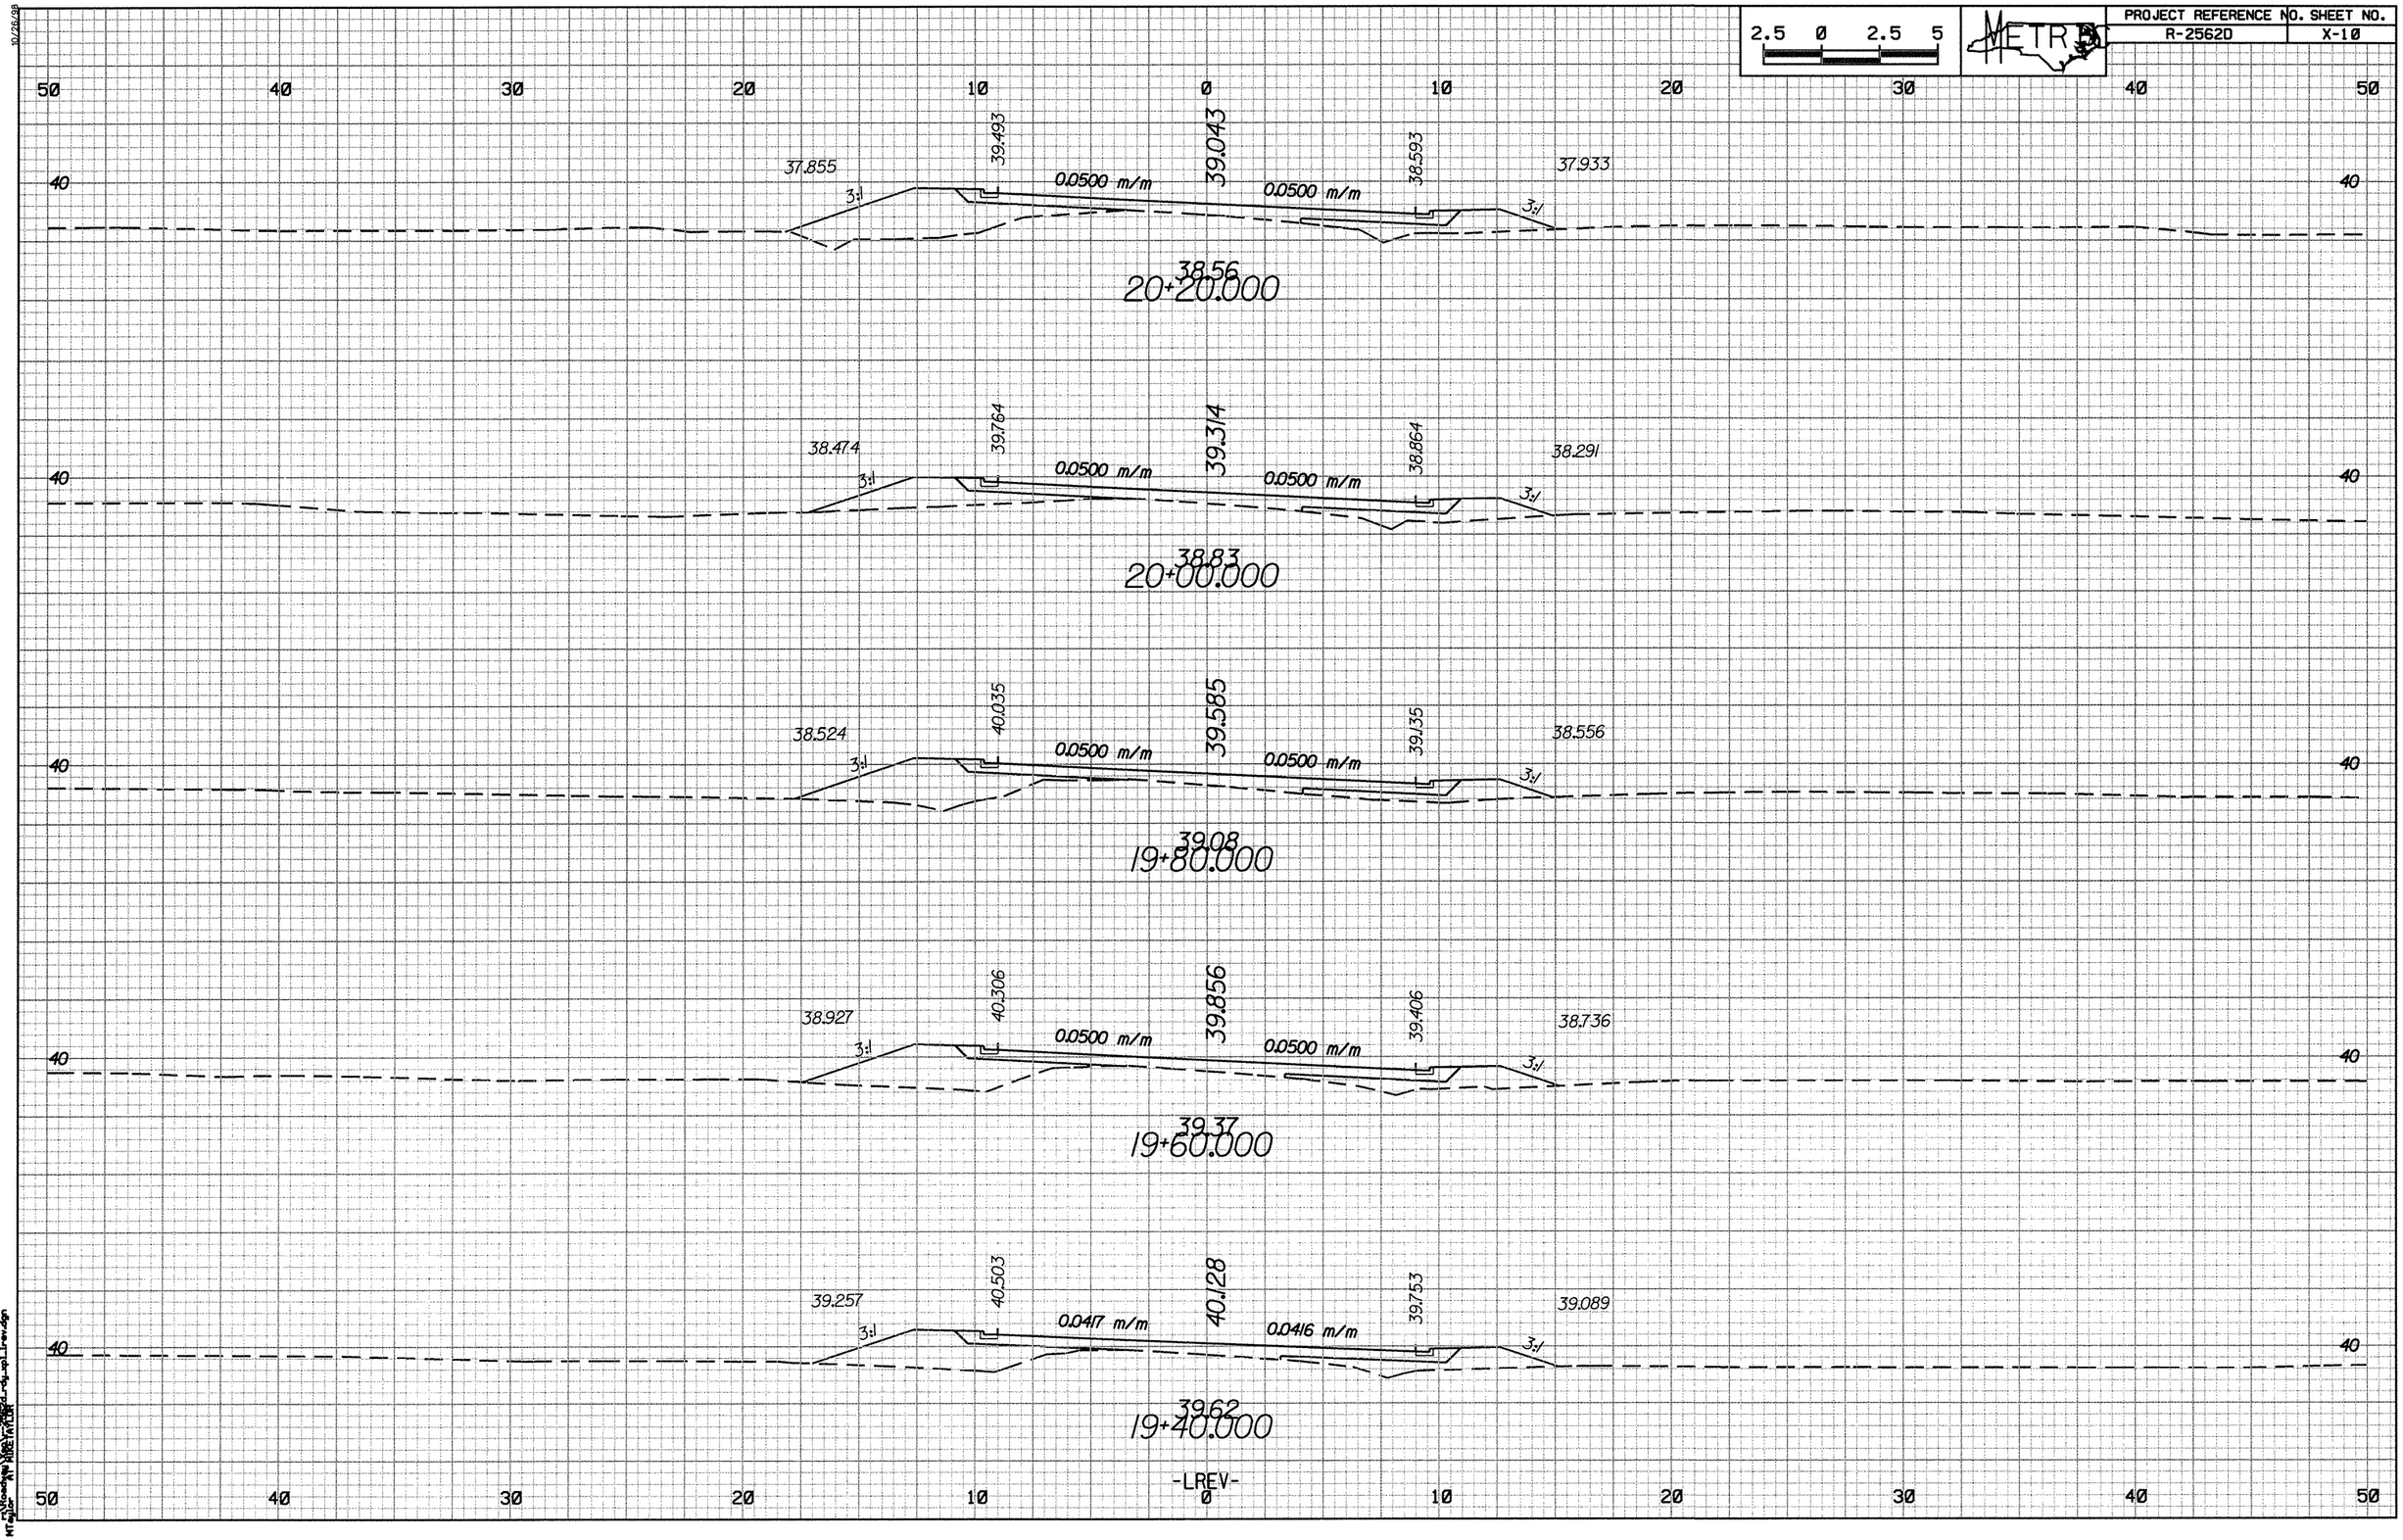

2.5 0 2.5 5
METRO
PROJECT REFERENCE NO. SHEET NO.
R-2562D X-10
50 40 30 20 10 0 10 20 30 40 50
37.855
39.493
39.043
38.593
37.933
0.0500 m/m
0.0500 m/m
3:1
3:1
38.56
20+20.000
38.474
39.764
39.314
38.864
38.291
0.0500 m/m
0.0500 m/m
3:1
3:1
38.83
20+00.000
38.524
40.035
39.585
39.135
38.556
0.0500 m/m
0.0500 m/m
3:1
3:1
39.08
19+80.000
38.927
40.306
39.856
39.406
38.736
0.0500 m/m
0.0500 m/m
3:1
3:1
39.37
19+60.000
39.257
40.503
40.128
39.753
39.089
0.0417 m/m
0.0416 m/m
3:1
3:1
39.62
19+40.000
40
-LREV-