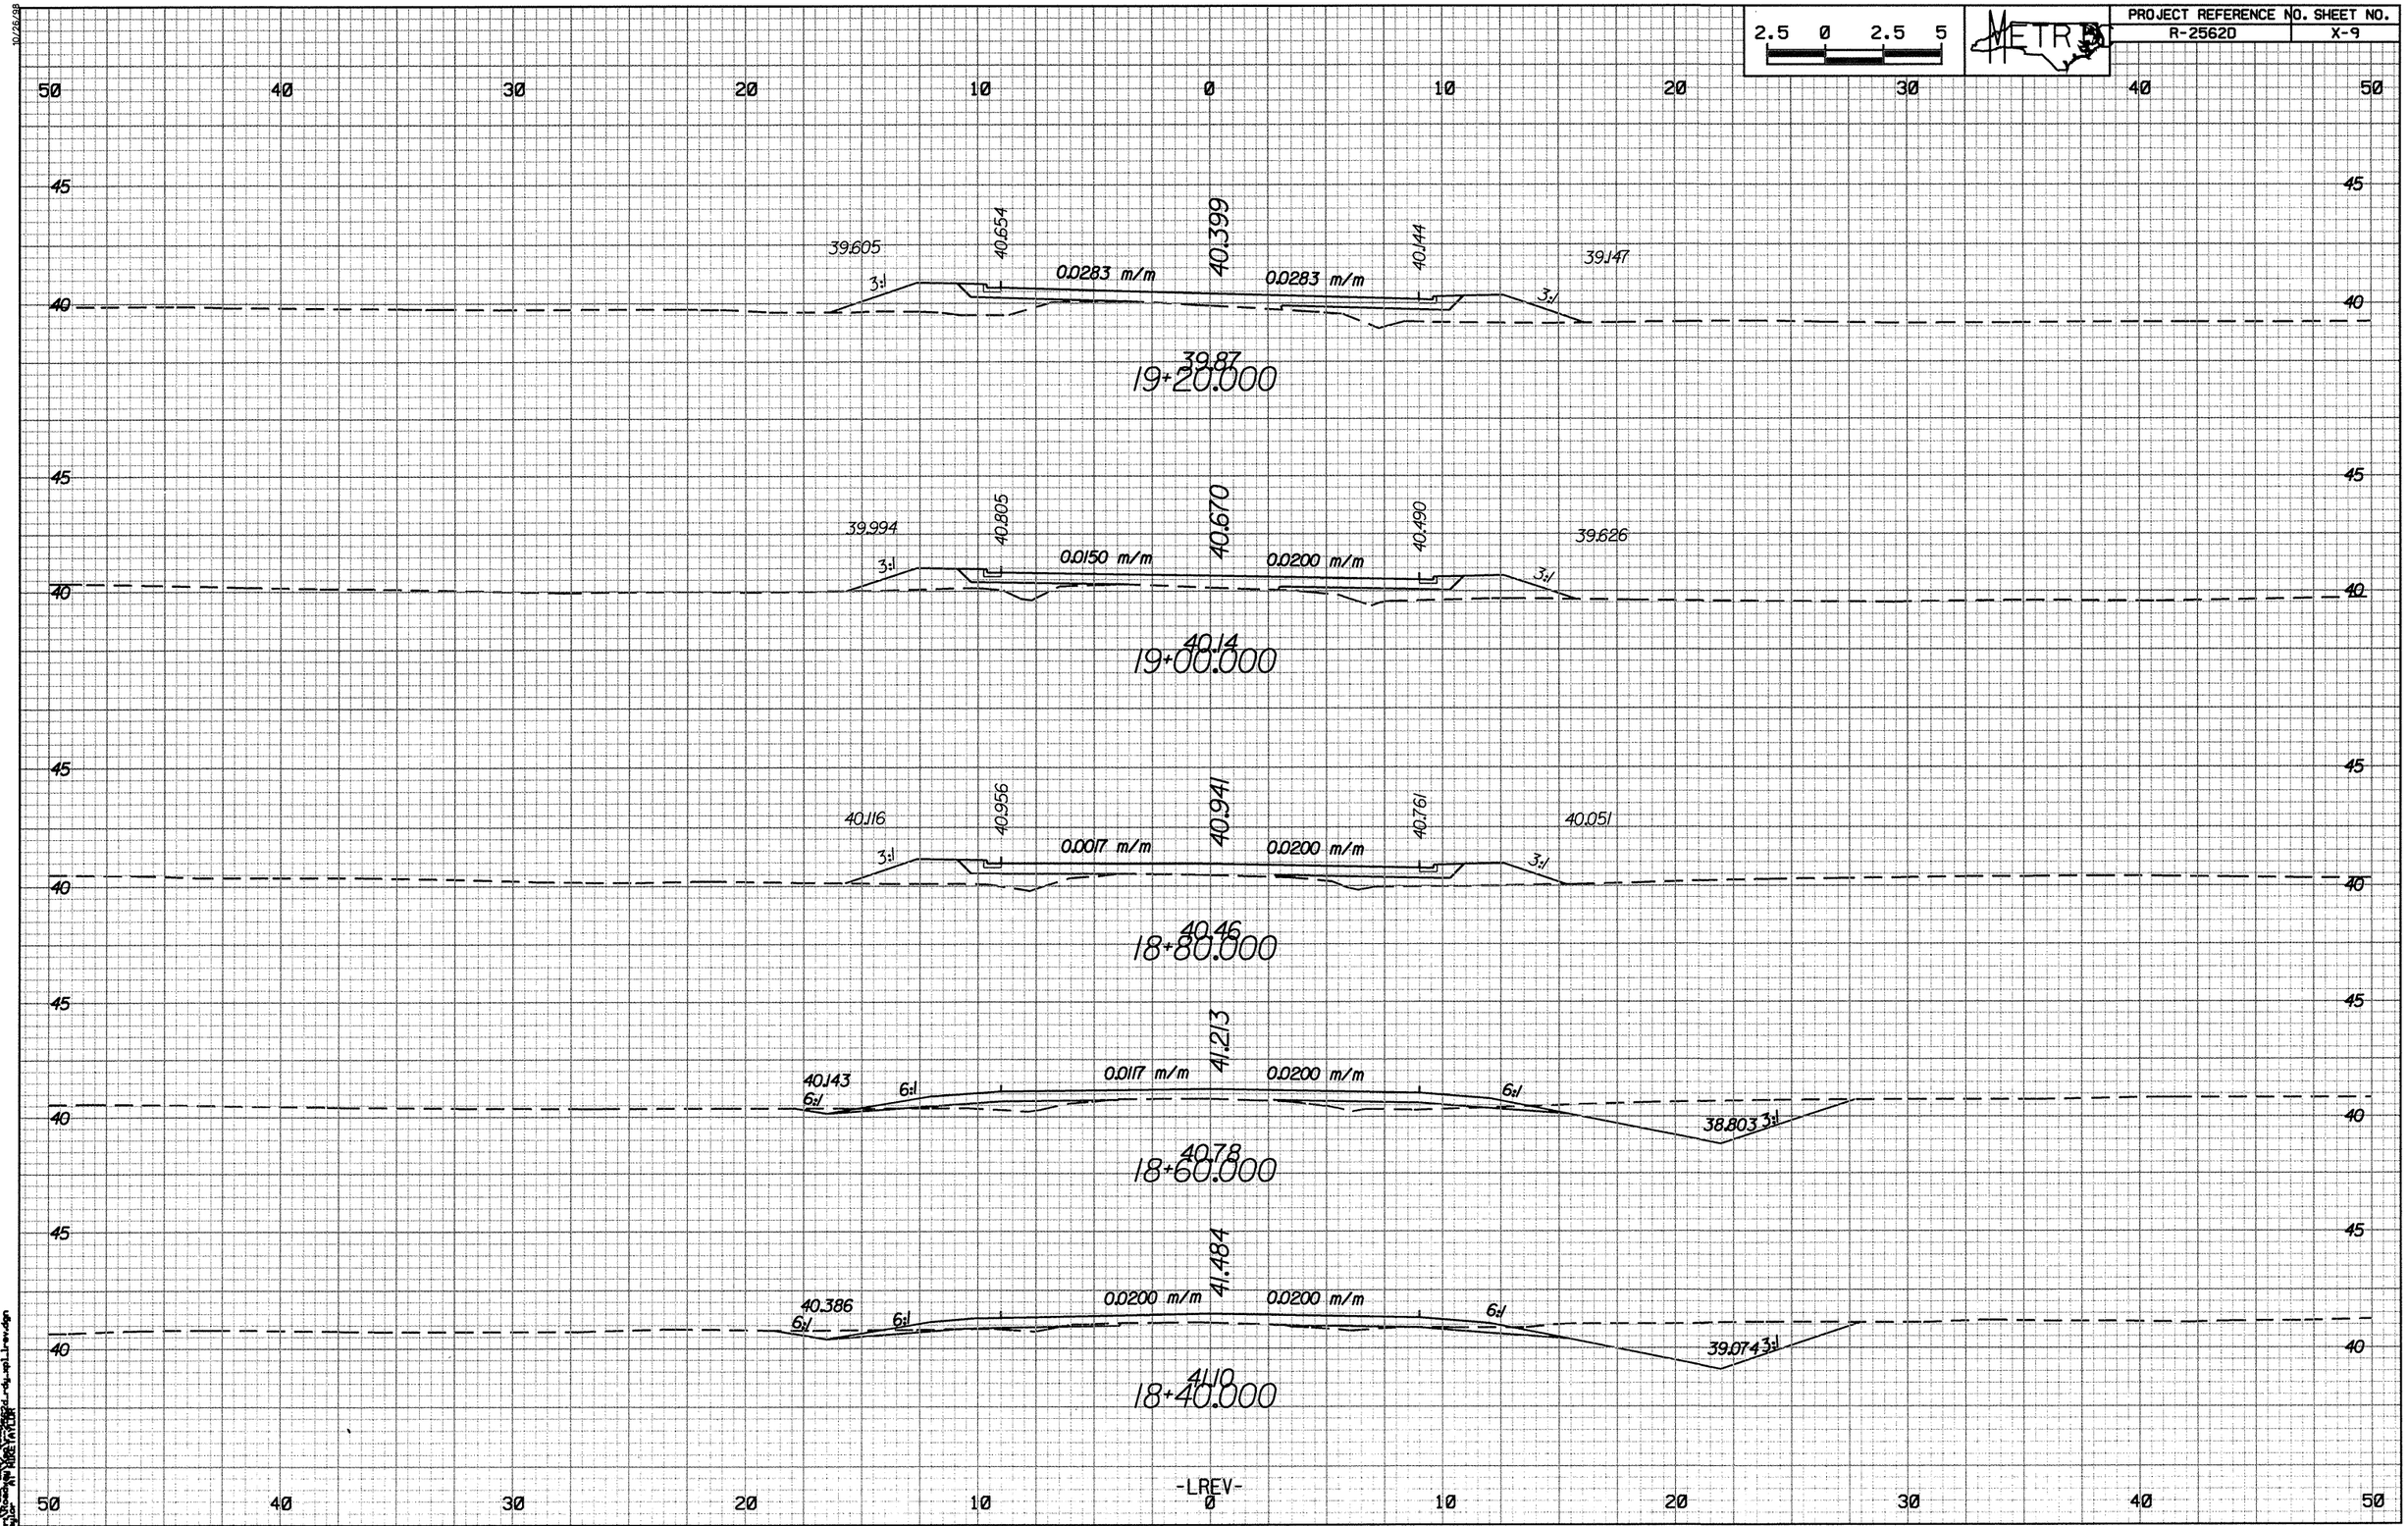

PROJECT REFERENCE NO. SHEET NO.
R-2562D X-9
2.5 0 2.5 5
METRO
39.605
40.654
40.399
40.144
39.147
0.0283 m/m
0.0283 m/m
3:1
3:1
39.87
19+20.000
39.994
40.805
40.670
40.490
39.626
0.0150 m/m
0.0200 m/m
3:1
3:1
40.14
19+00.000
40.116
40.956
40.941
40.761
40.051
0.0017 m/m
0.0200 m/m
3:1
3:1
40.46
18+80.000
40.143
6:1
6:1
41.213
0.0117 m/m
0.0200 m/m
6:1
38.803 3:1
40.78
18+60.000
40.386
6:1
6:1
41.484
0.0200 m/m
0.0200 m/m
6:1
39.074 3:1
41.10
18+40.000
-LREV-