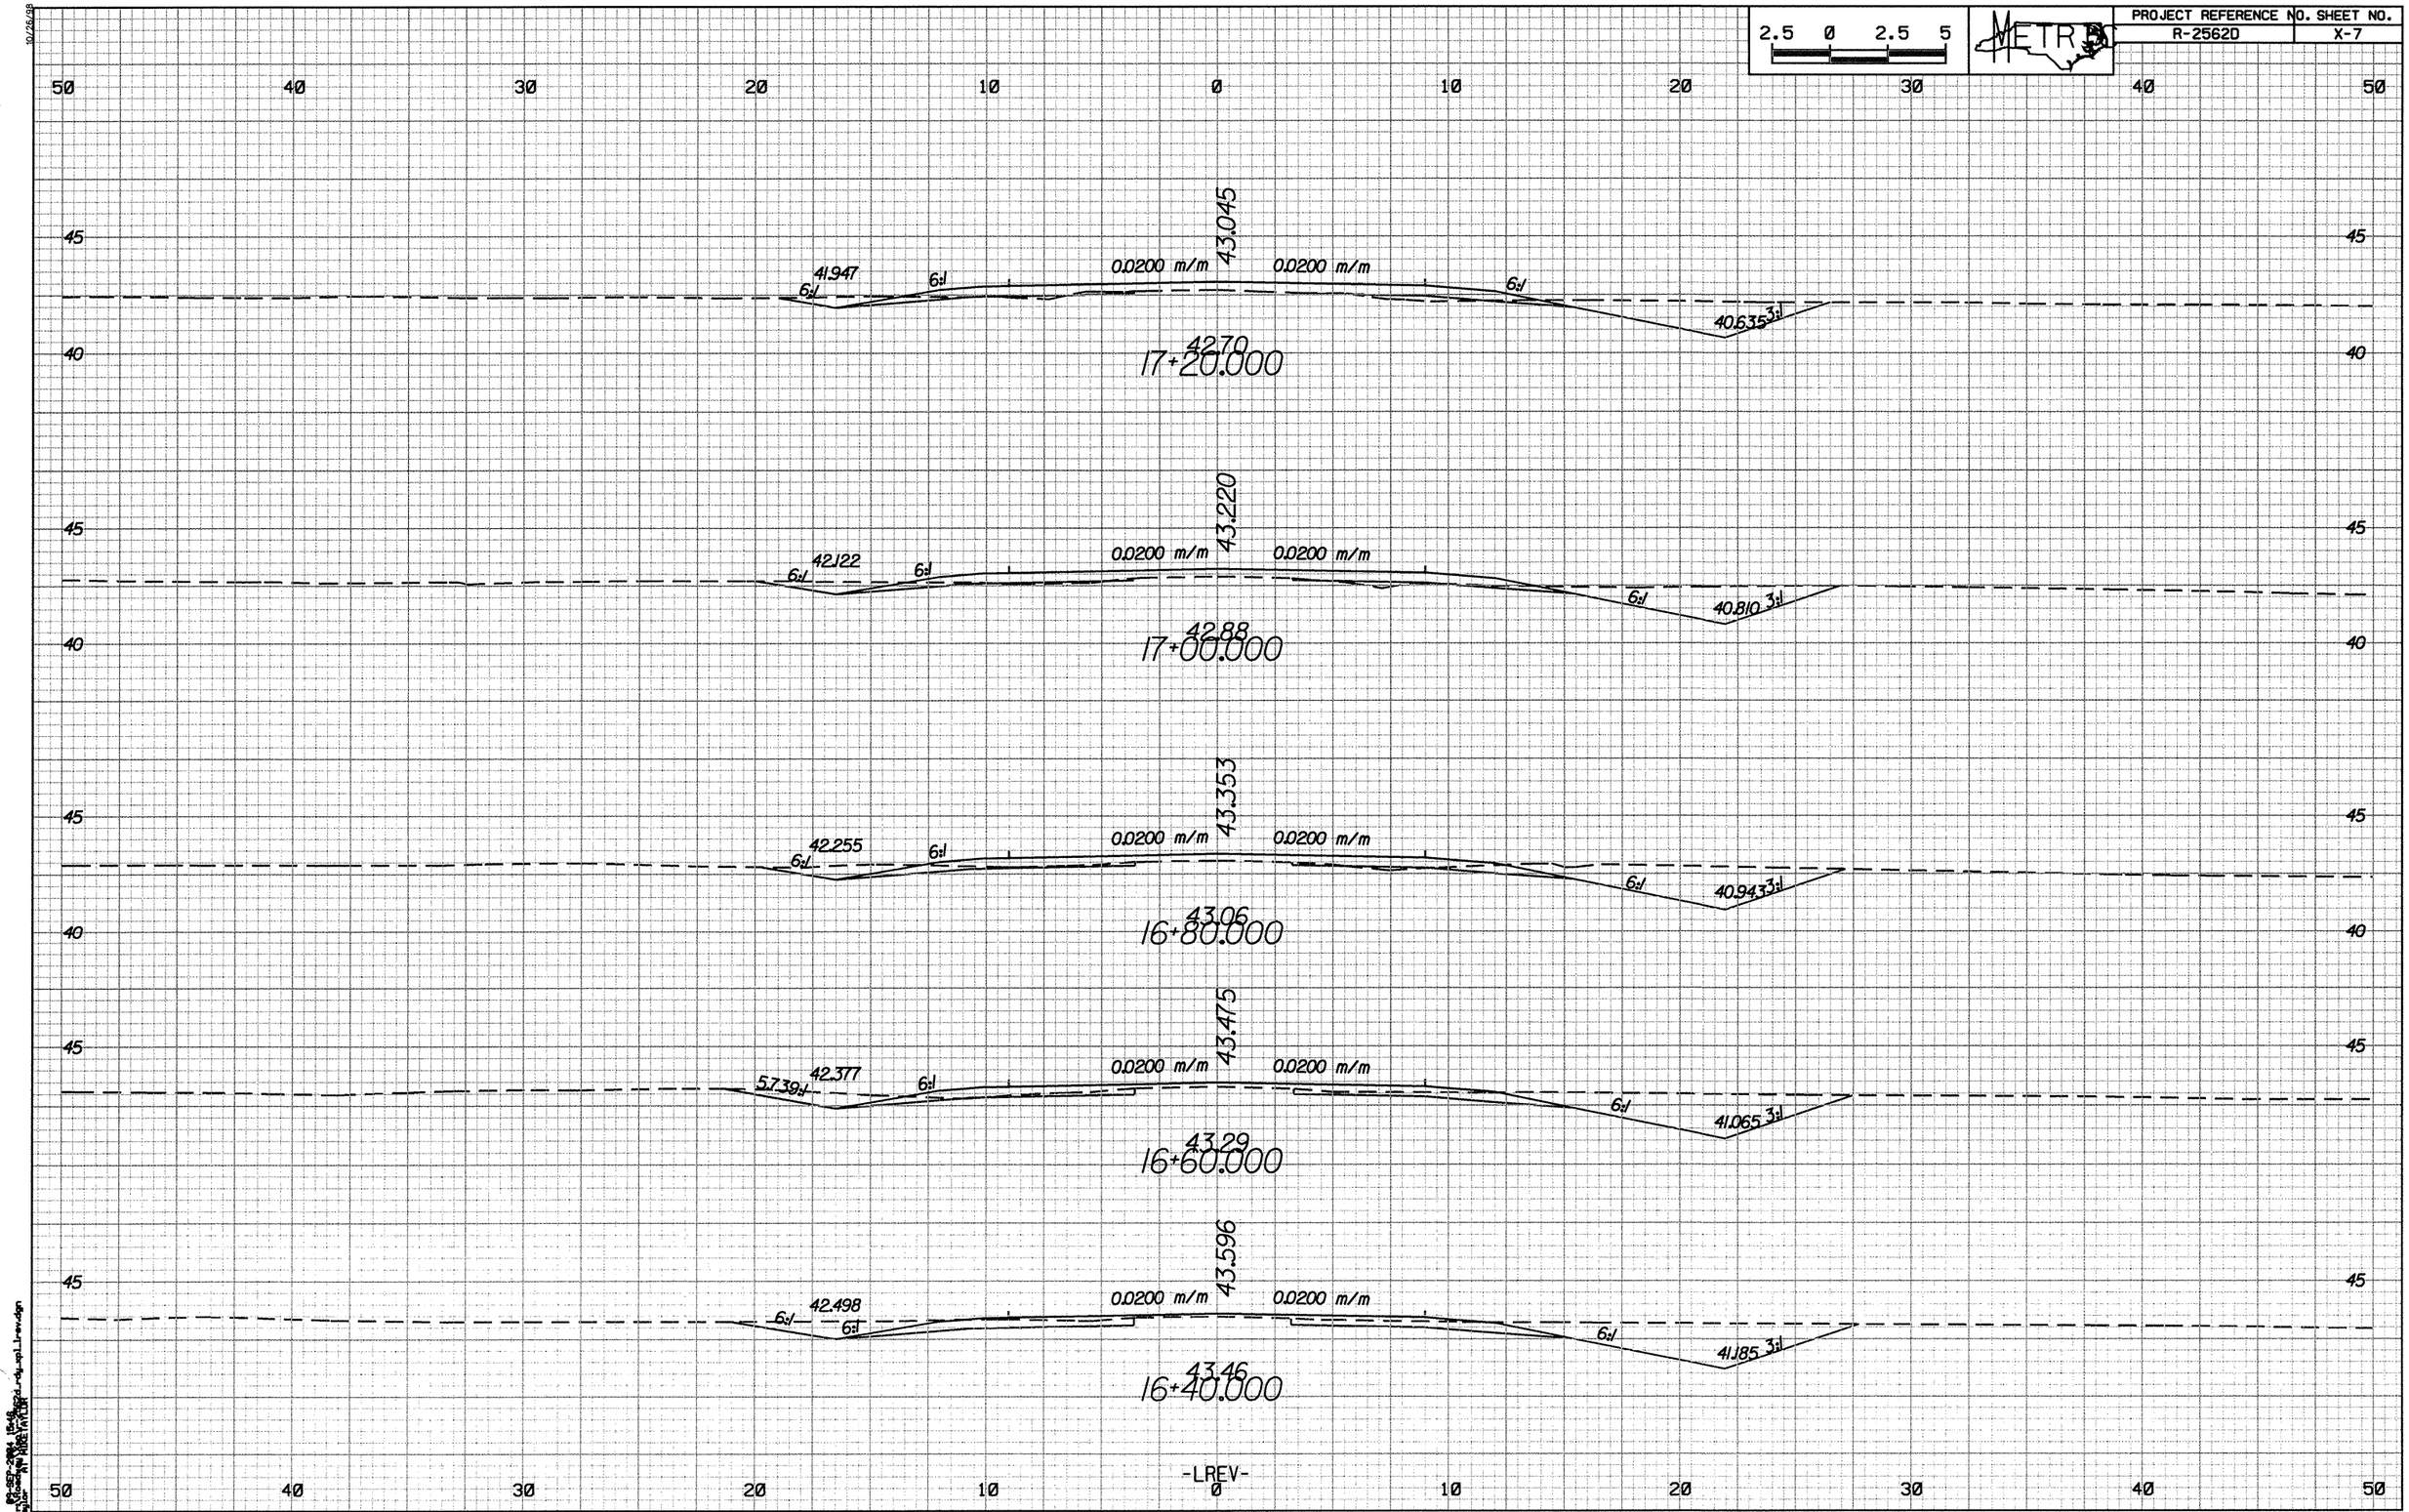

2.5 0 2.5 5
METRO
PROJECT REFERENCE NO.
R-2562D
SHEET NO.
X-7
43.045
41.947
6:1
0.0200 m/m
40.635
3:1
42.70
17+20.000
43.220
42.122
40.810
42.88
17+00.000
43.353
42.255
40.943
43.06
16+80.000
43.475
42.377
5.739:1
41.065
43.29
16+60.000
43.596
42.498
41.185
43.46
16+40.000
-LREV-