09/26/23

PROJECT REFERENCE NO.	SHEET NO.
R-2562D	X-6

2.5 0 2.5 5

50 40 30 20 10 0 10 20 30 40 50

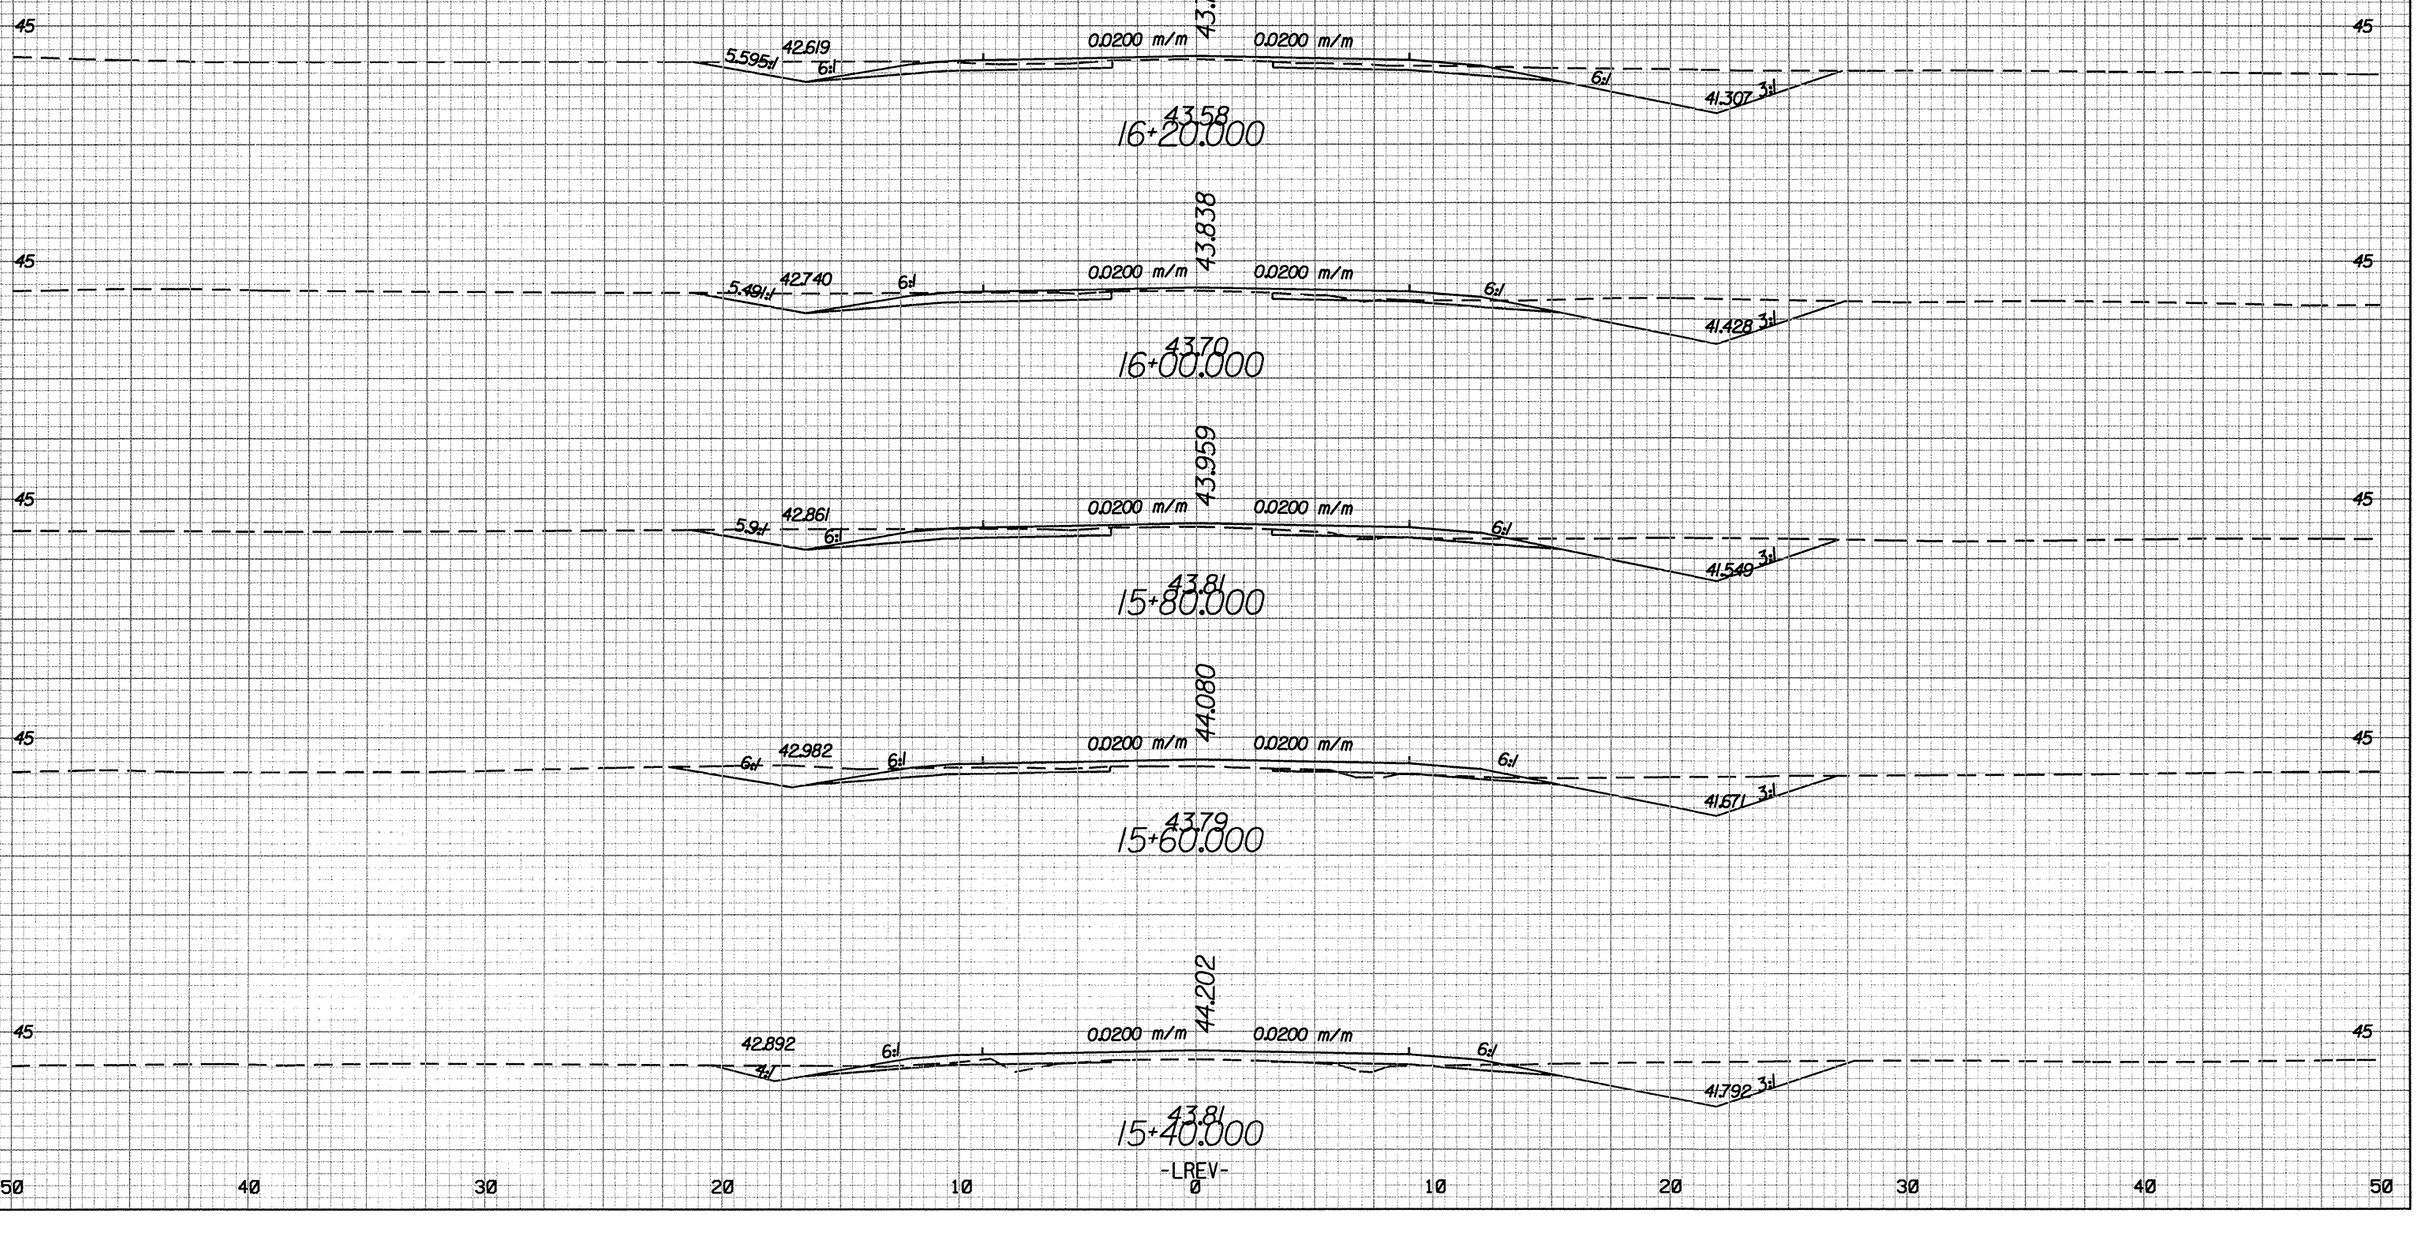

-LREV-

03-SEP-2004 15:48
MT_Standards_New_Base_Mini_Roy_opt_lrev.dgn