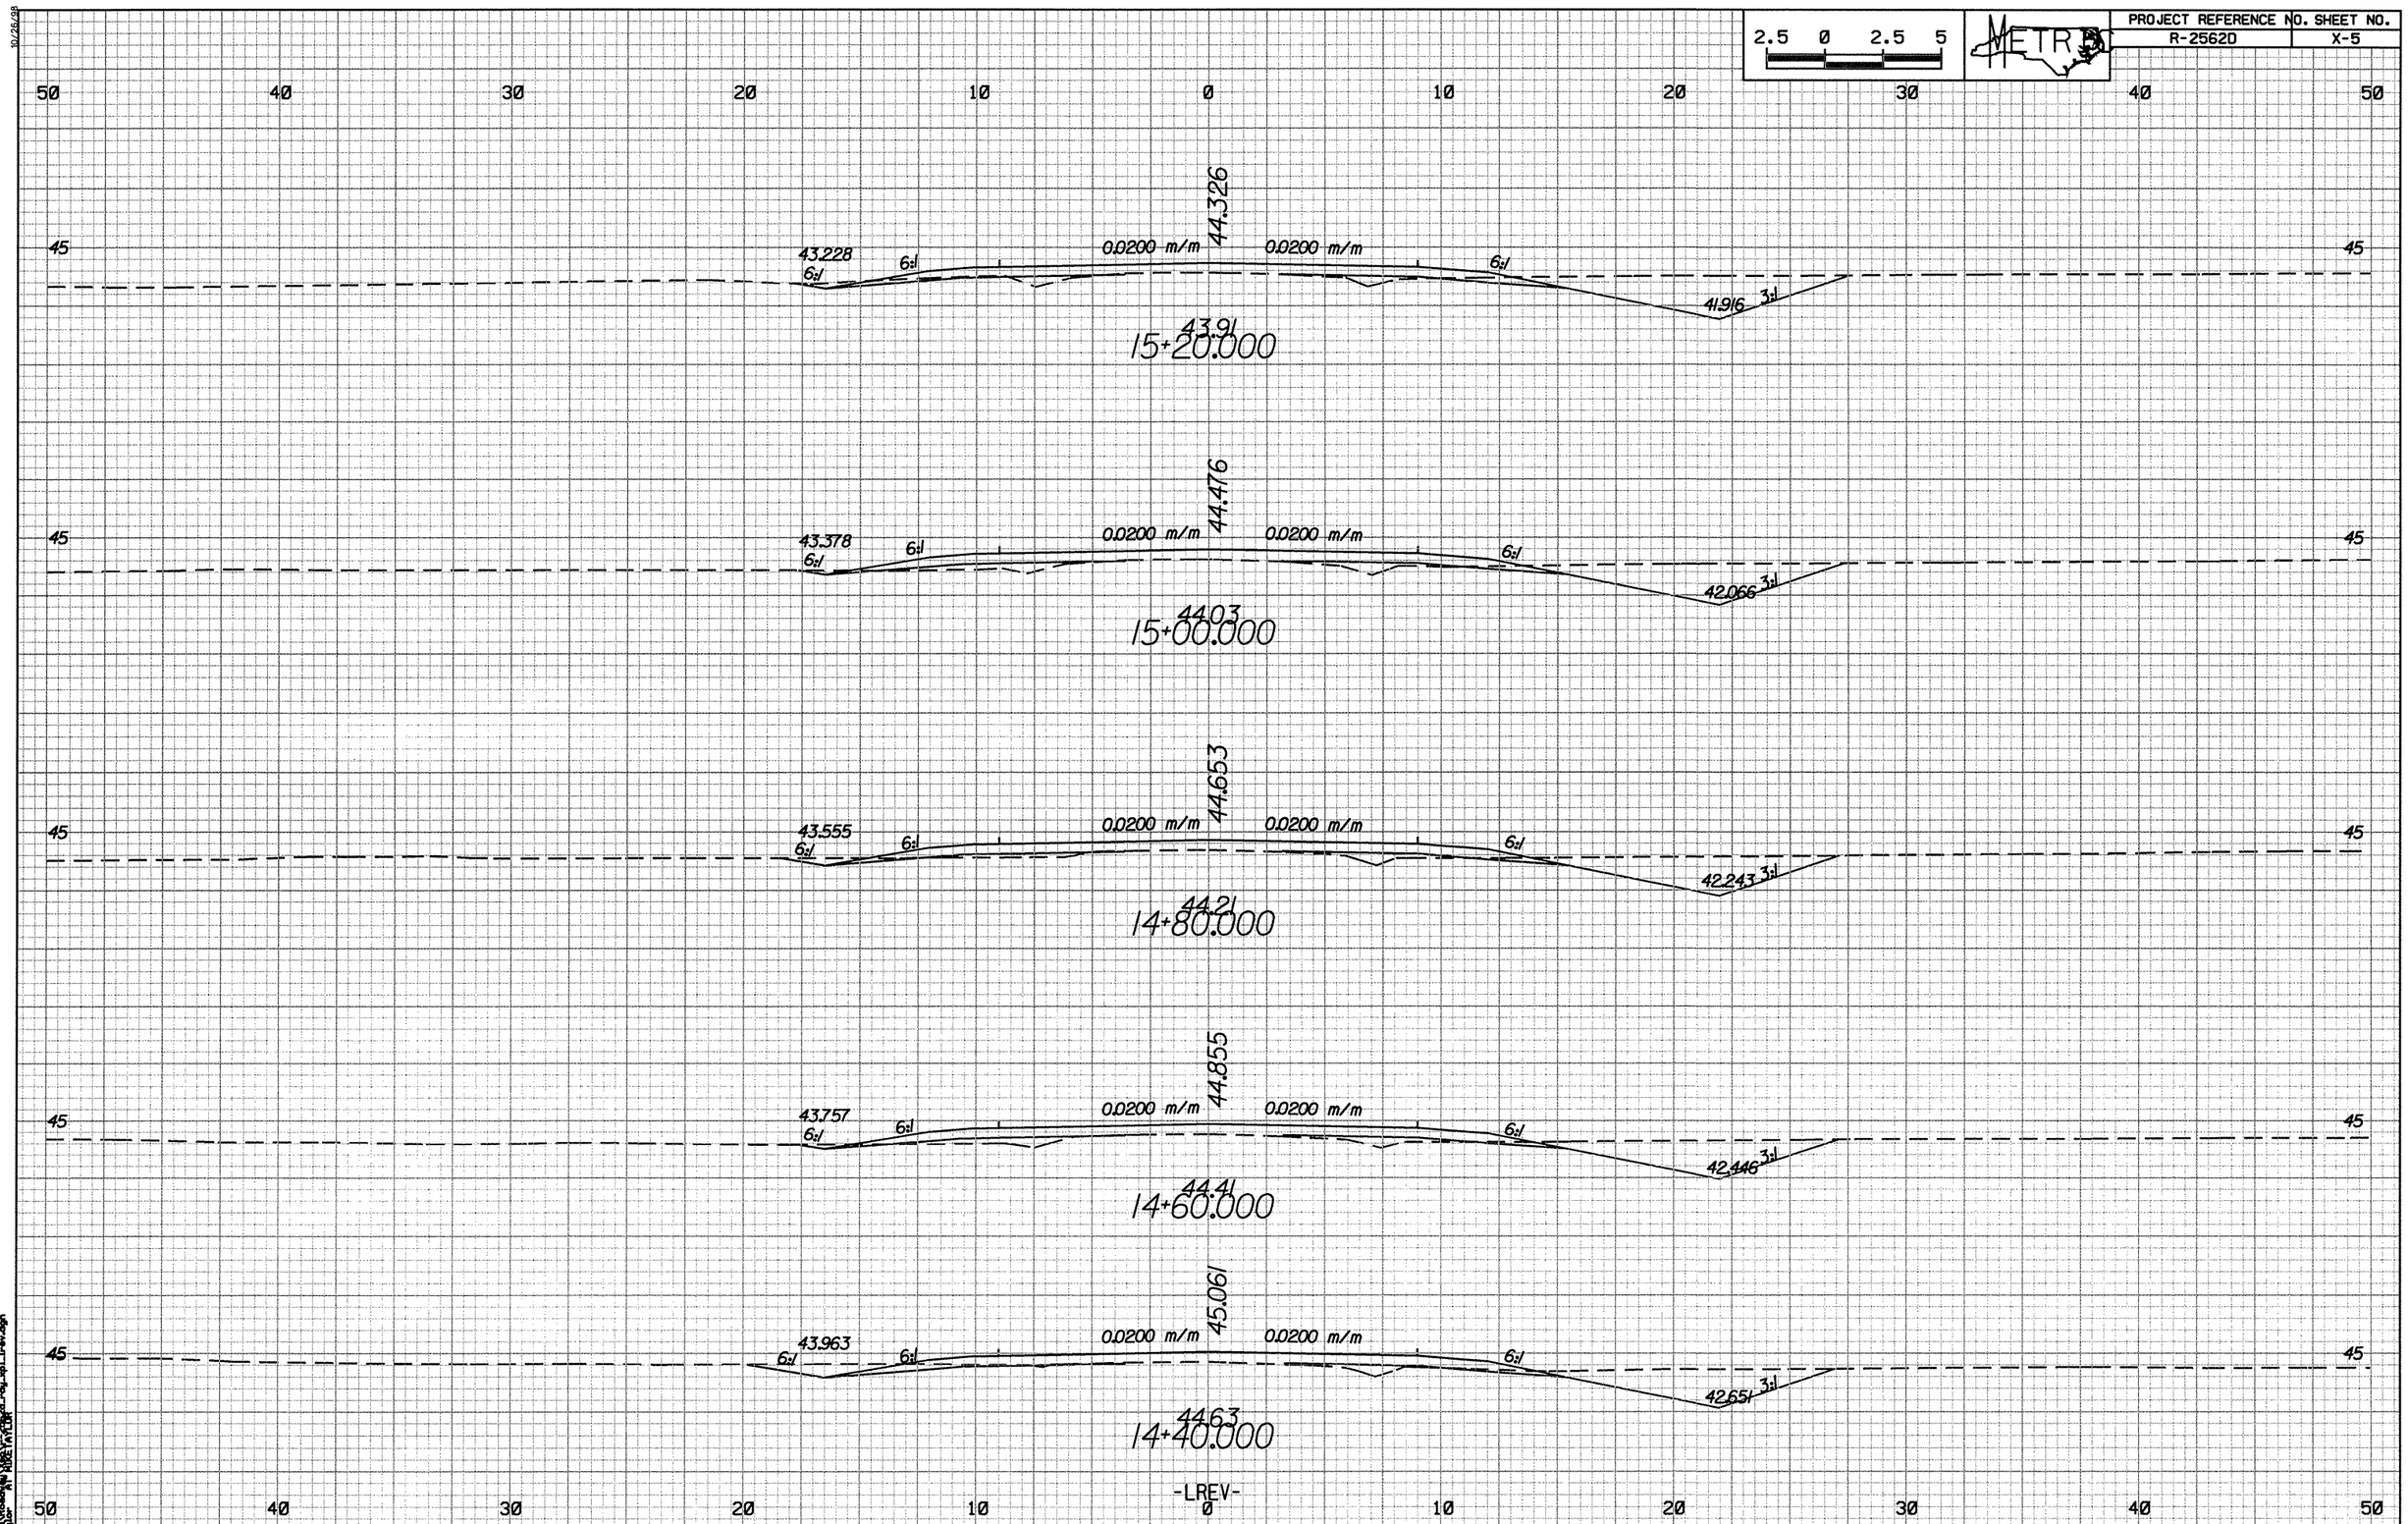

2.5 0 2.5 5
METRO
PROJECT REFERENCE NO. SHEET NO.
R-2562D X-5
50 40 30 20 10 0 10 20 30 40 50
45
44.326
43.228
6:1
0.0200 m/m
0.0200 m/m
41.916
3:1
43.91
15+20.000
44.476
43.378
42.066
44.03
15+00.000
44.653
43.555
42.243
44.21
14+80.000
44.855
43.757
42.446
44.41
14+60.000
45.061
43.963
42.651
44.63
14+40.000
-LREV-