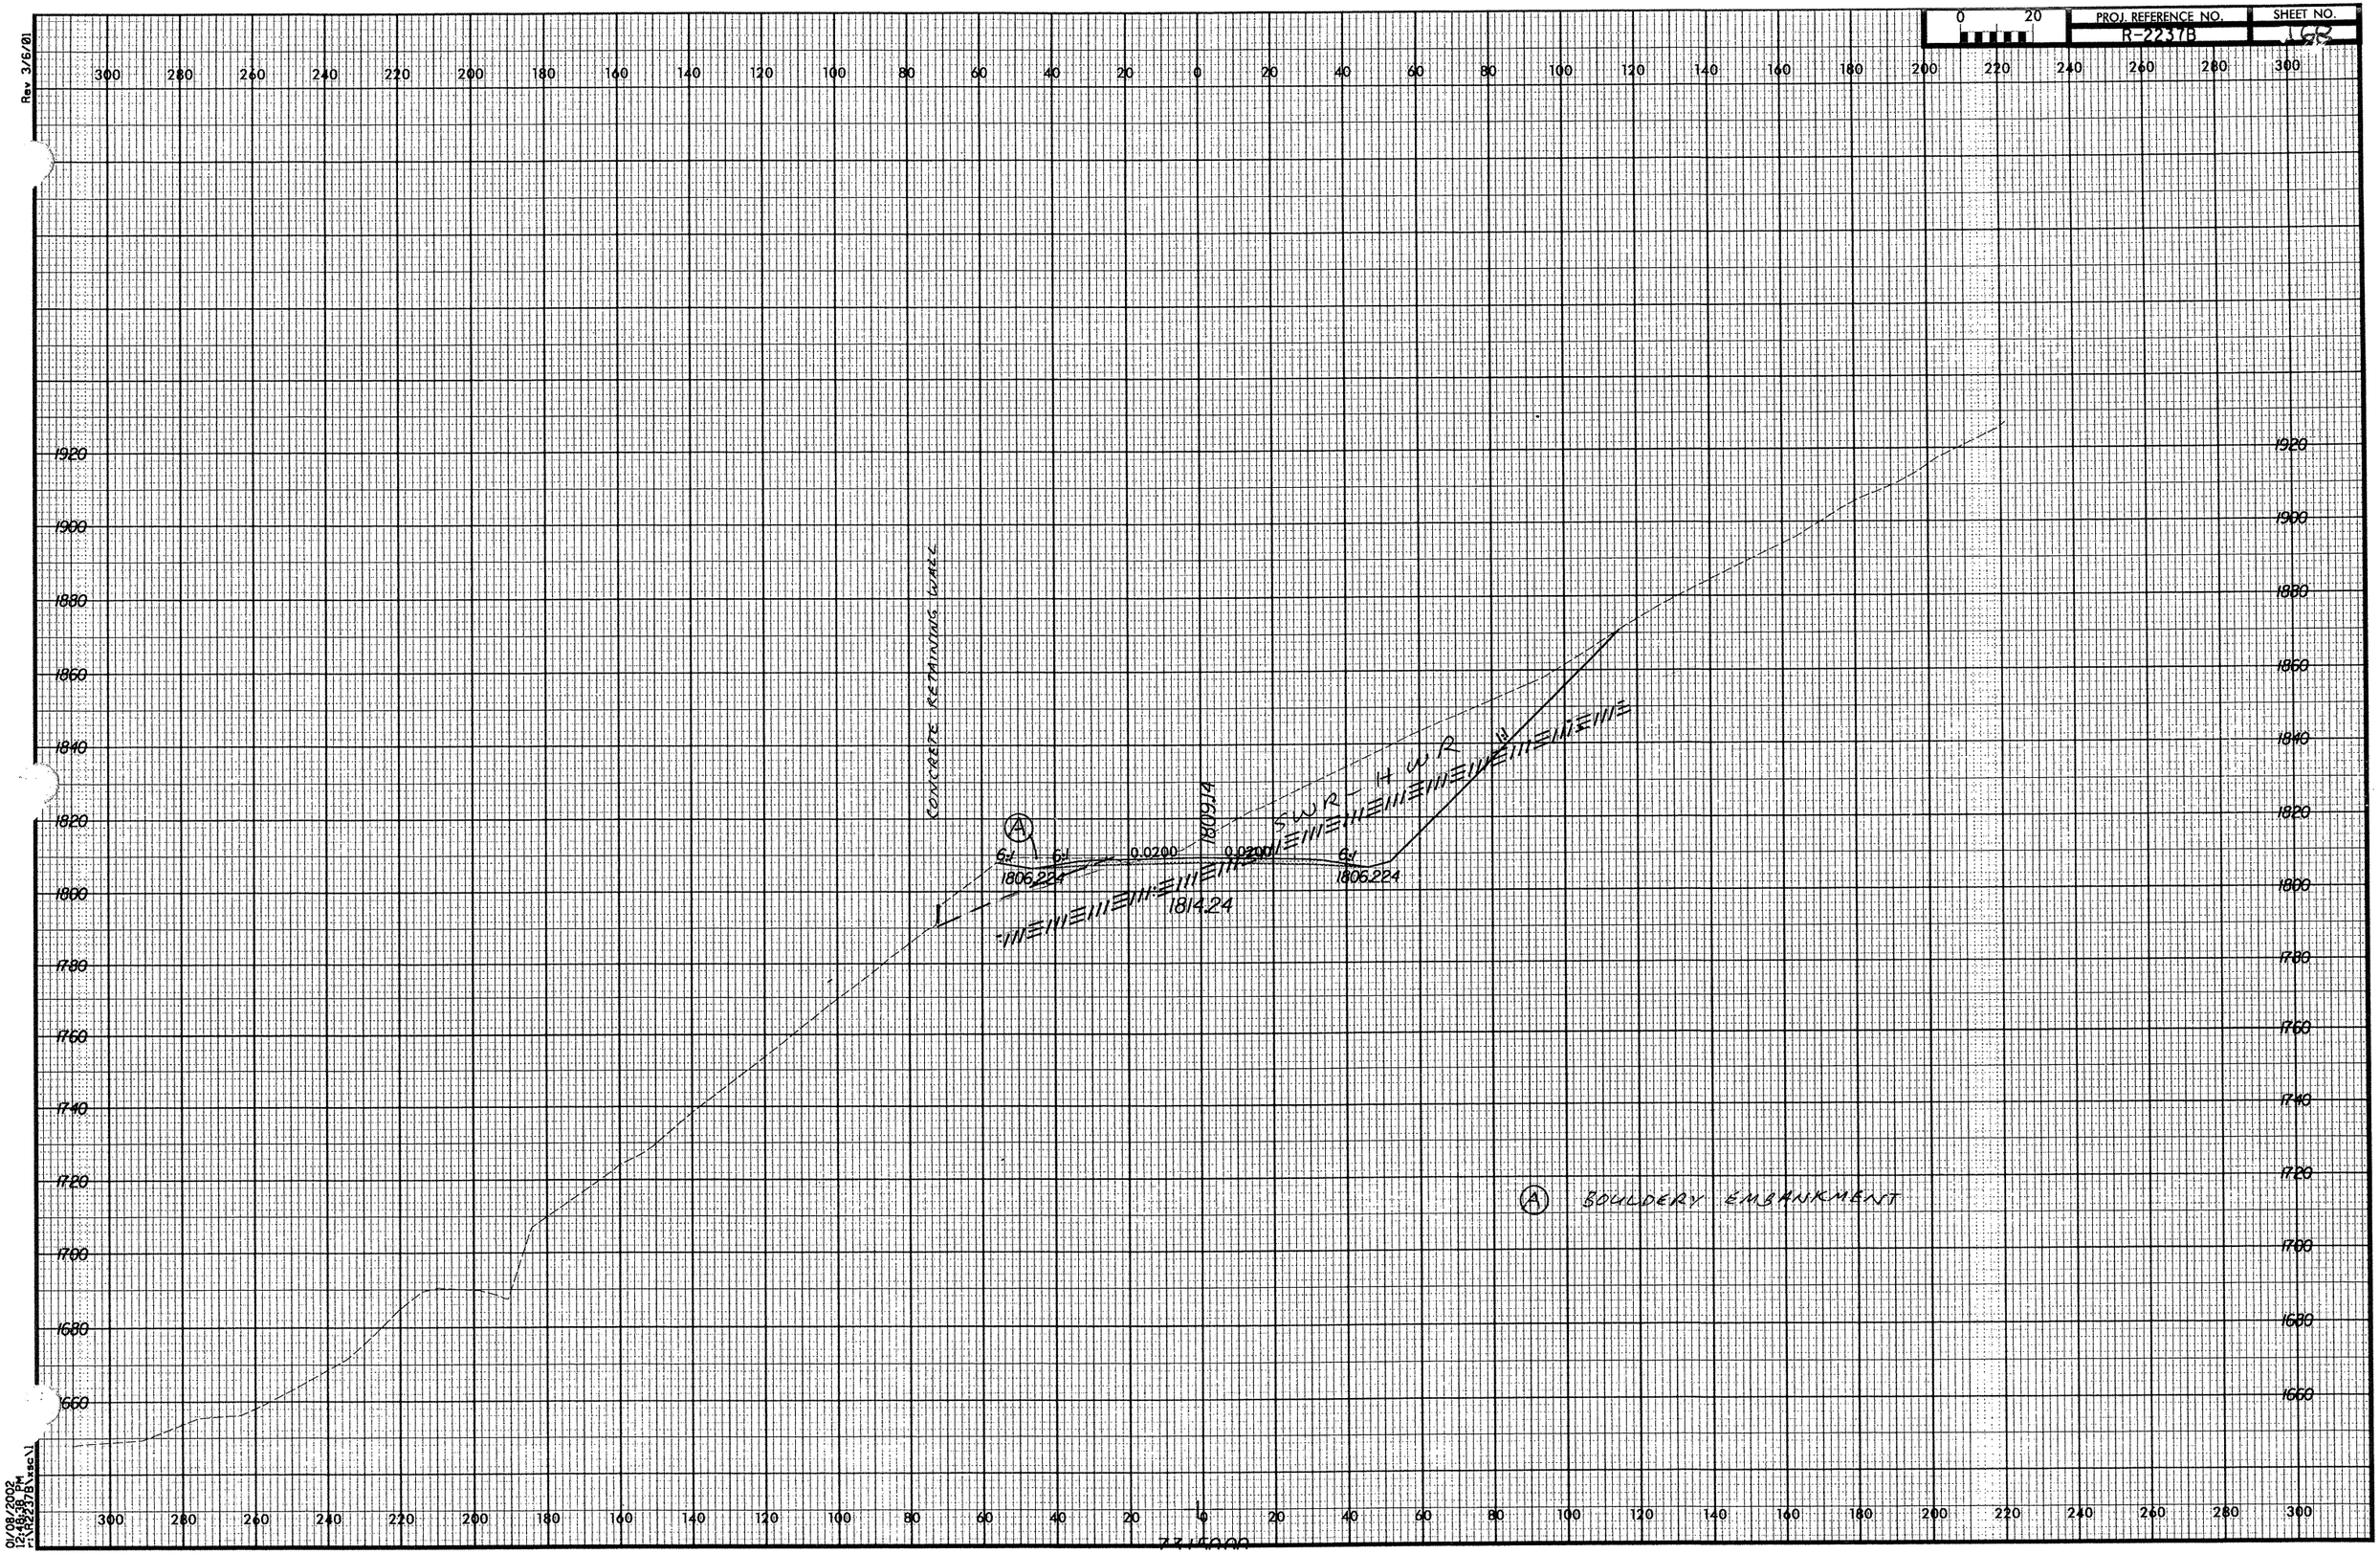

PROJ. REFERENCE NO.
R-2237B
SHEET NO.
168
Rev 3/6/01
CONCRETE RETAINING WALL
SWR - HWR
1809.14
1806.224
1814.24
0.0200
6:1
A
BOULDERY EMBANKMENT
01/08/2002
12:48:38 PM
r:\R2237B\xsc\1