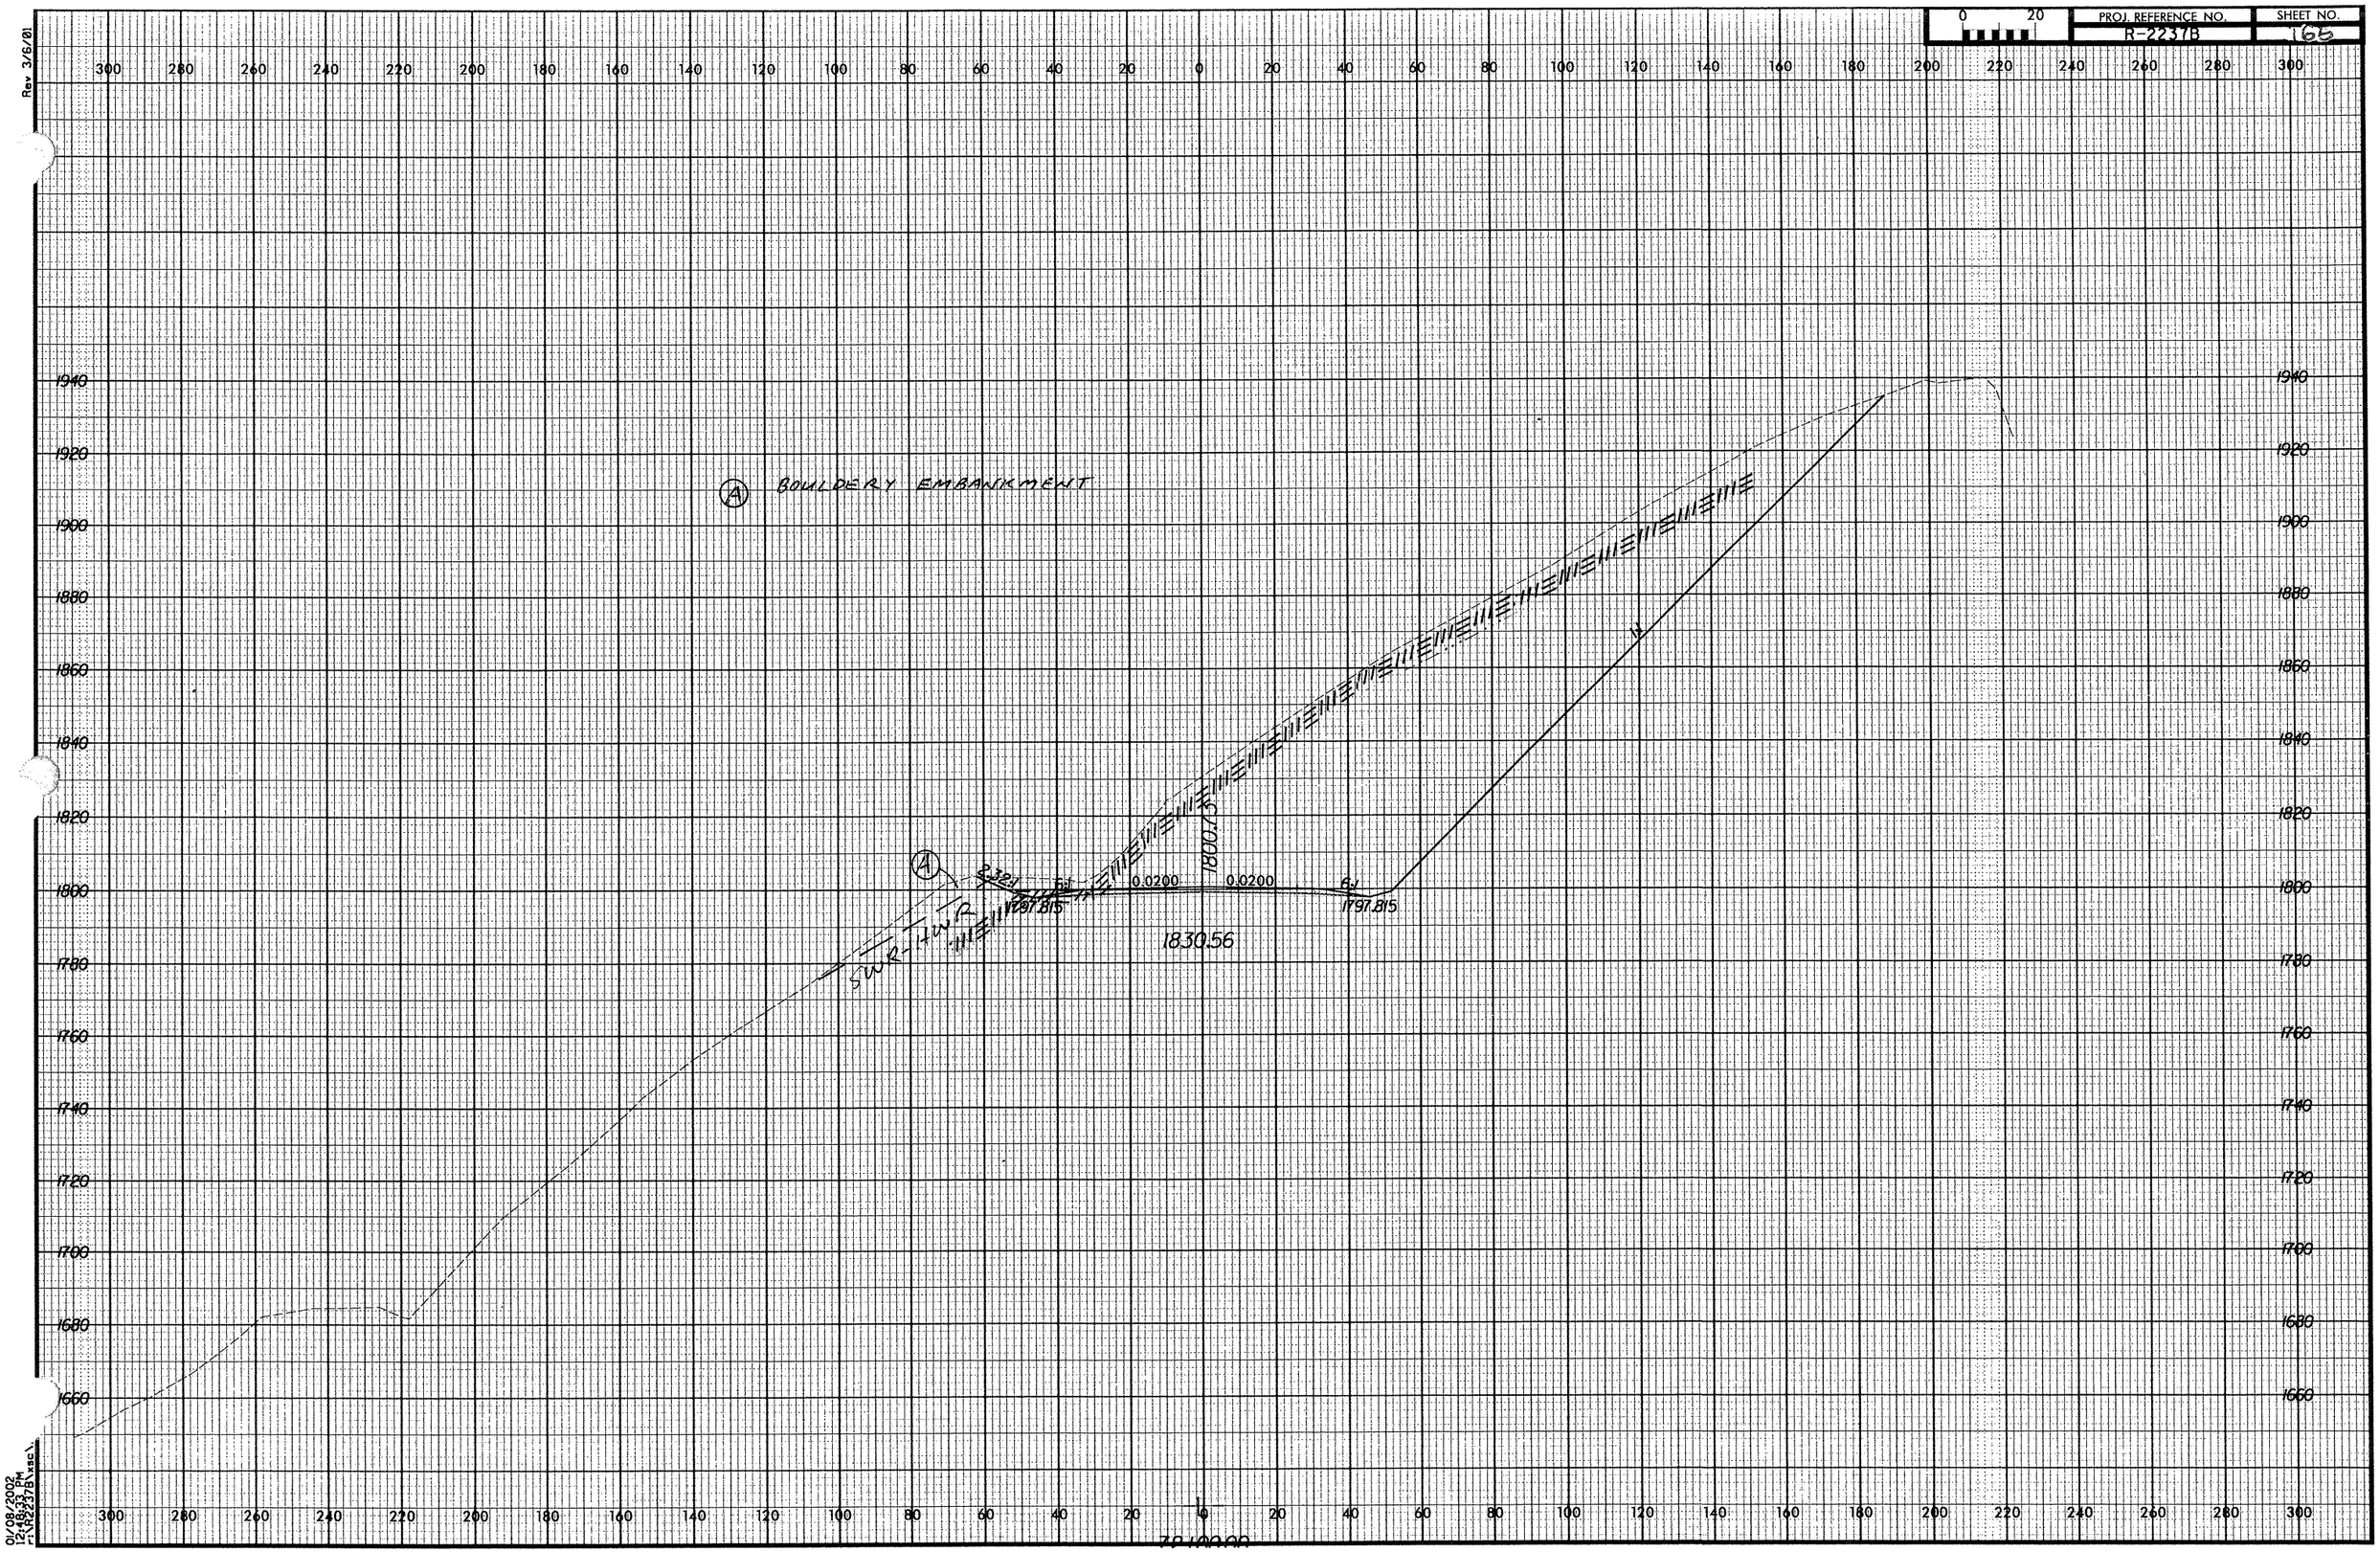

PROJ. REFERENCE NO.
R-2237B
SHEET NO.
165
Rev 3/6/01
BOULDERY EMBANKMENT
SWR-HWR
2.32:1
6:1
0.0200
0.0200
6:1
1797.815
1797.815
1830.56
1800.73