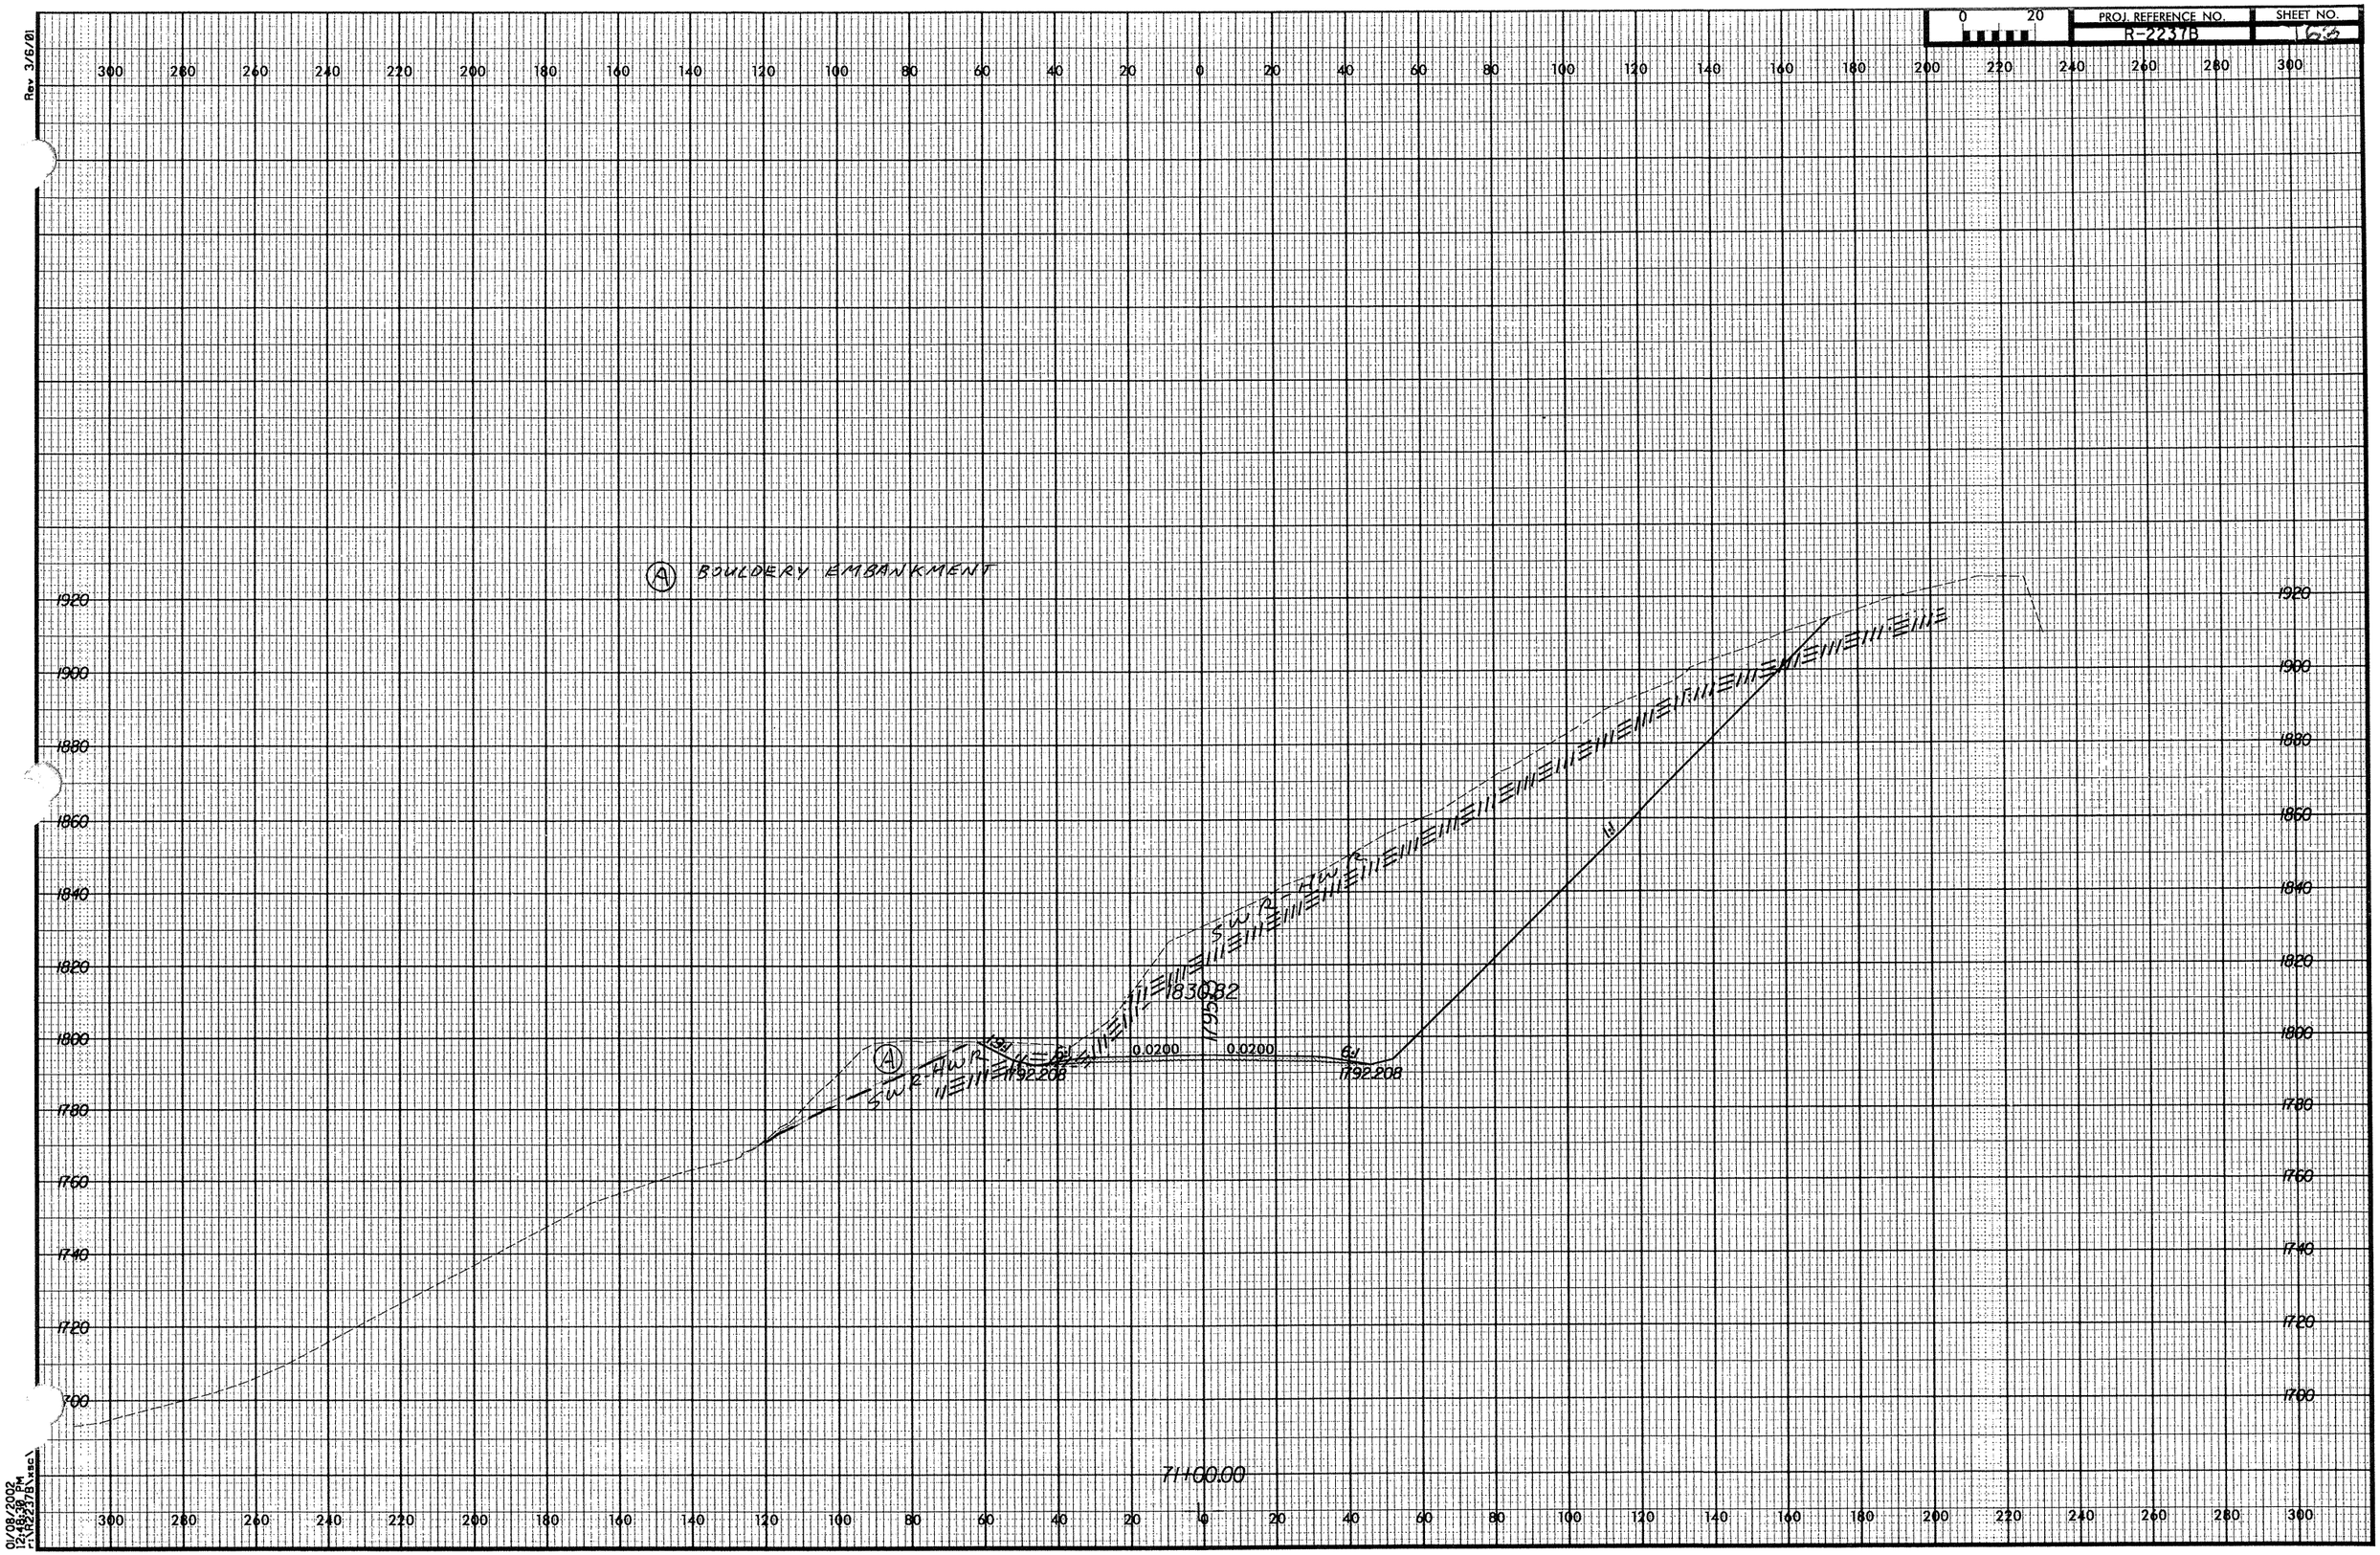

PROJ. REFERENCE NO.
R-2237B
SHEET NO.
Rev 3/6/01
(A) BOULDERY EMBANKMENT
SWR-HWR
1830.82
1795.8
0.0200
0.0200
1792.208
1792.208
71+00.00
01/08/2002
12:48:30 PM