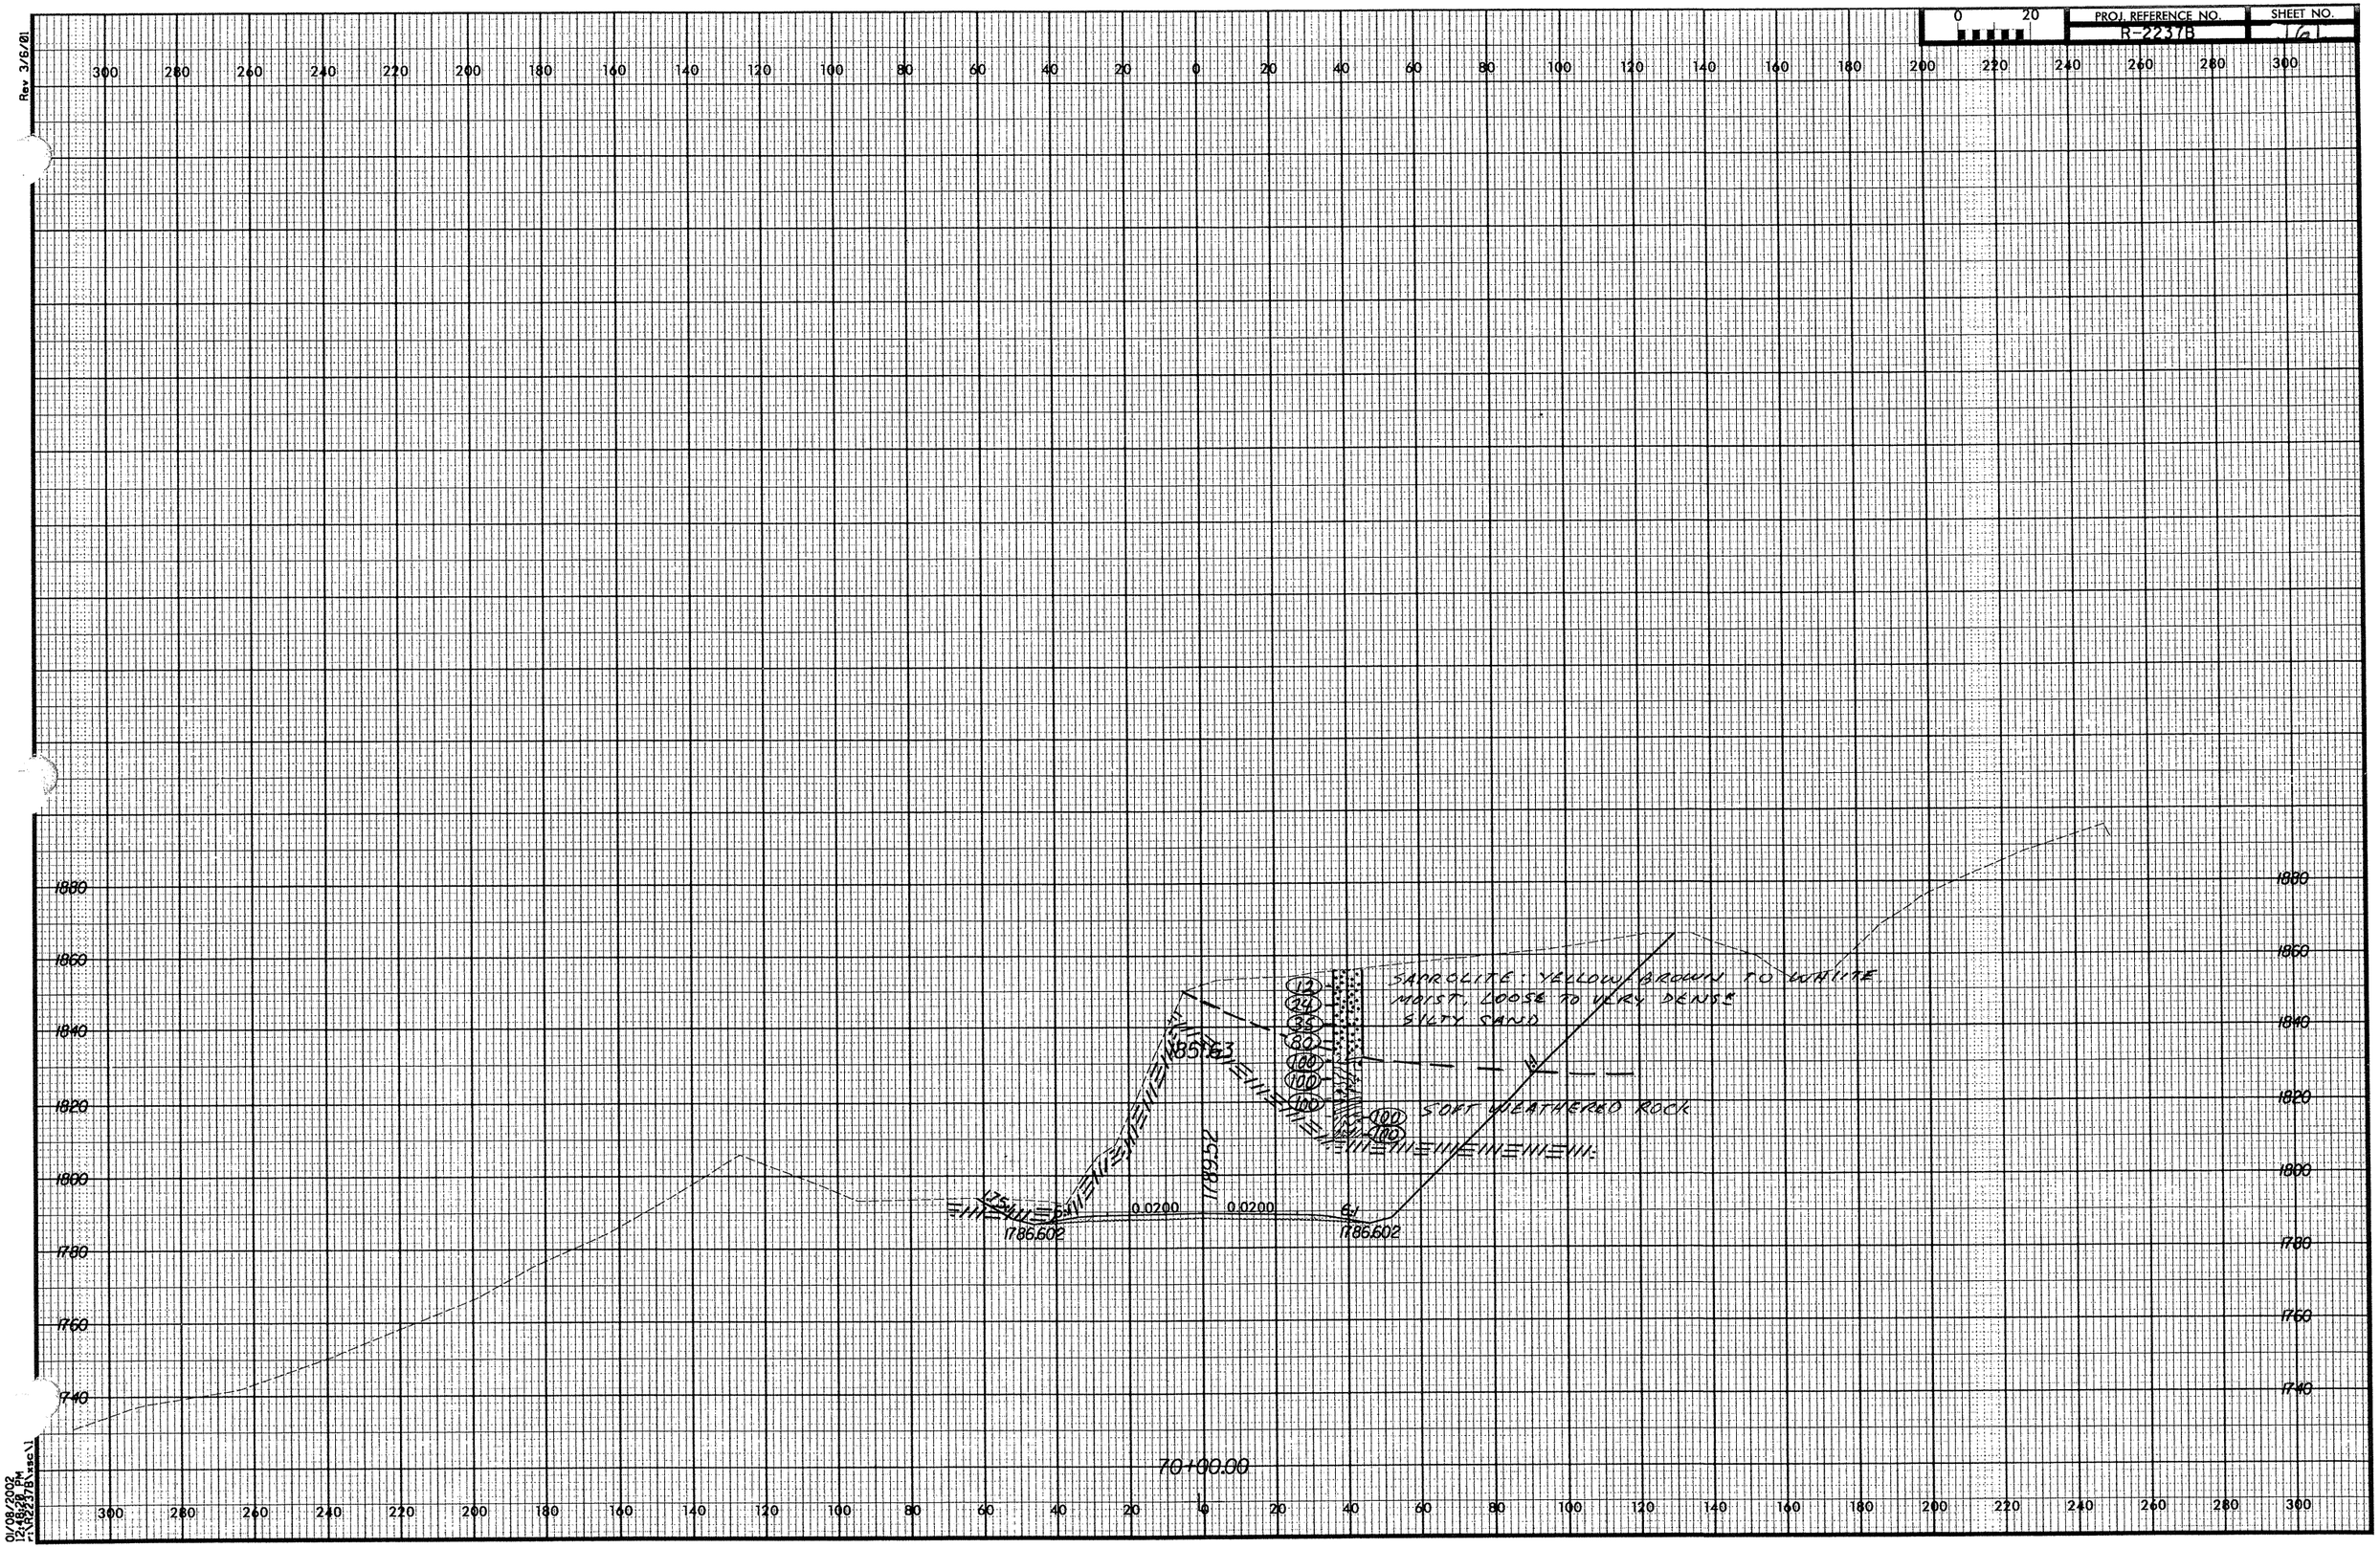

PROJ. REFERENCE NO.
R-2237B
SHEET NO.
61
Rev 3/6/01
SAPROLITE: YELLOW BROWN TO WHITE
MOIST, LOOSE TO VERY DENSE
SILTY SAND
SOFT WEATHERED ROCK
1785.63
1789.52
1786.602
1786.602
0.0200
0.0200
70+00.00
01/08/2002
12:48:20 PM