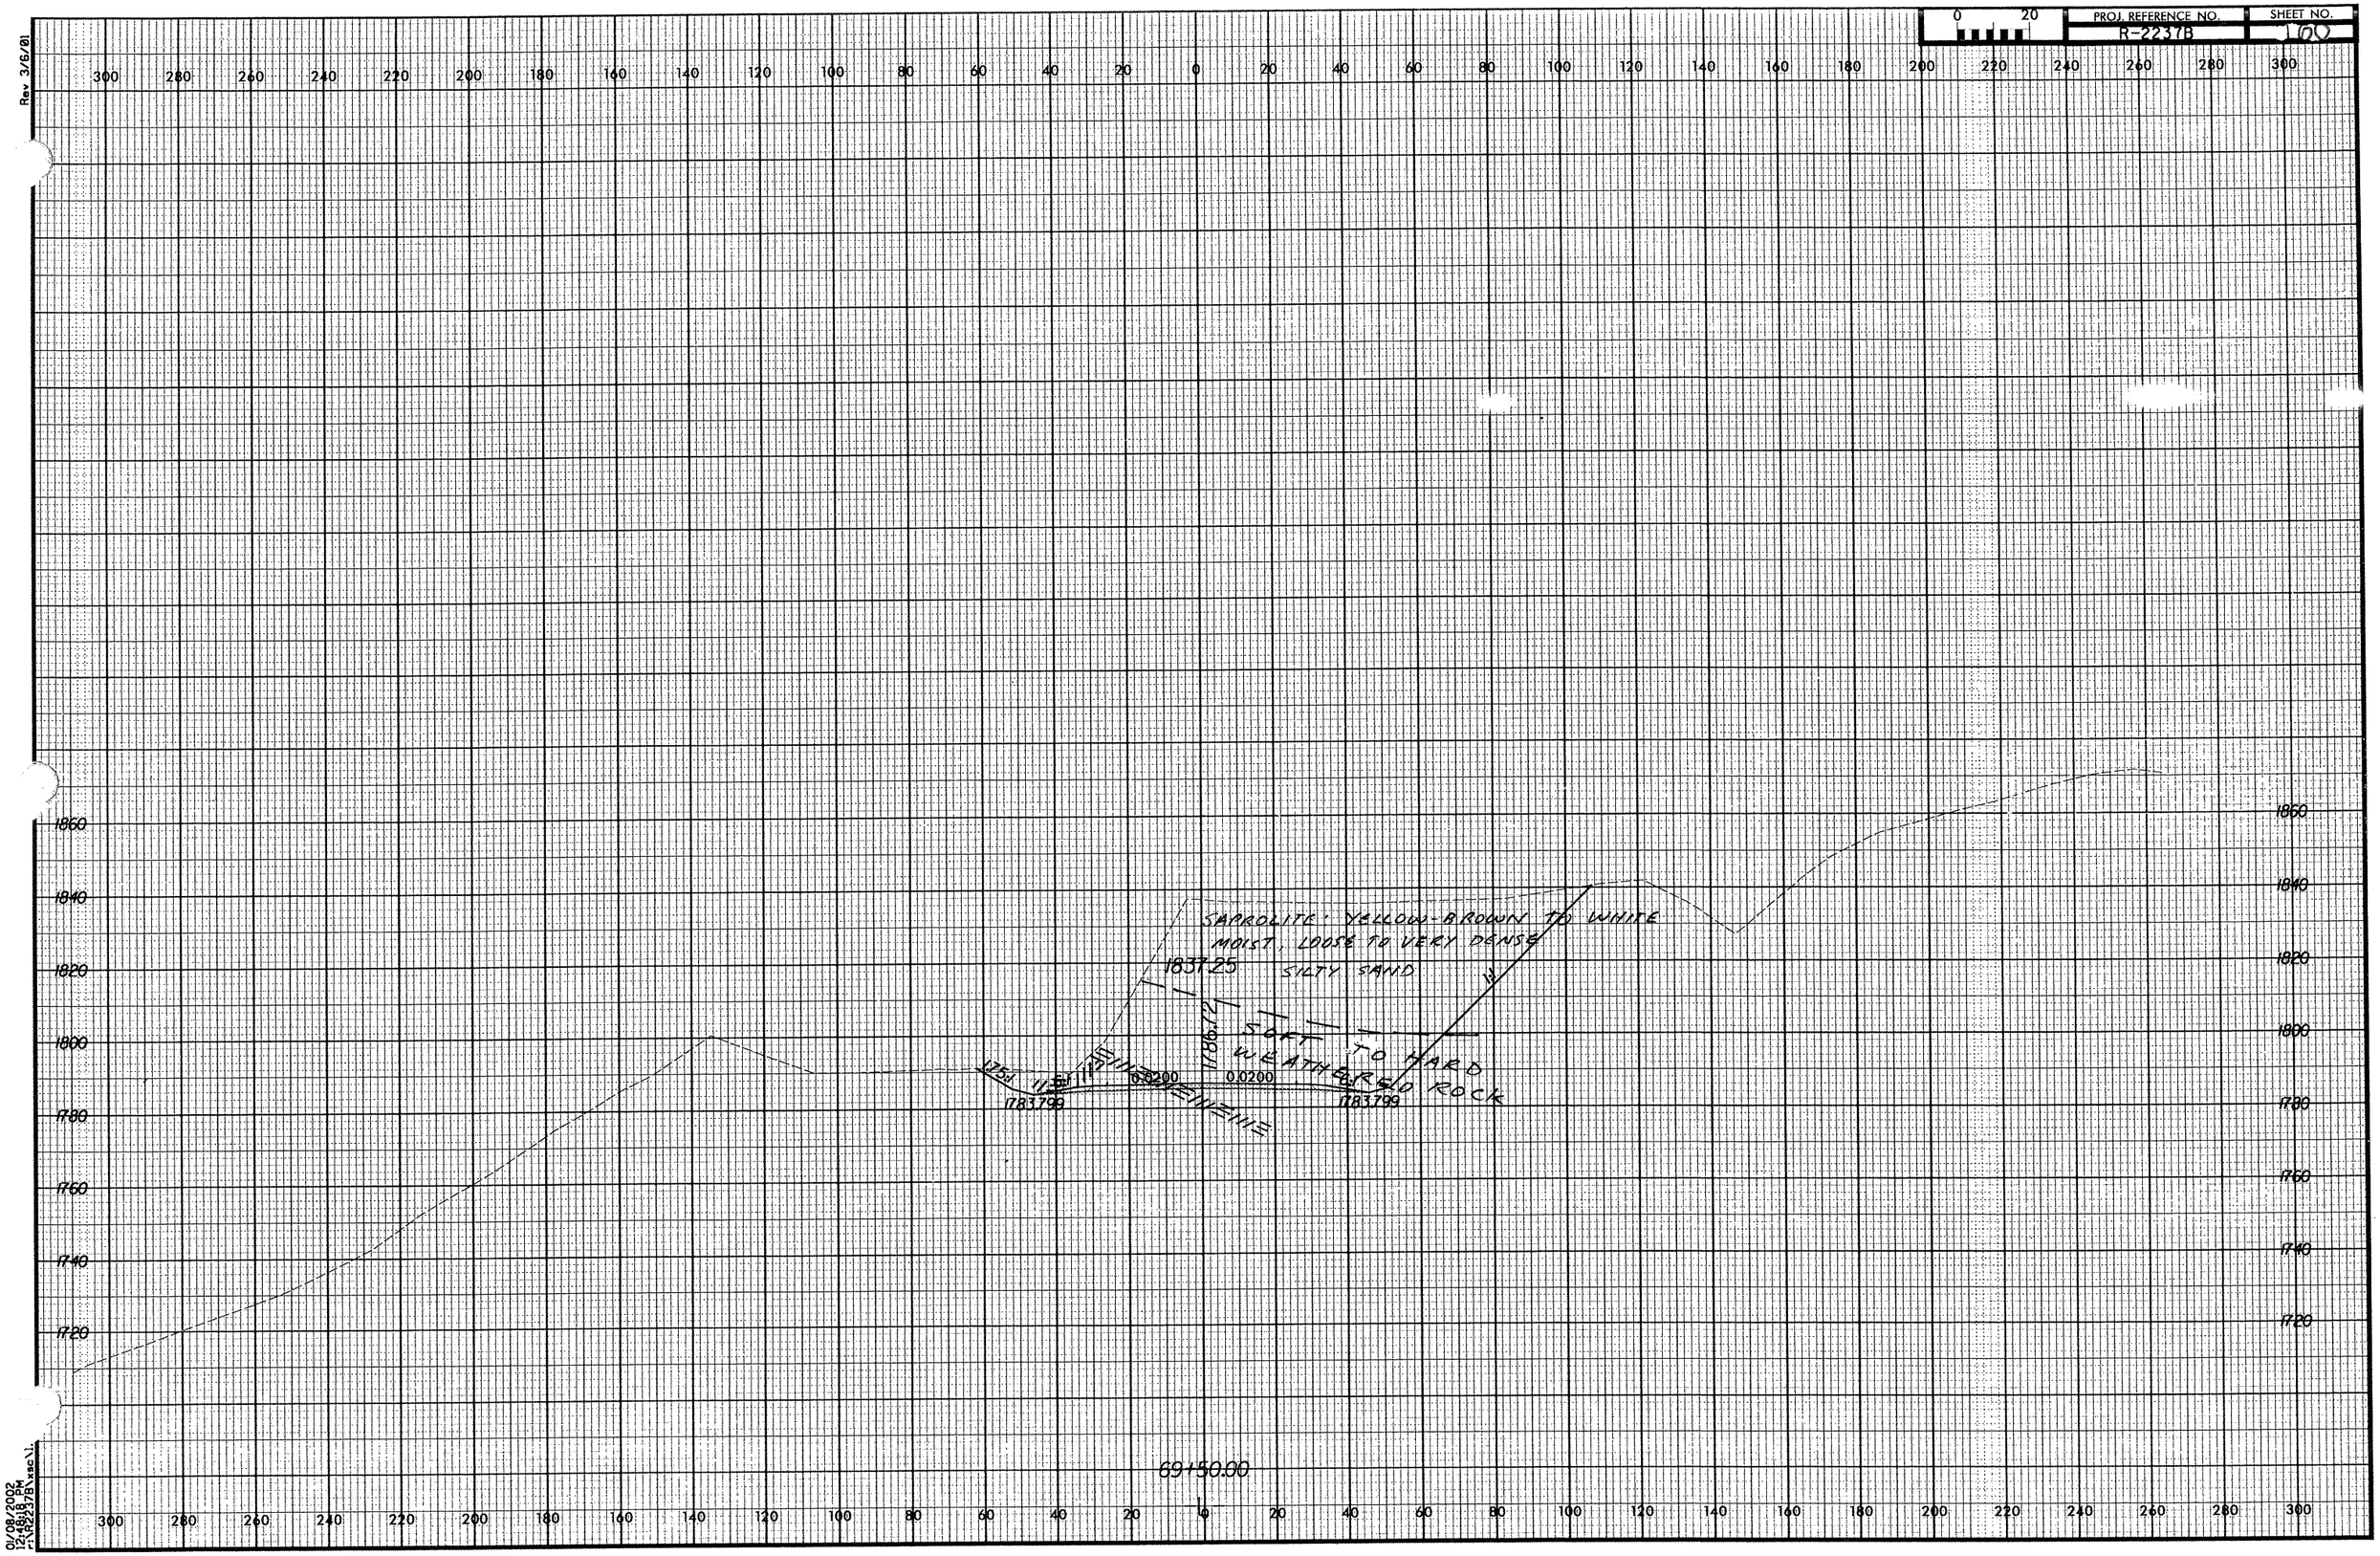

PROJ. REFERENCE NO.
R-2237B
SHEET NO.
100
Rev 3/6/01
SAPROLITE: YELLOW-BROWN TO WHITE
MOIST, LOOSE TO VERY DENSE
SILTY SAND
1837.25
1786.72
SOFT TO HARD
WEATHERED ROCK
0.0200
0.0200
1783.799
1783.799
69+50.00
01/08/2002
12:48:18 PM
r:\R2237B\xsc\1.