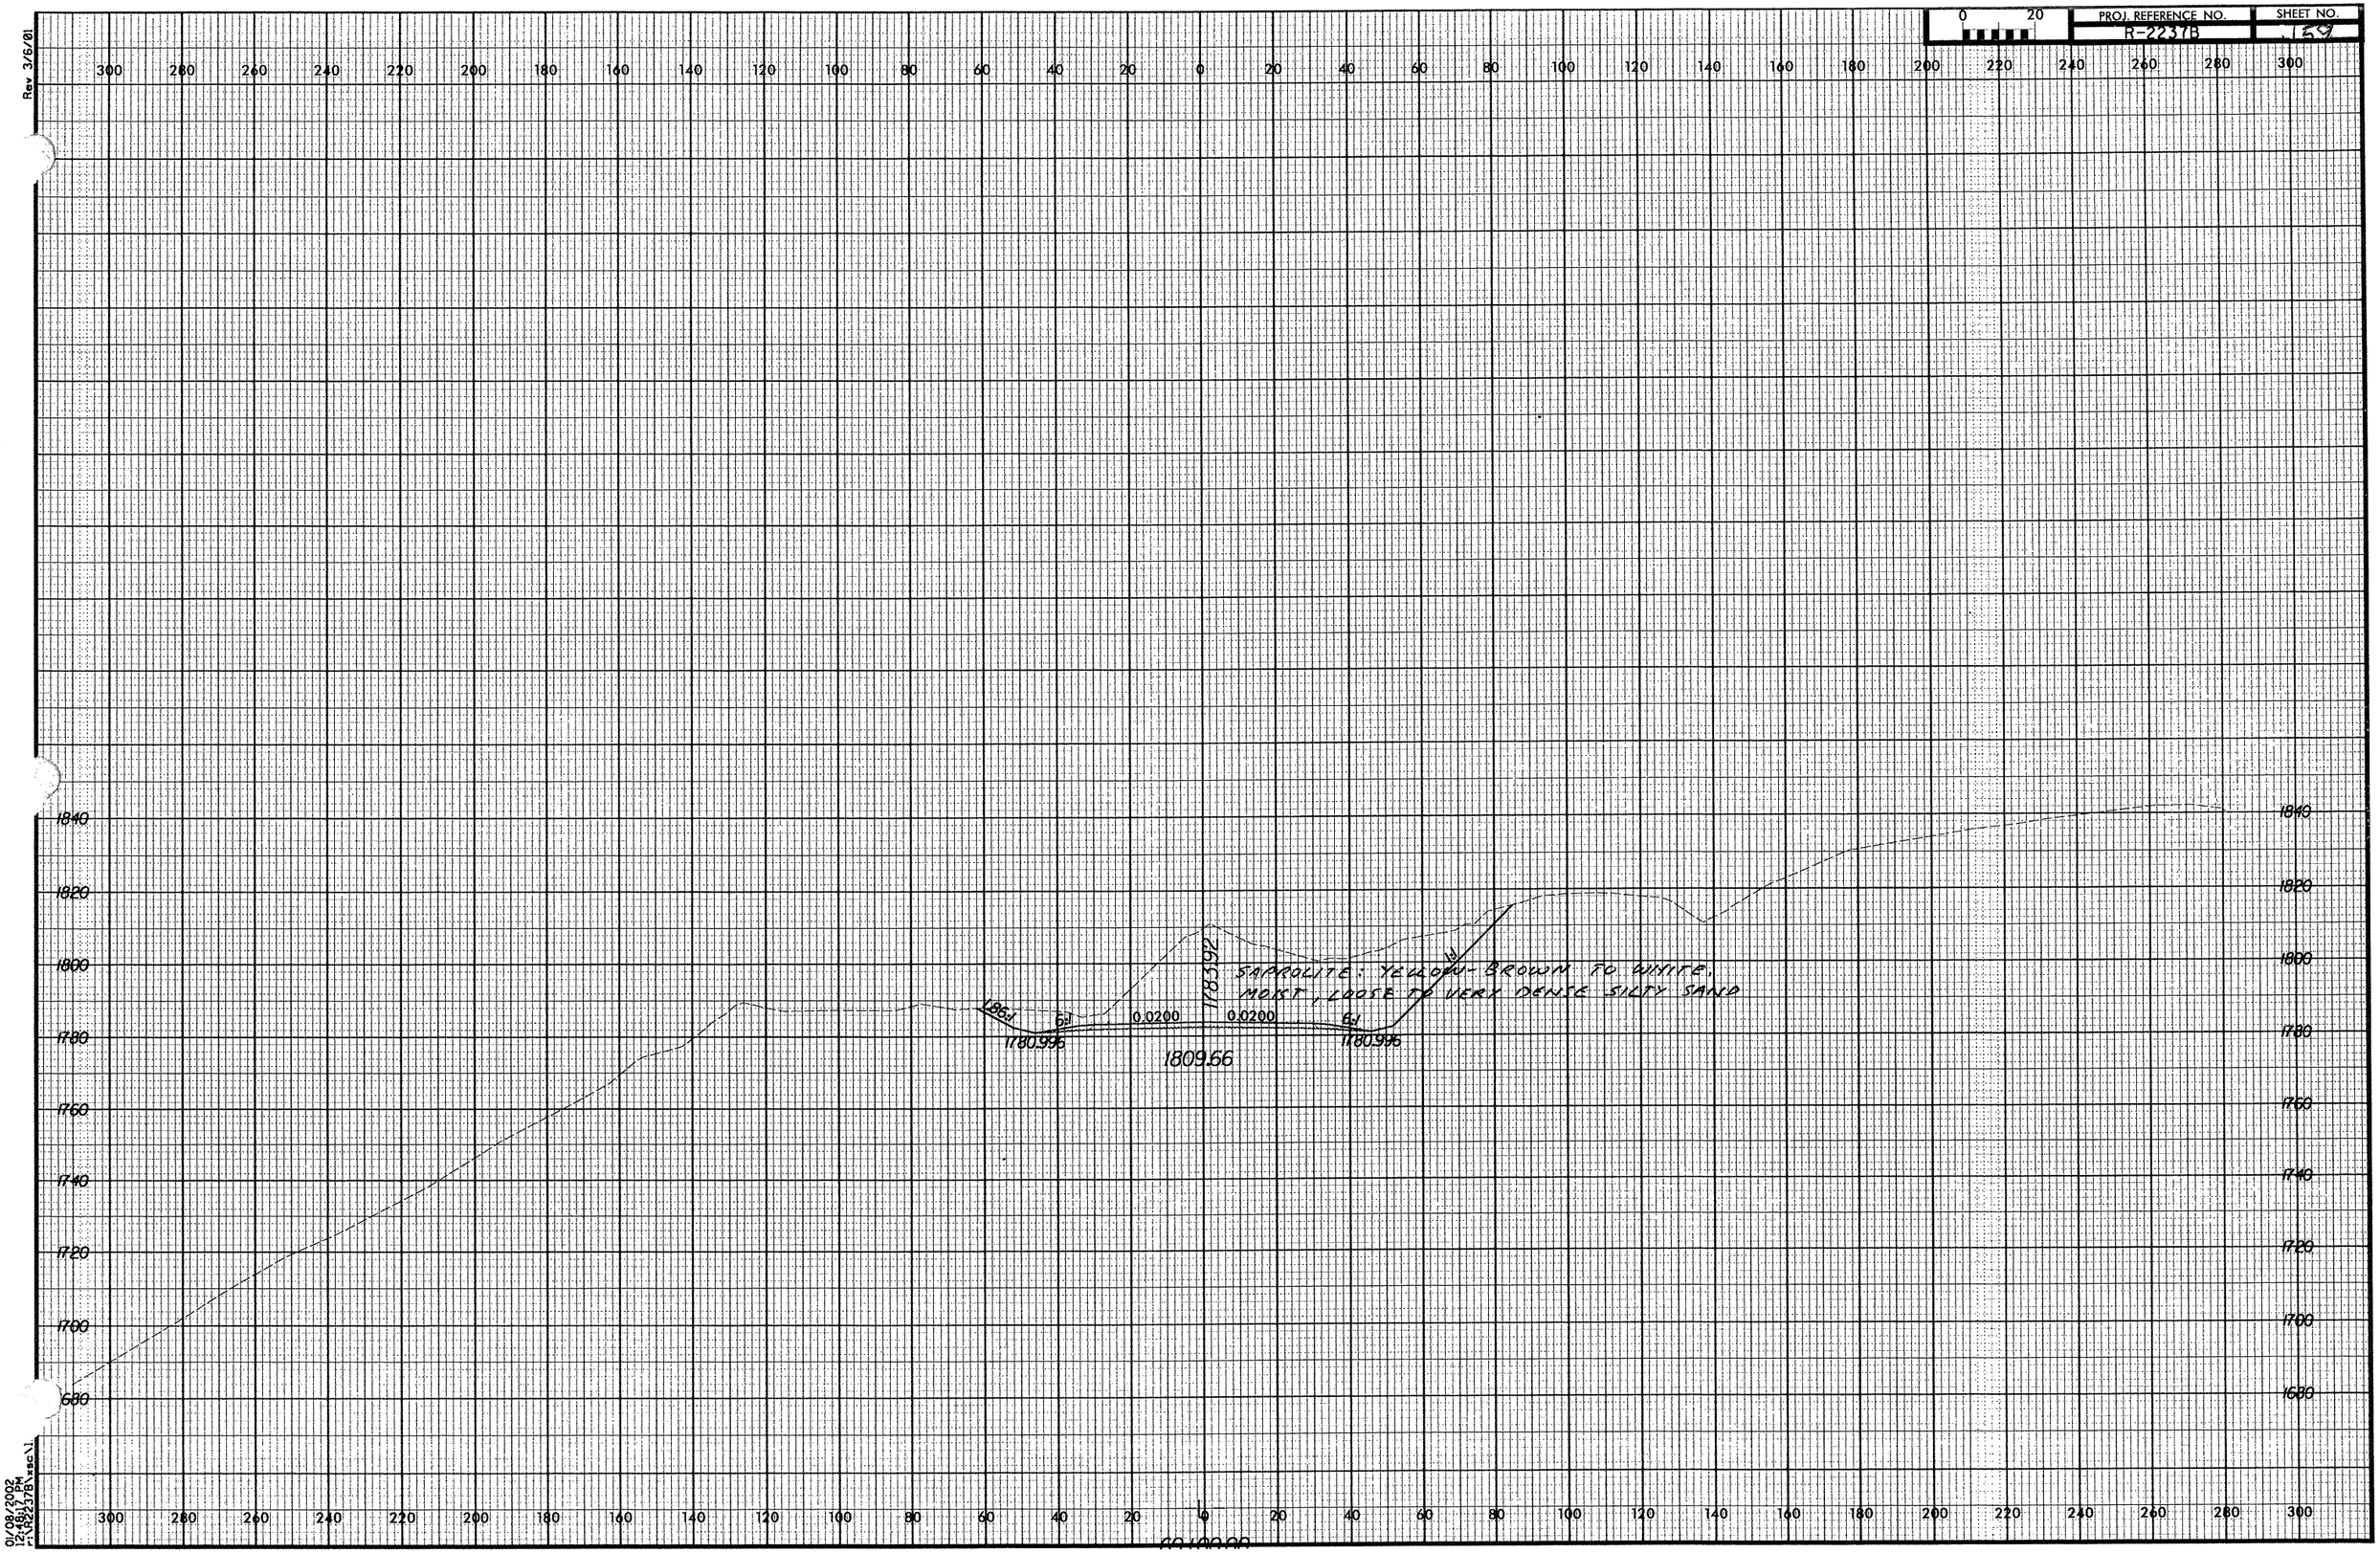

PROJ. REFERENCE NO.
R-2237B
SHEET NO.
159
Rev 3/6/01
SAPROLITE: YELLOW-BROWN TO WHITE, MOIST, LOOSE TO VERY DENSE SILTY SAND
1783.92
1.86:1
6:1
0.0200
0.0200
6:1
1780.996
1780.996
1809.66
1840
1820
1800
1780
1760
1740
1720
1700
1680
01/08/2002
12:48:17 PM
r:\R2237B\xsc\1