Rev 3/6/01

PROJ. REFERENCE NO. R-2237B

SHEET NO. 15

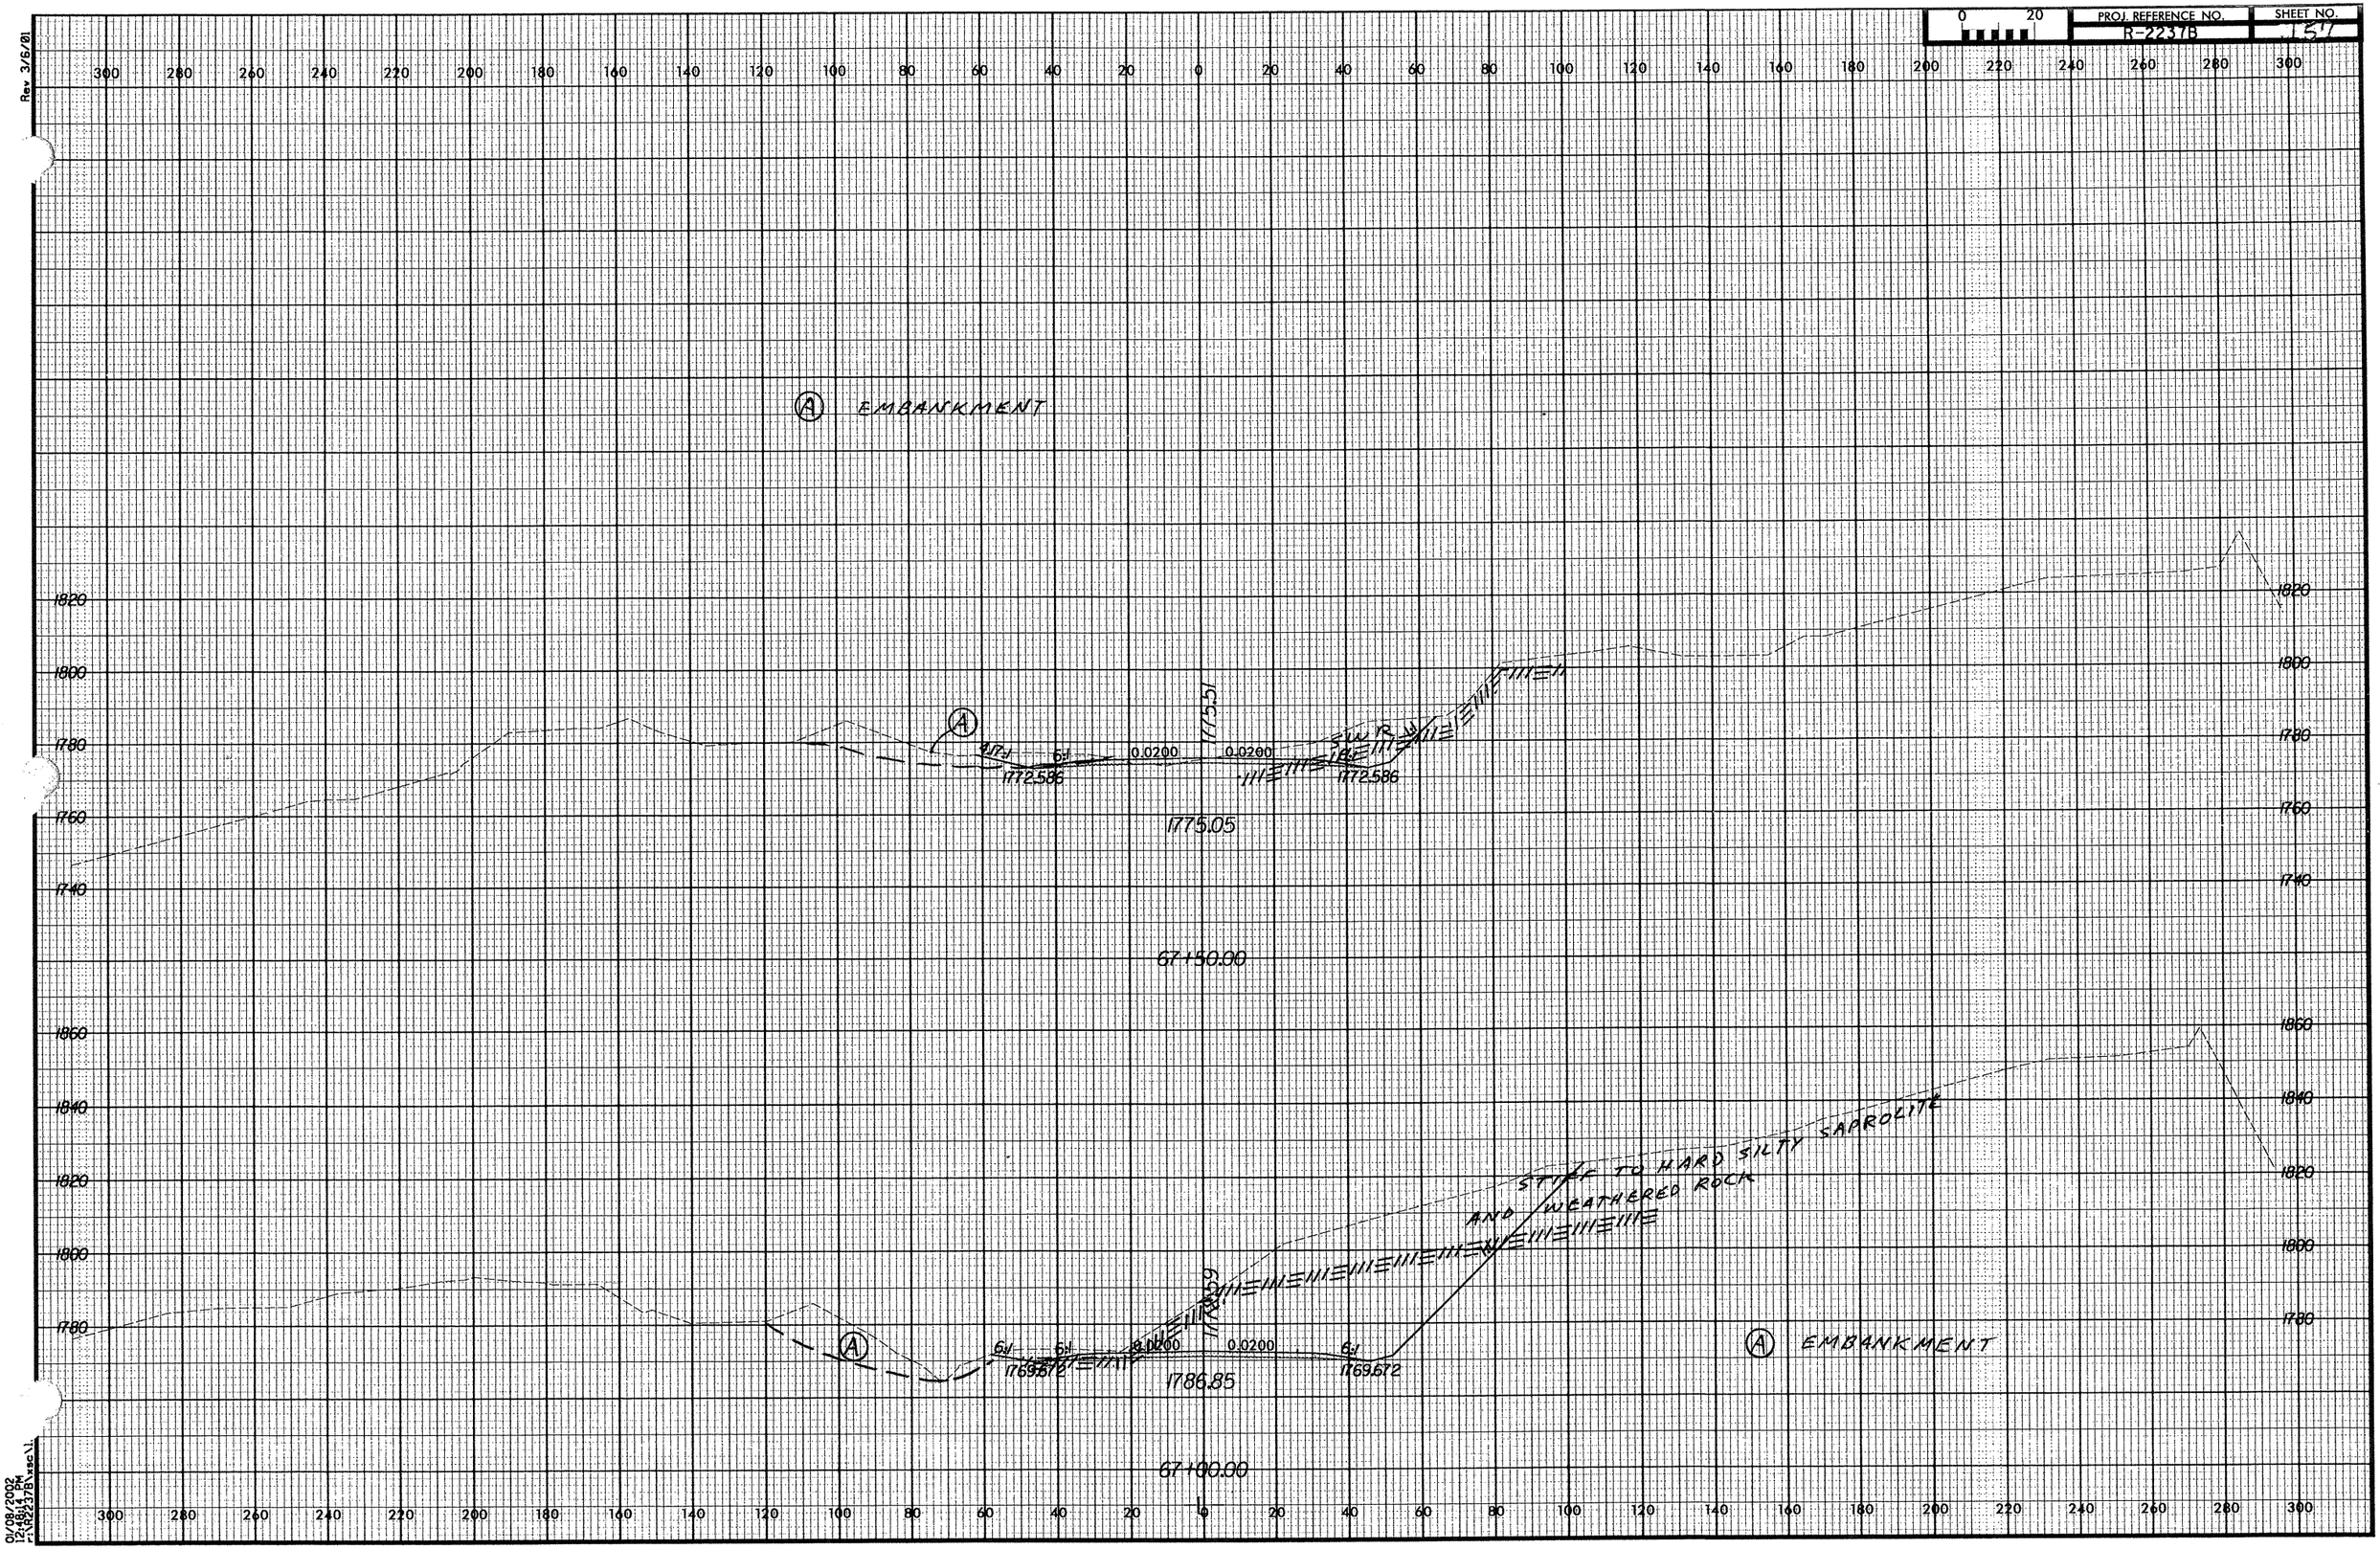

01/08/2002
DKirk
I:\R2237B\...