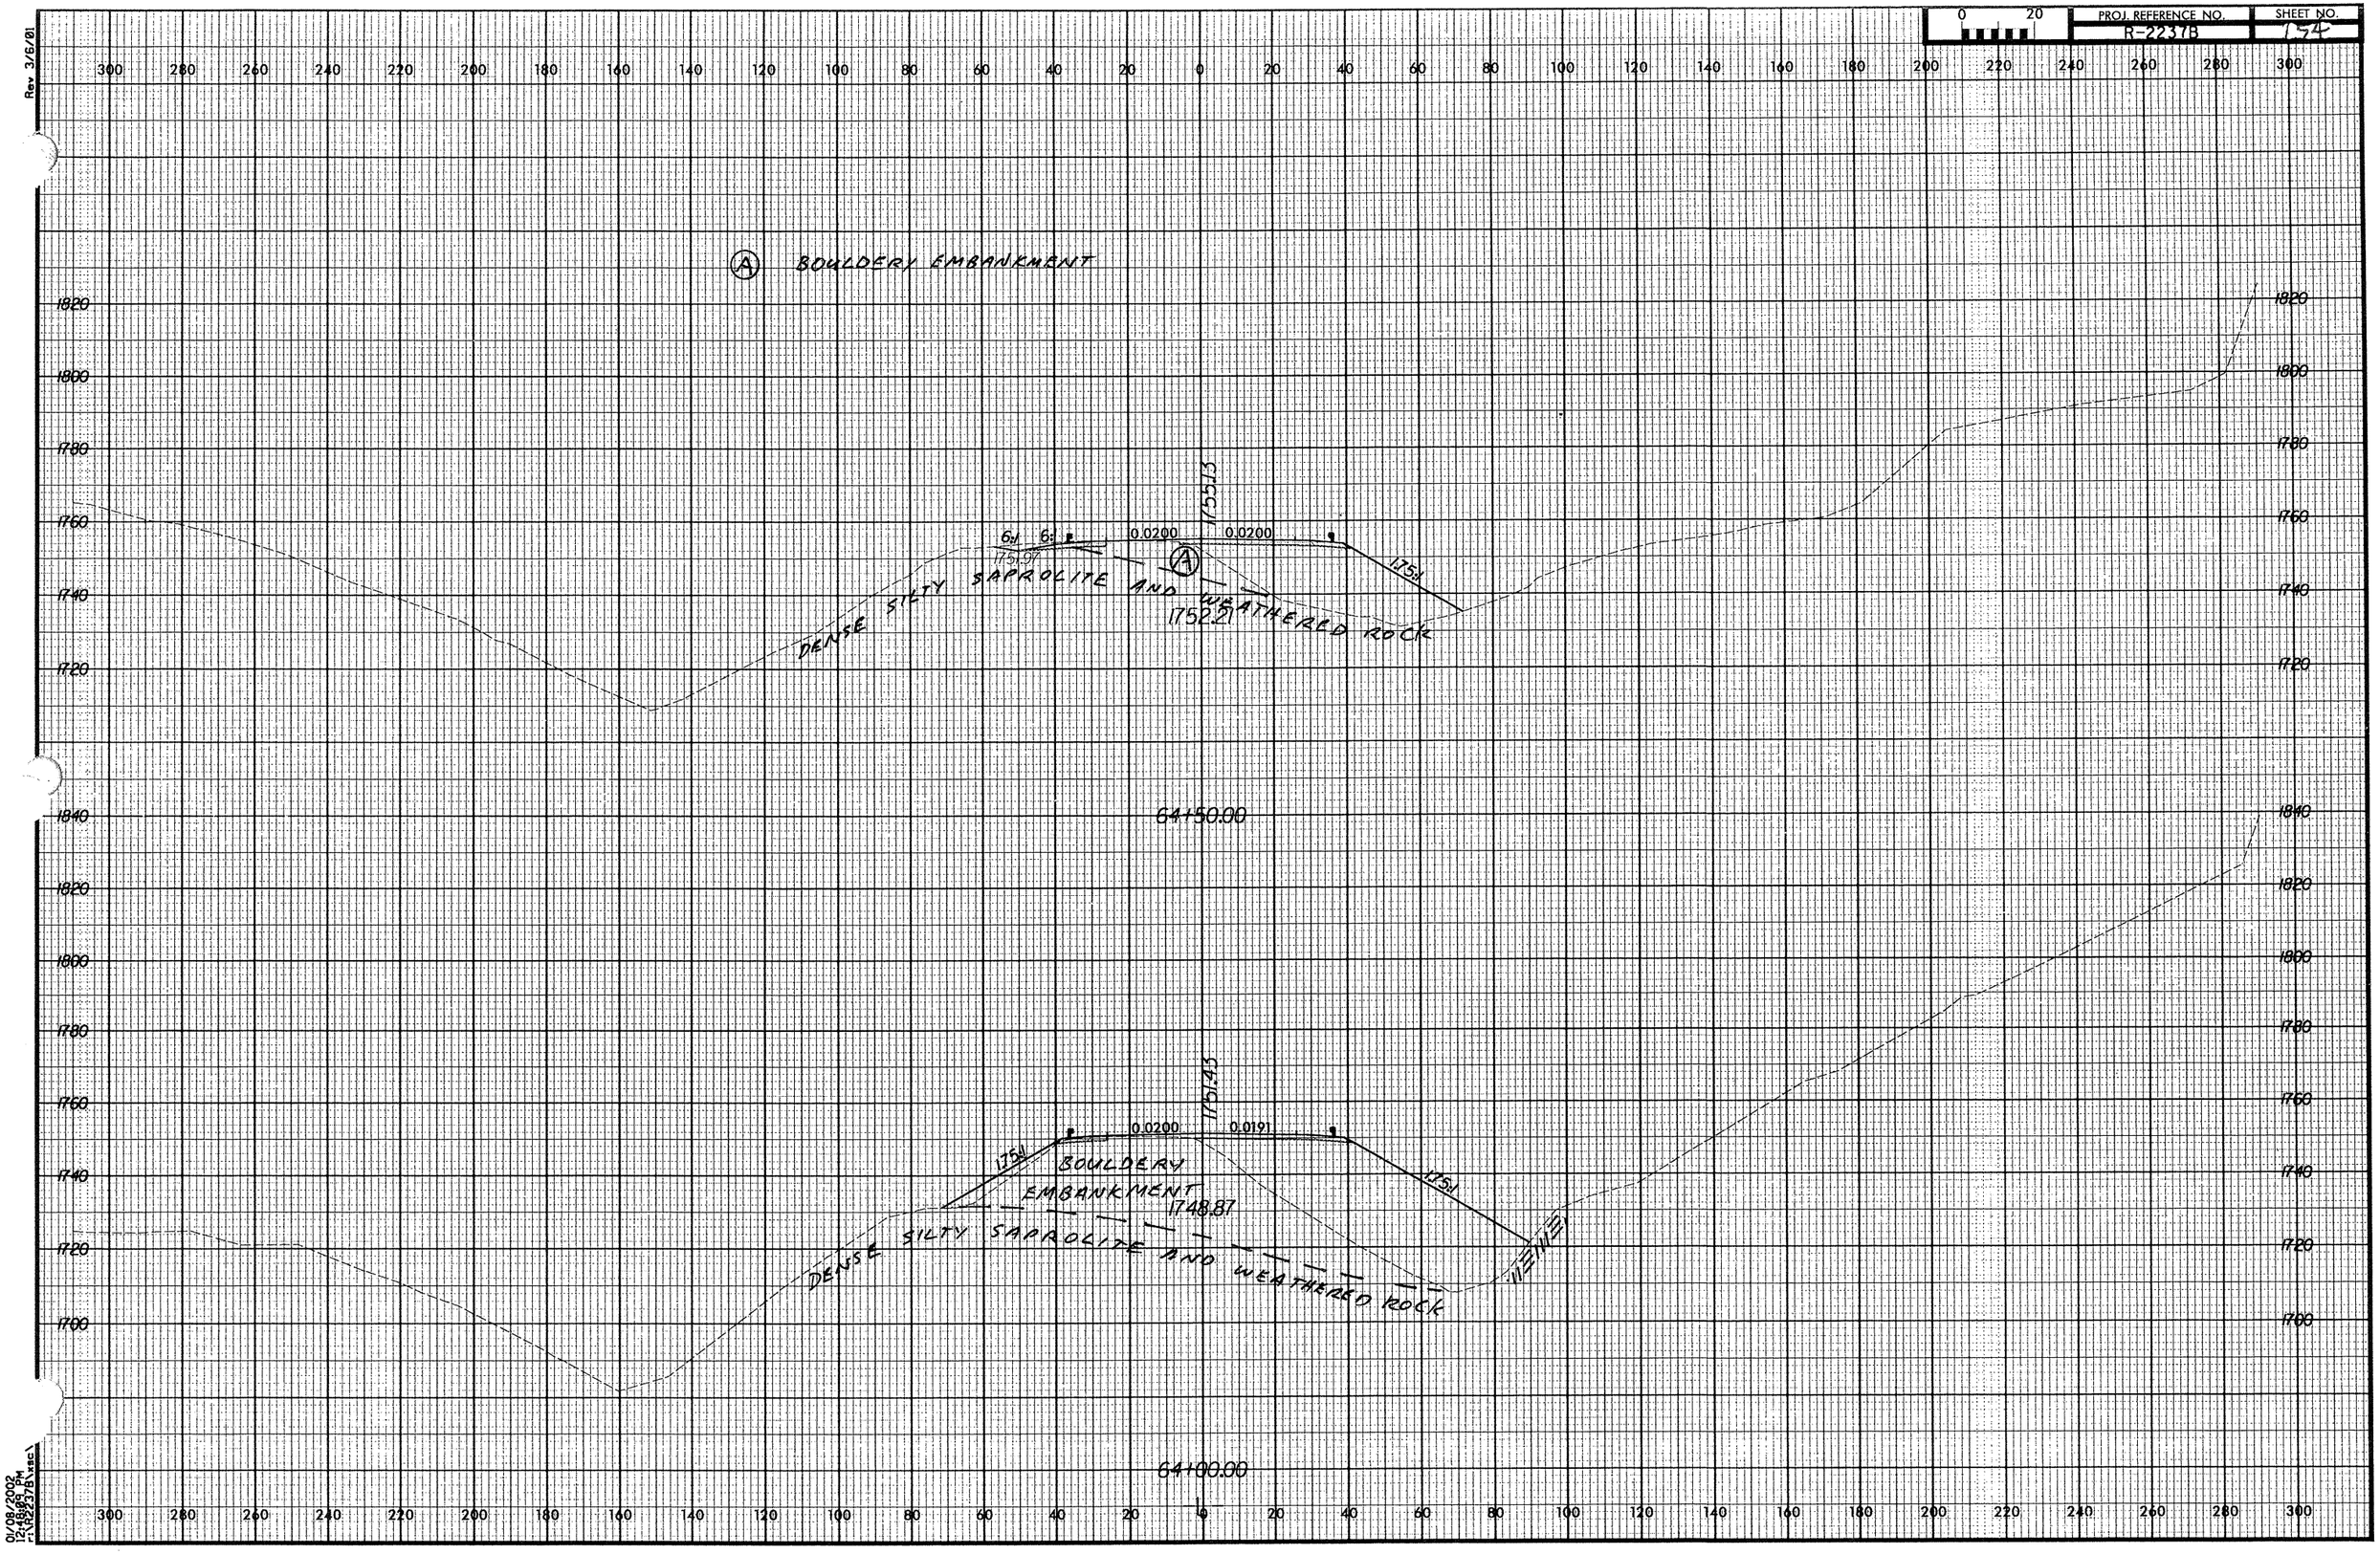

PROJ. REFERENCE NO.
R-2237B
SHEET NO.
154
Rev 3/6/01
(A) BOULDERY EMBANKMENT
1755.13
6:1
6:1
0.0200
0.0200
1.75:1
1751.97
(A)
DENSE SILTY SAPROLITE AND WEATHERED ROCK
1752.21
64+50.00
1751.43
0.0200
0.0191
1.75:1
1.75:1
BOULDERY EMBANKMENT
1748.87
DENSE SILTY SAPROLITE AND WEATHERED ROCK
64+00.00
01/08/2002
12:48:09 PM
r:\R2237B\xsc\