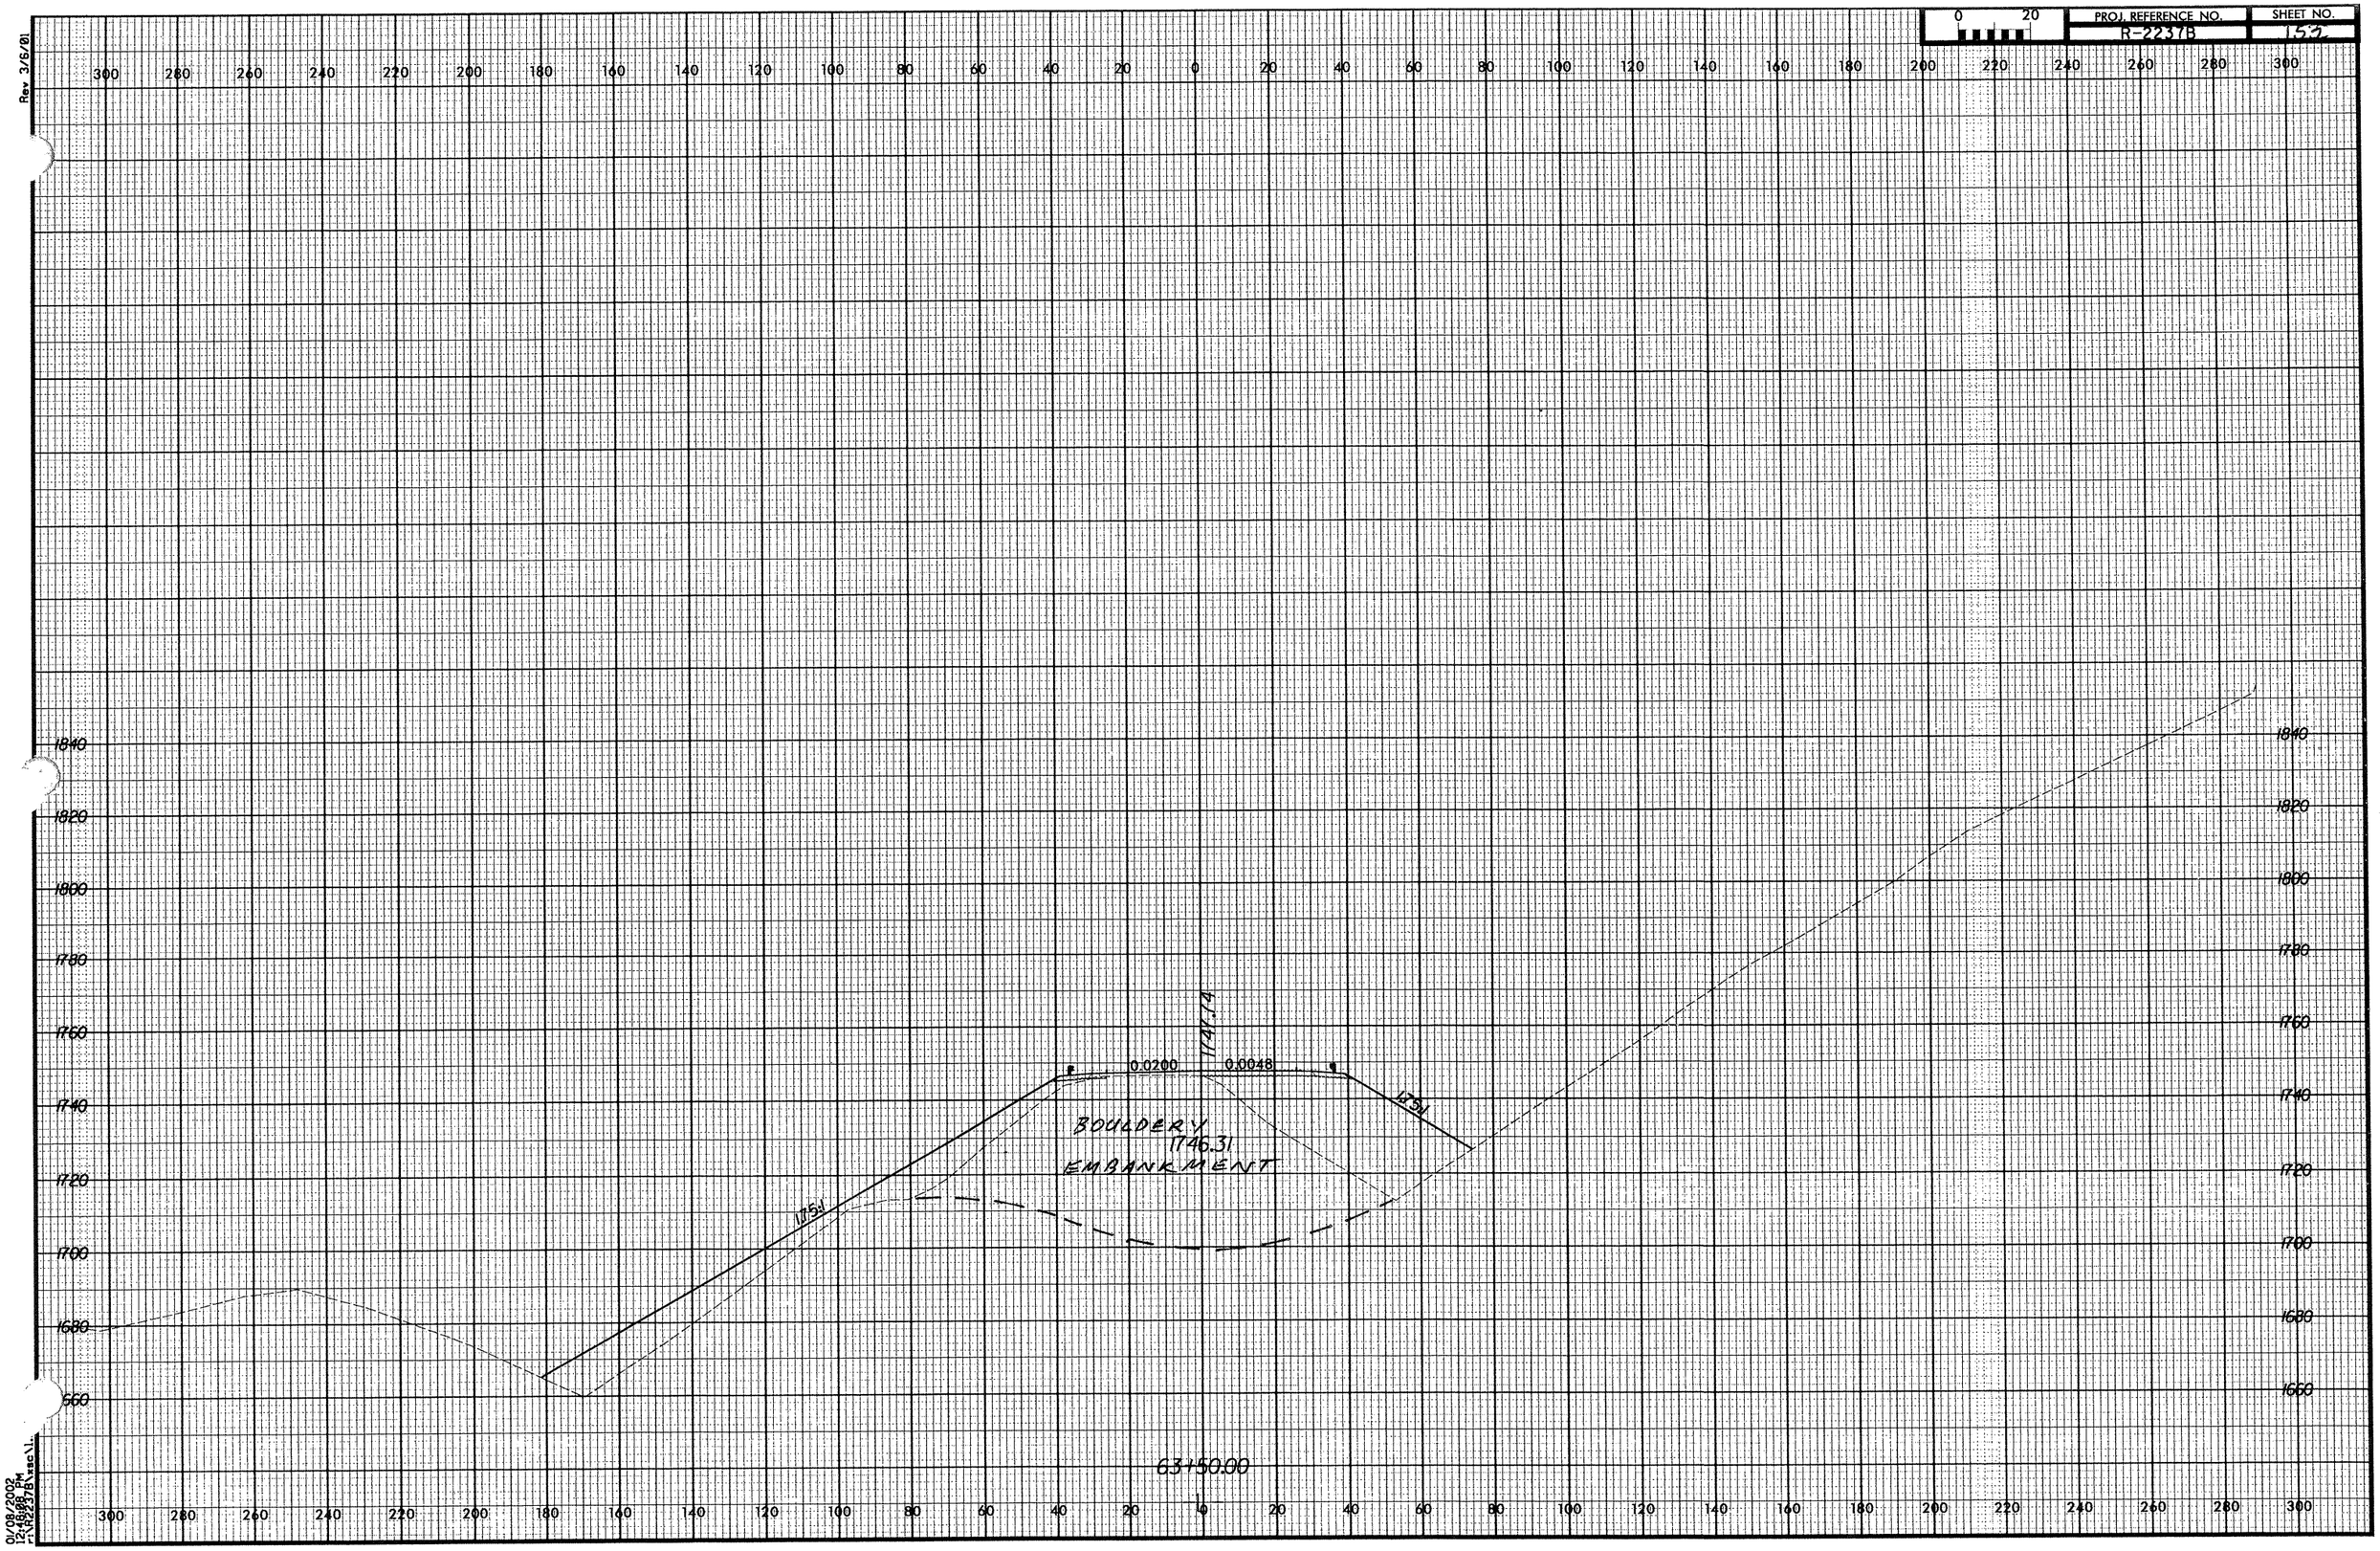

PROJ. REFERENCE NO.
R-2237B
SHEET NO.
153
Rev 3/6/01
0.0200
0.0048
1747.74
1.75:1
1.75:1
BOULDERY
1746.31
EMBANKMENT
63+50.00
01/08/2002
12:48:08 PM