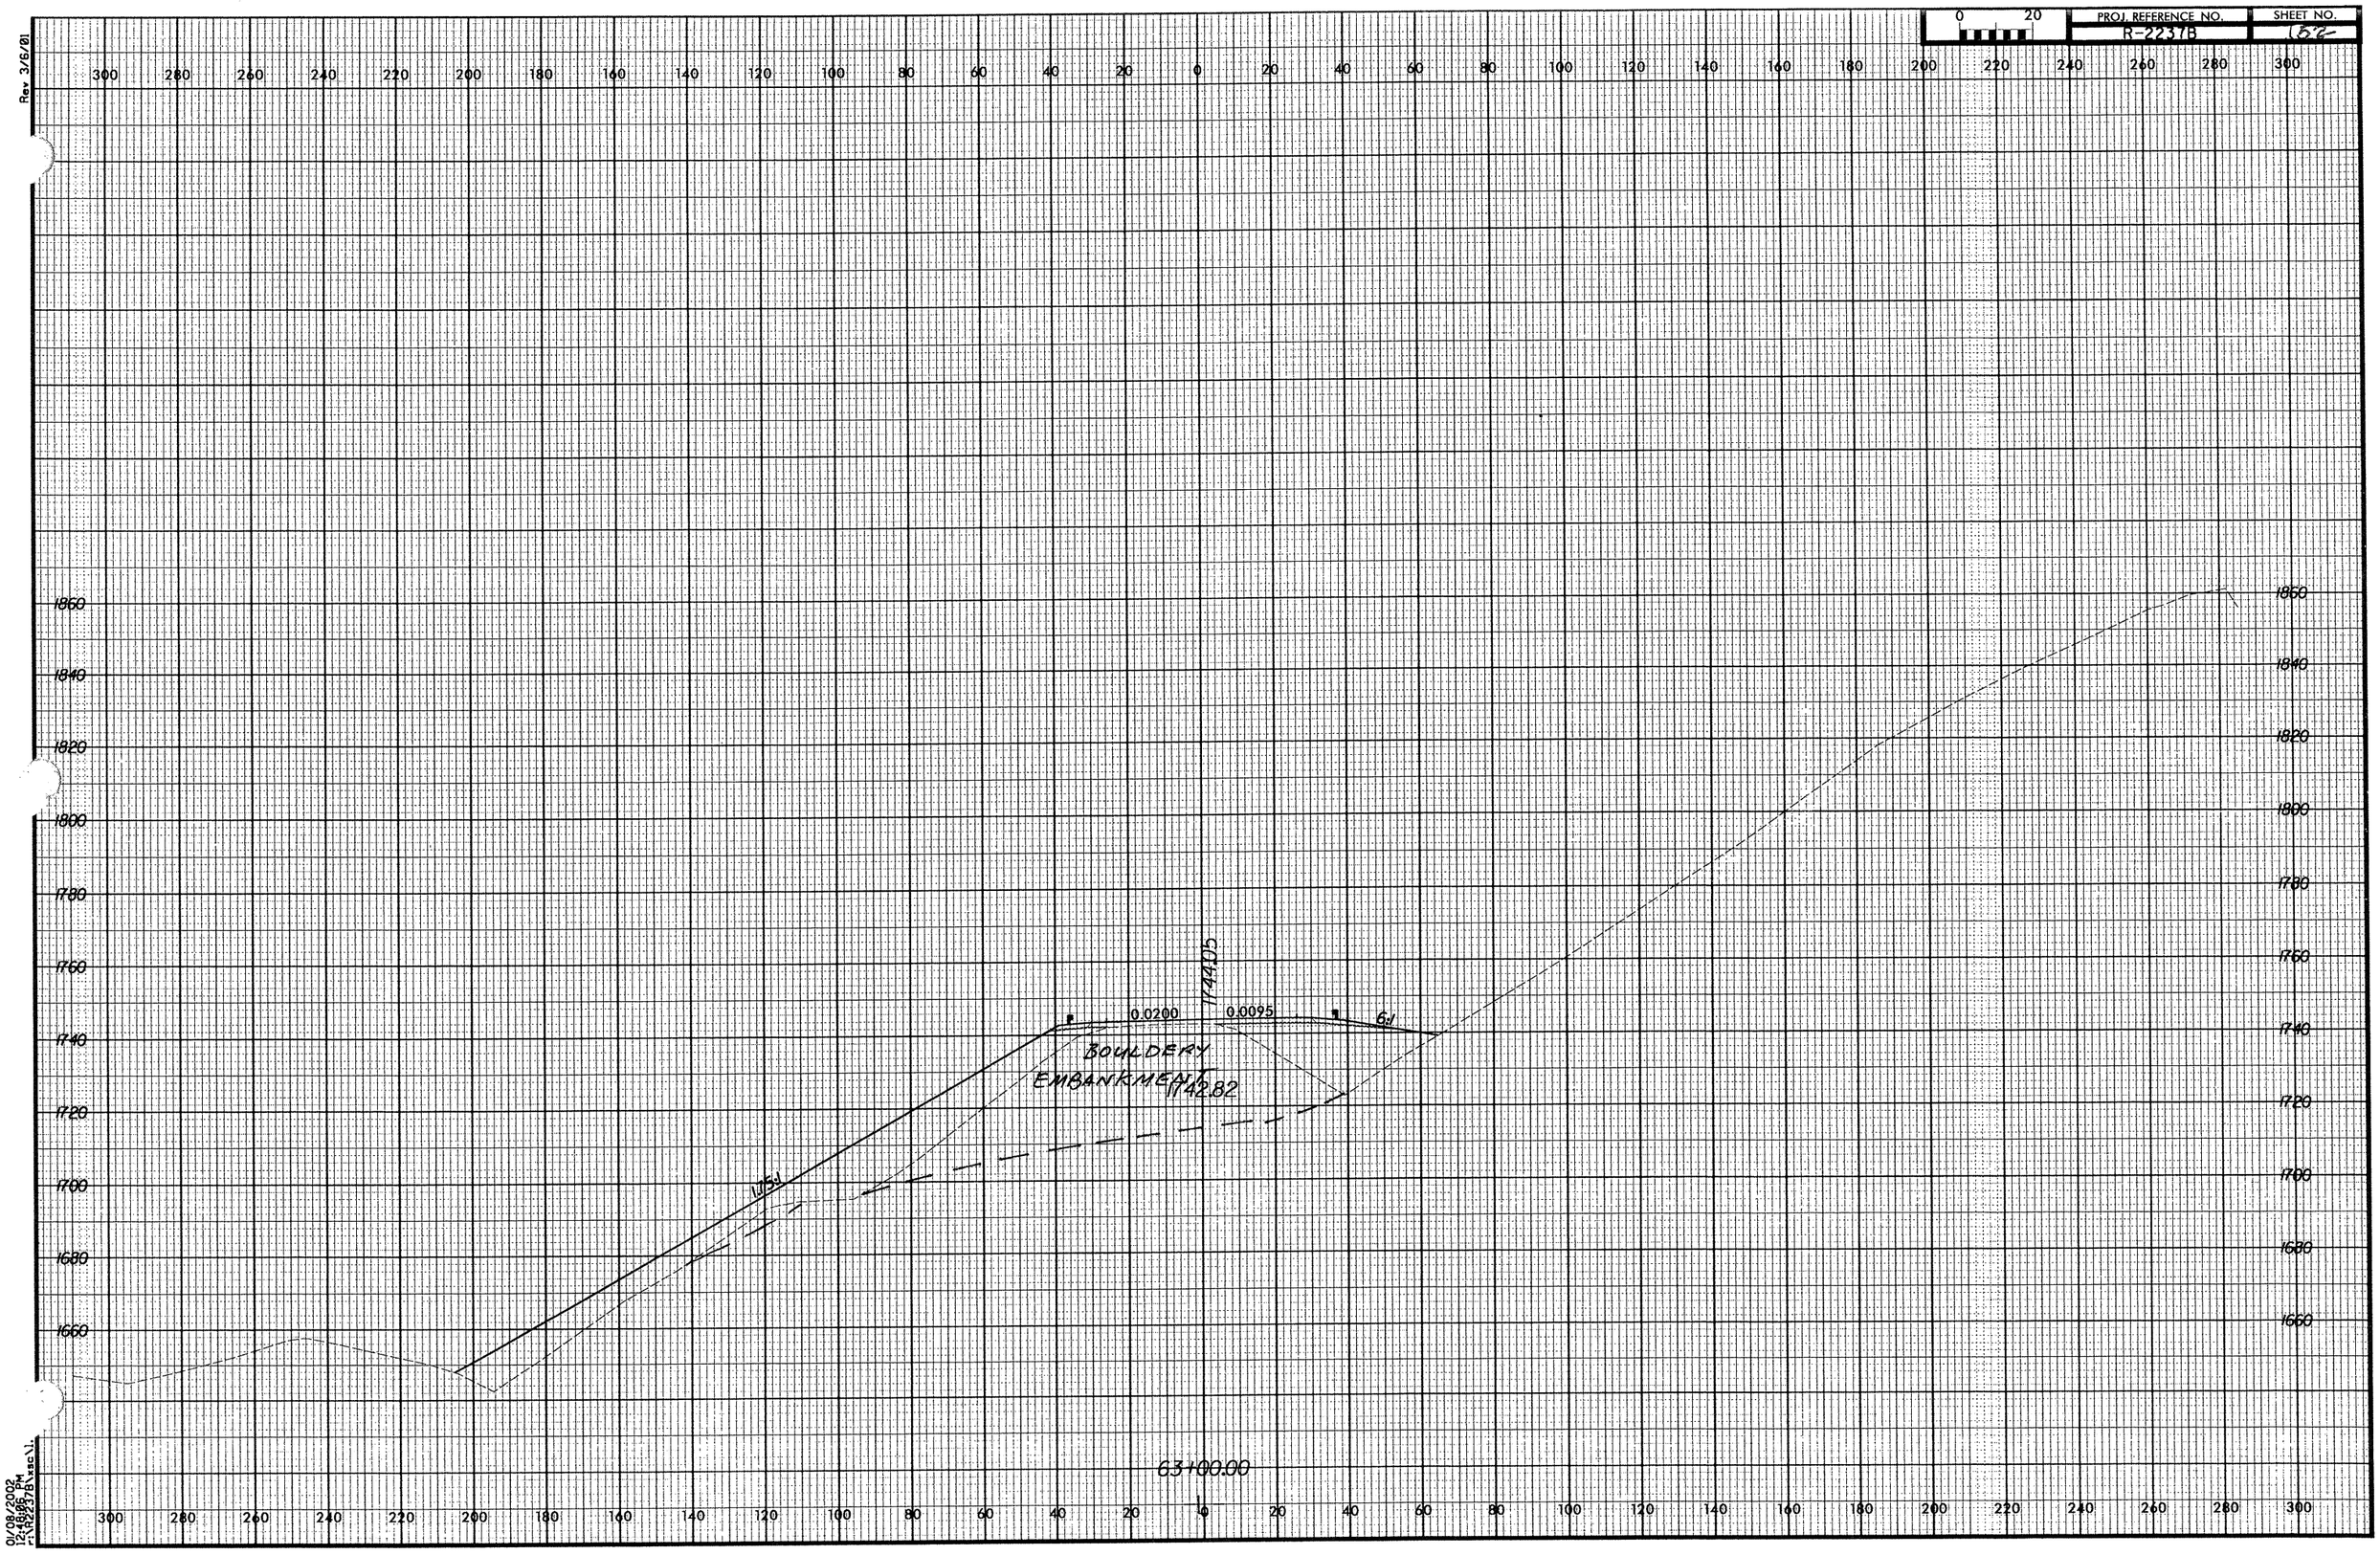

PROJ. REFERENCE NO.
R-2237B
SHEET NO.
52
Rev 3/6/01
0 20
300 280 260 240 220 200 180 160 140 120 100 80 60 40 20 0 20 40 60 80 100 120 140 160 180 200 220 240 260 280 300
1860
1840
1820
1800
1780
1760
1740
1720
1700
1680
1660
1744.05
0.0200
0.0095
6:1
BOULDERY
EMBANKMENT
1742.82
1.75:1
63+00.00
01/08/2002
12:48:06 PM
r:\R2237B\xsc\1.