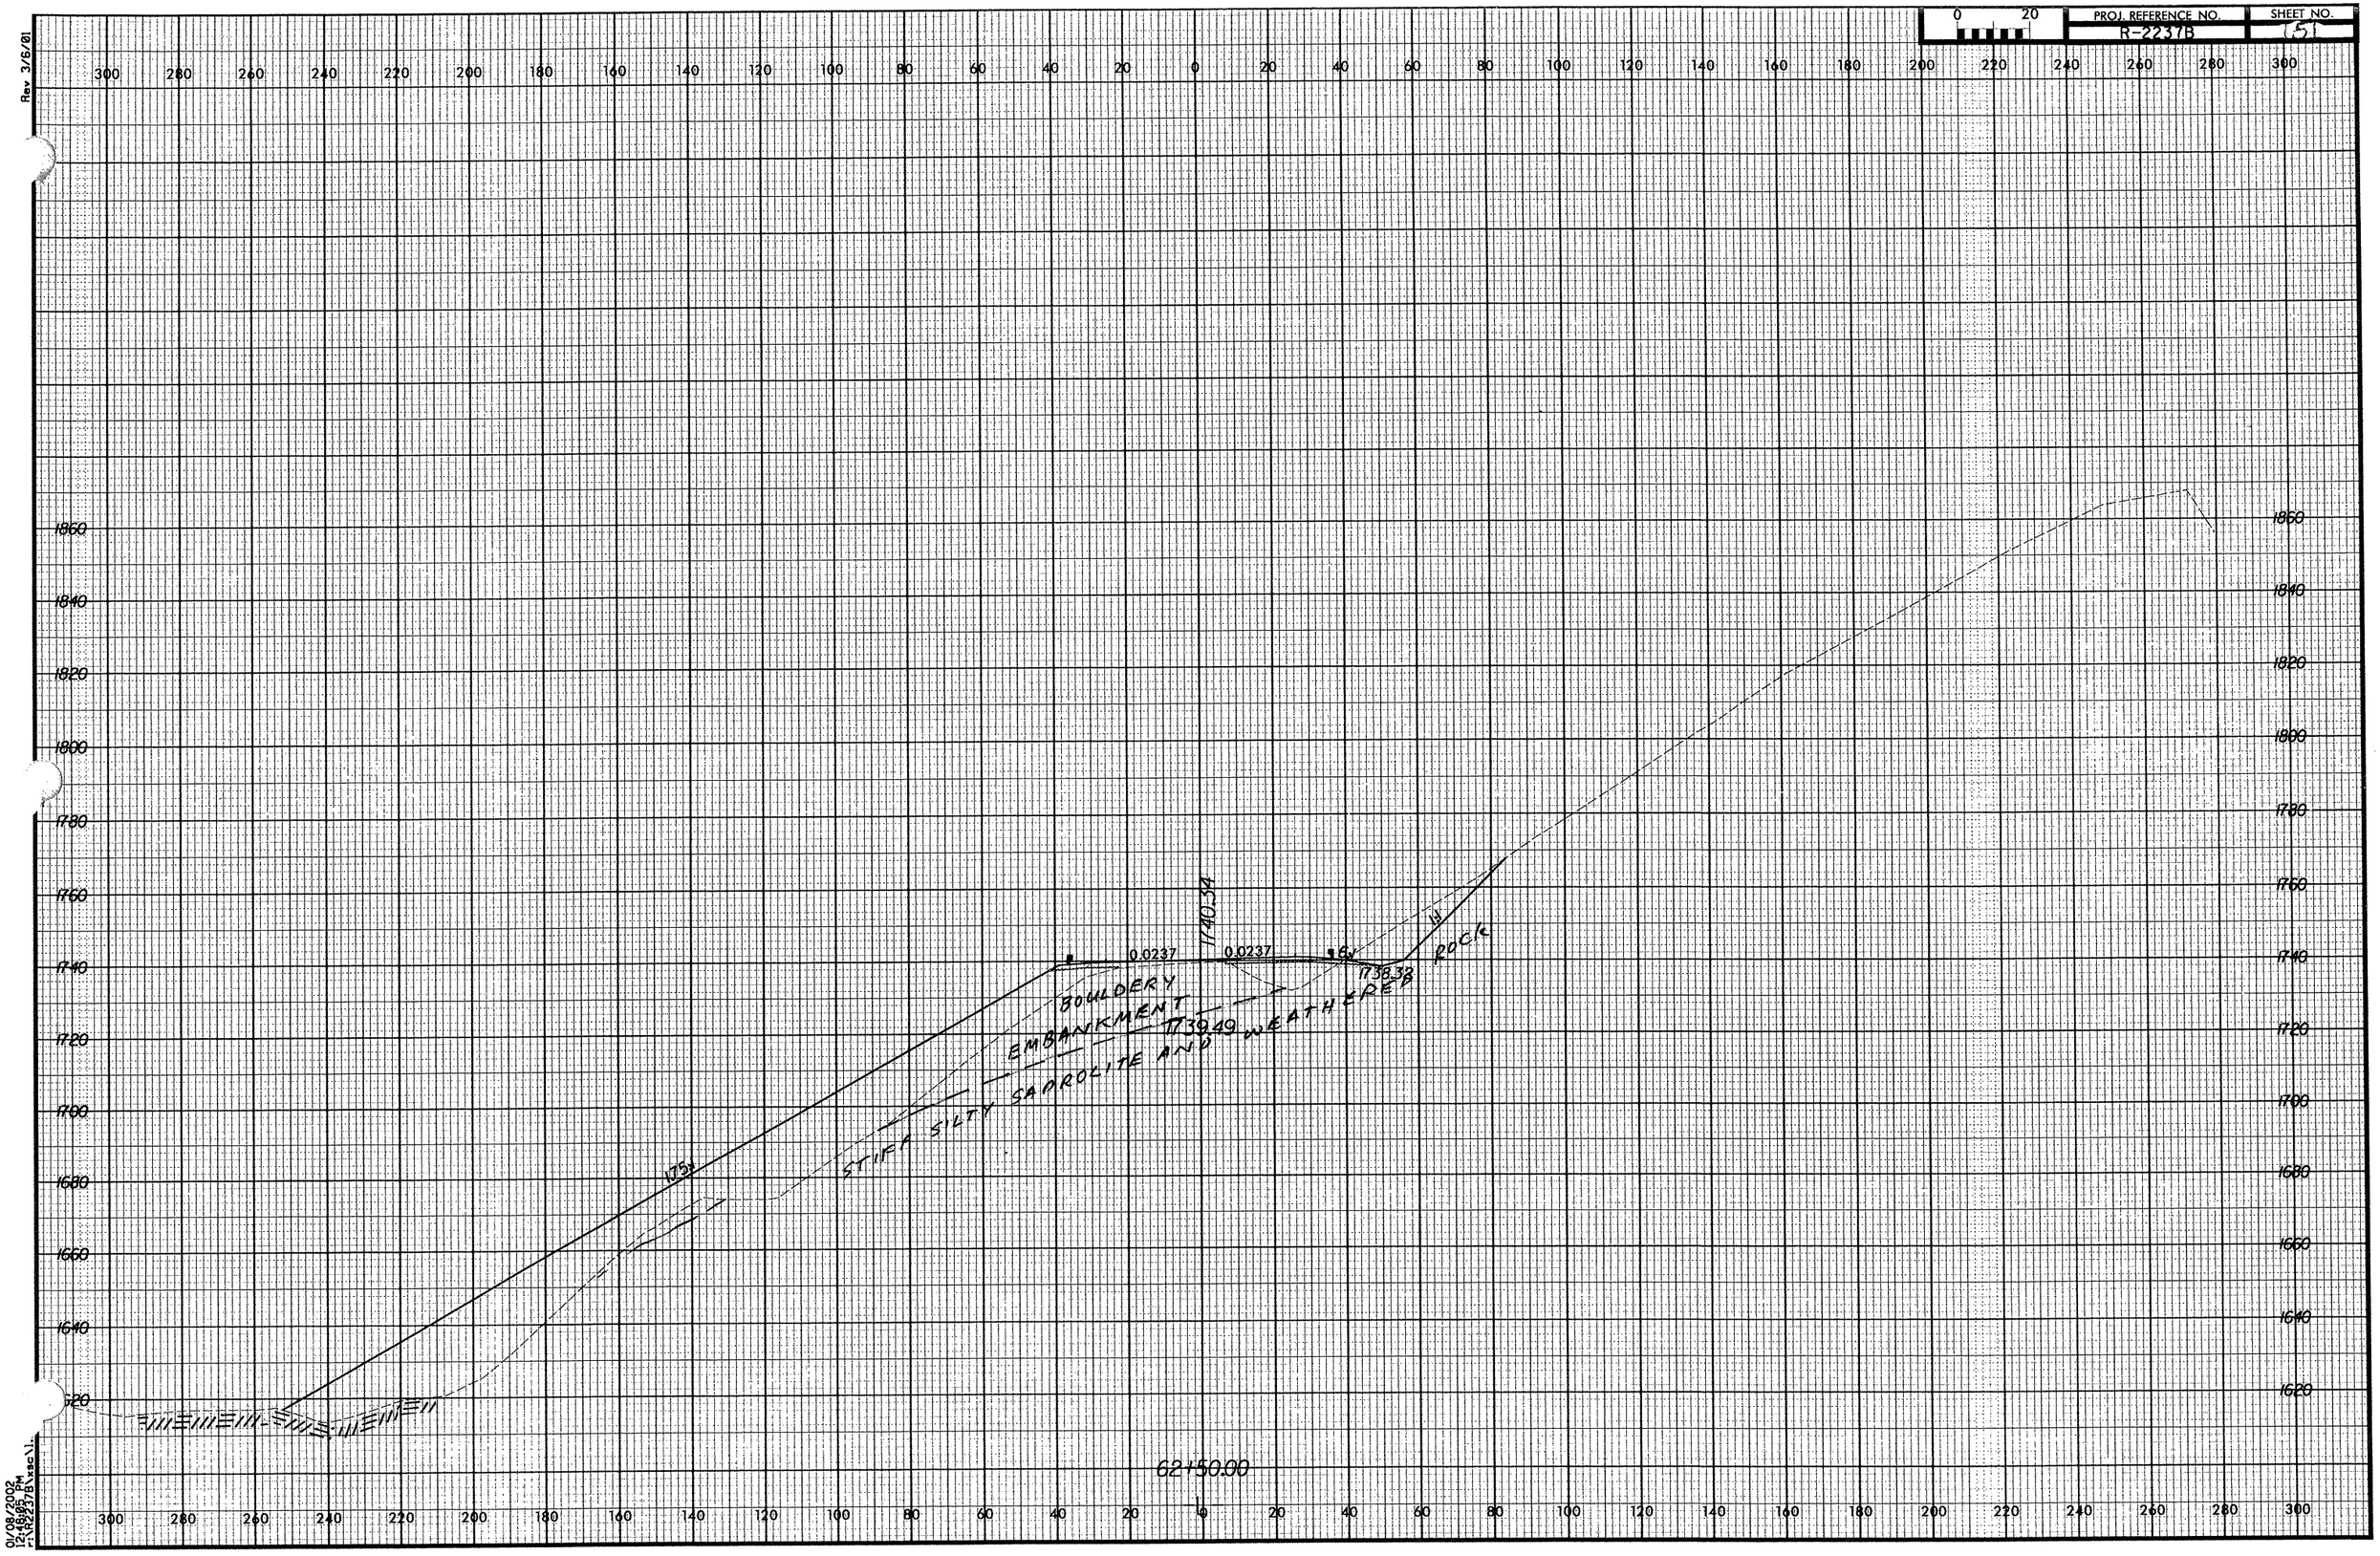

PROJ. REFERENCE NO.
R-2237B
SHEET NO.
51
Rev 3/6/01
0.0237
0.0237
1740.34
1738.32
1739.49
1751
BOULDERY
EMBANKMENT
STIFF SILTY SAPROLITE AND WEATHERED ROCK
62+50.00
01/08/2002
12:48:05 PM
r:\R2237B\xsc\1.