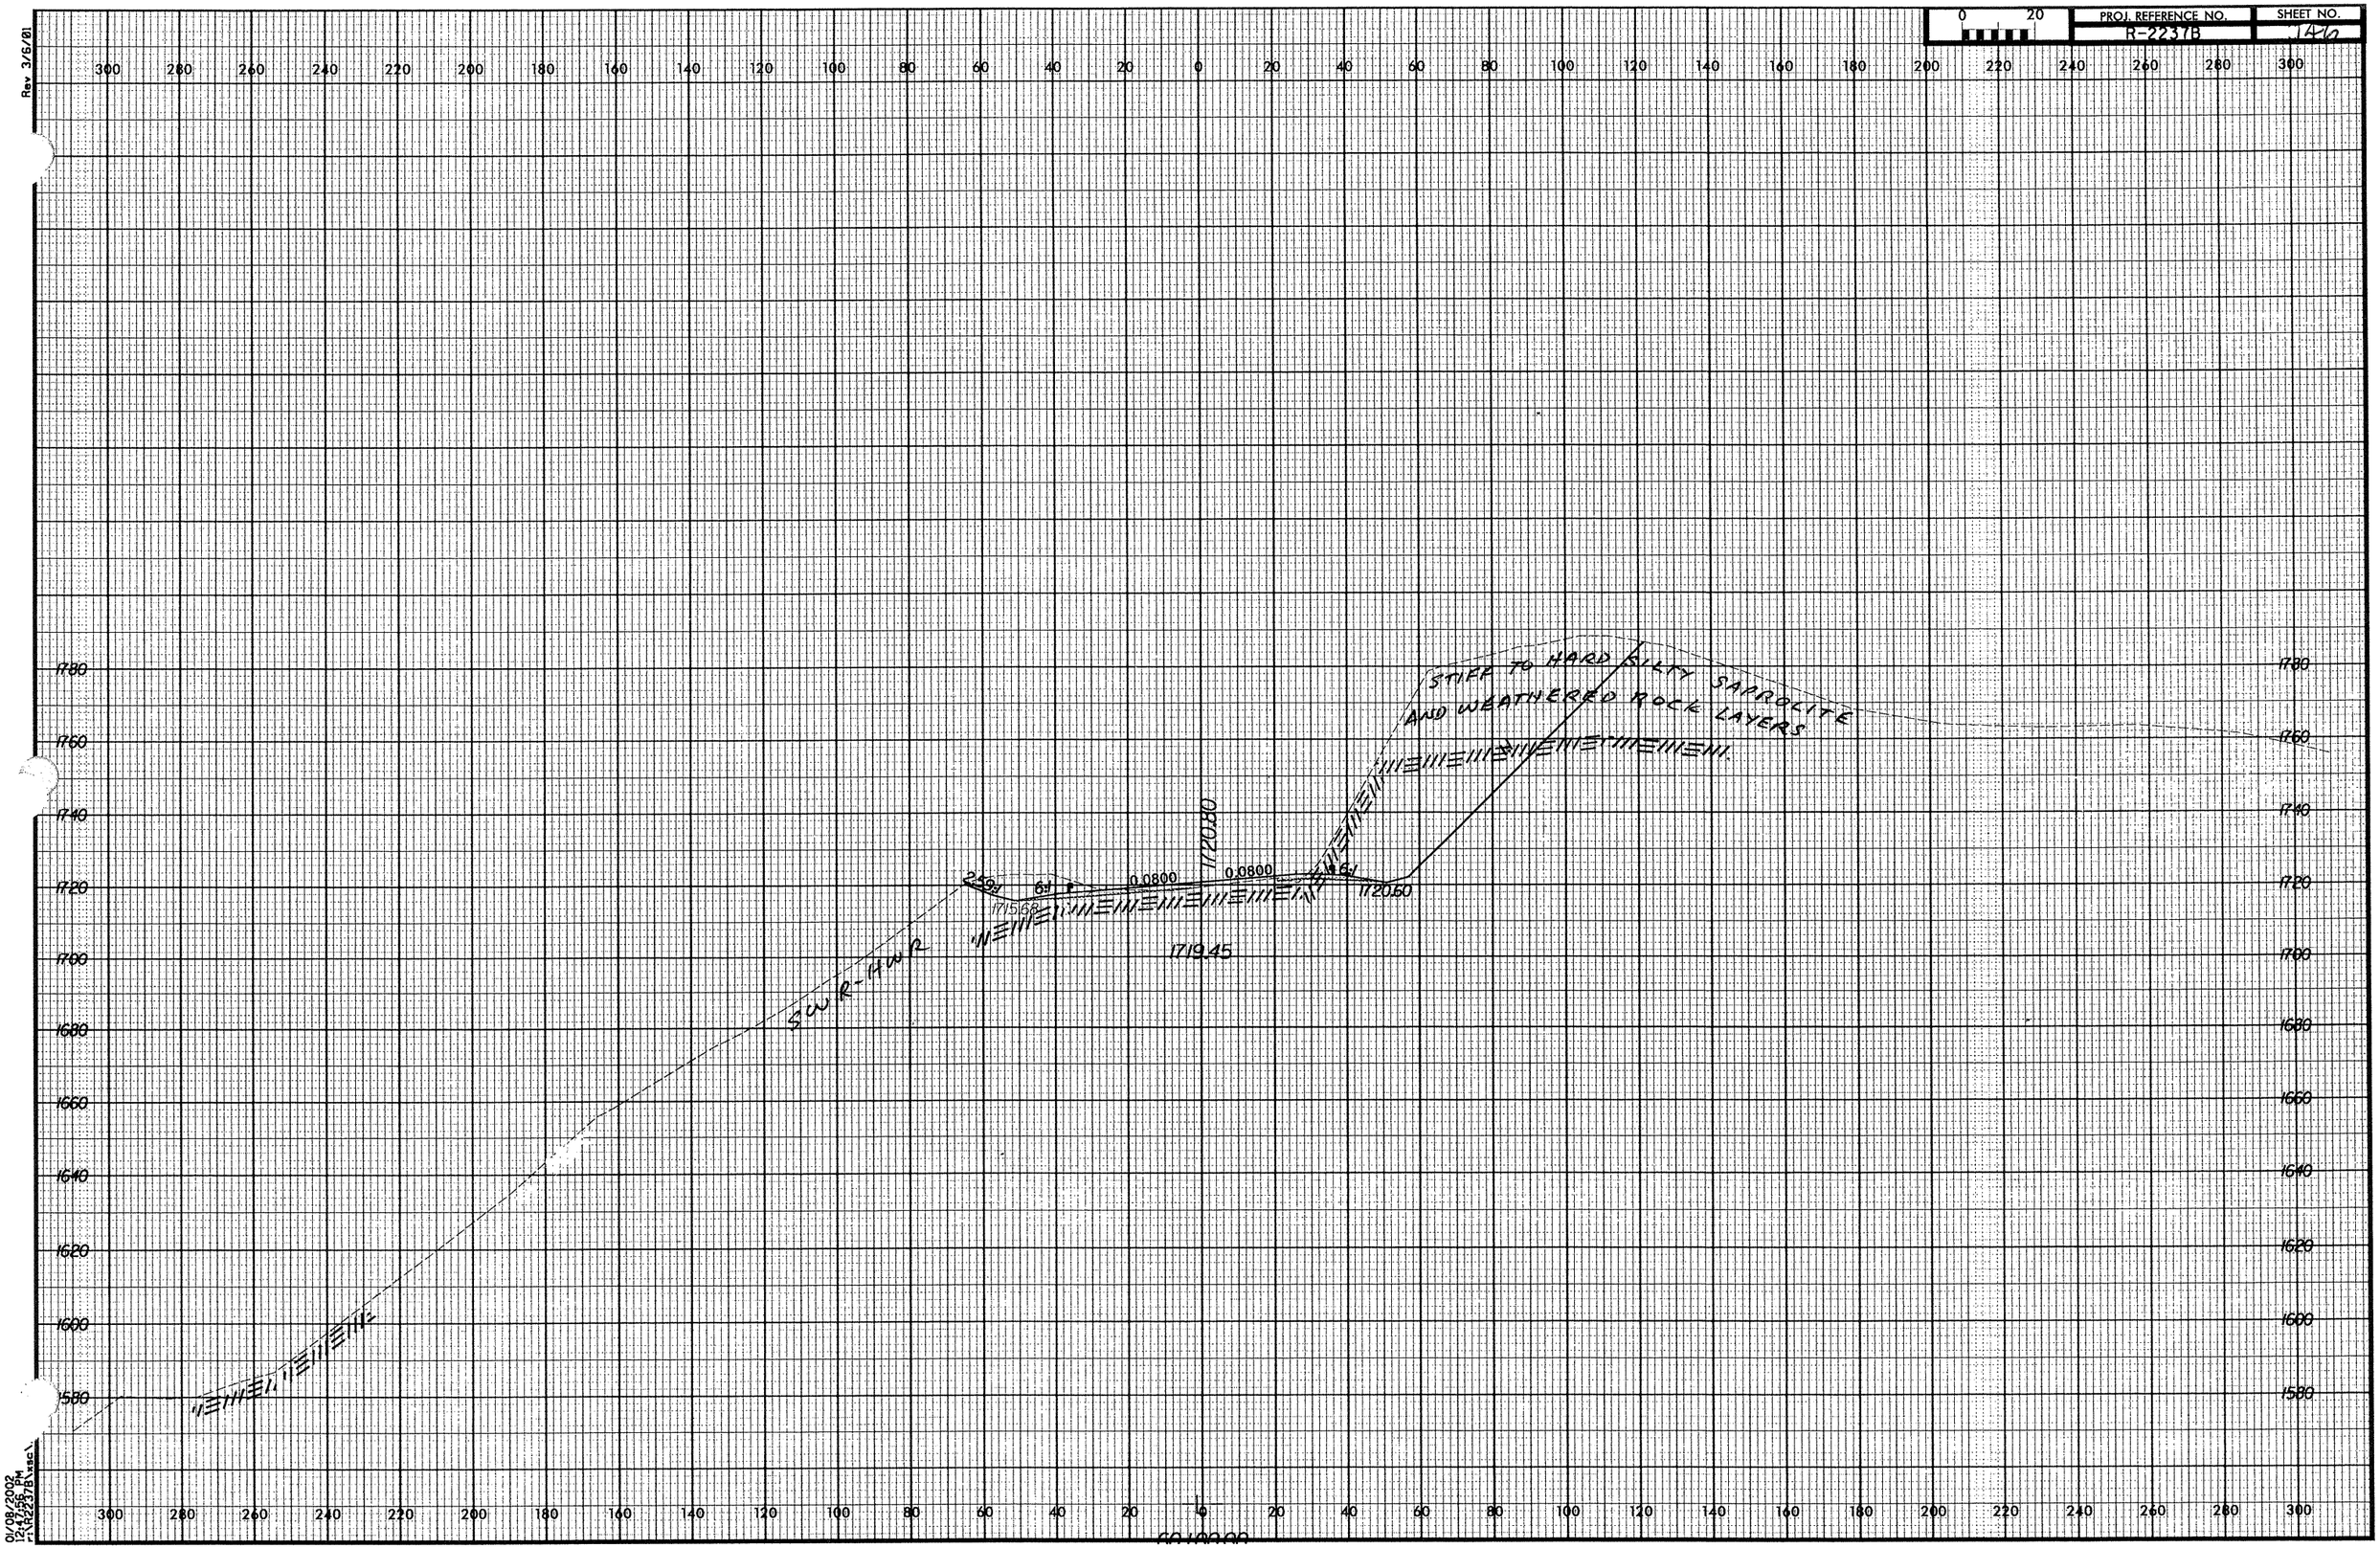

PROJ. REFERENCE NO.
R-2237B
SHEET NO.
Rev 3/6/01
STIFF TO HARD SILTY SAPROLITE
AND WEATHERED ROCK LAYERS
SWR-HWR
1720.80
1720.60
1719.45
1715.68
0.0800
0.0800
2.59:1
6:1
6:1
1780
1760
1740
1720
1700
1680
1660
1640
1620
1600
1580