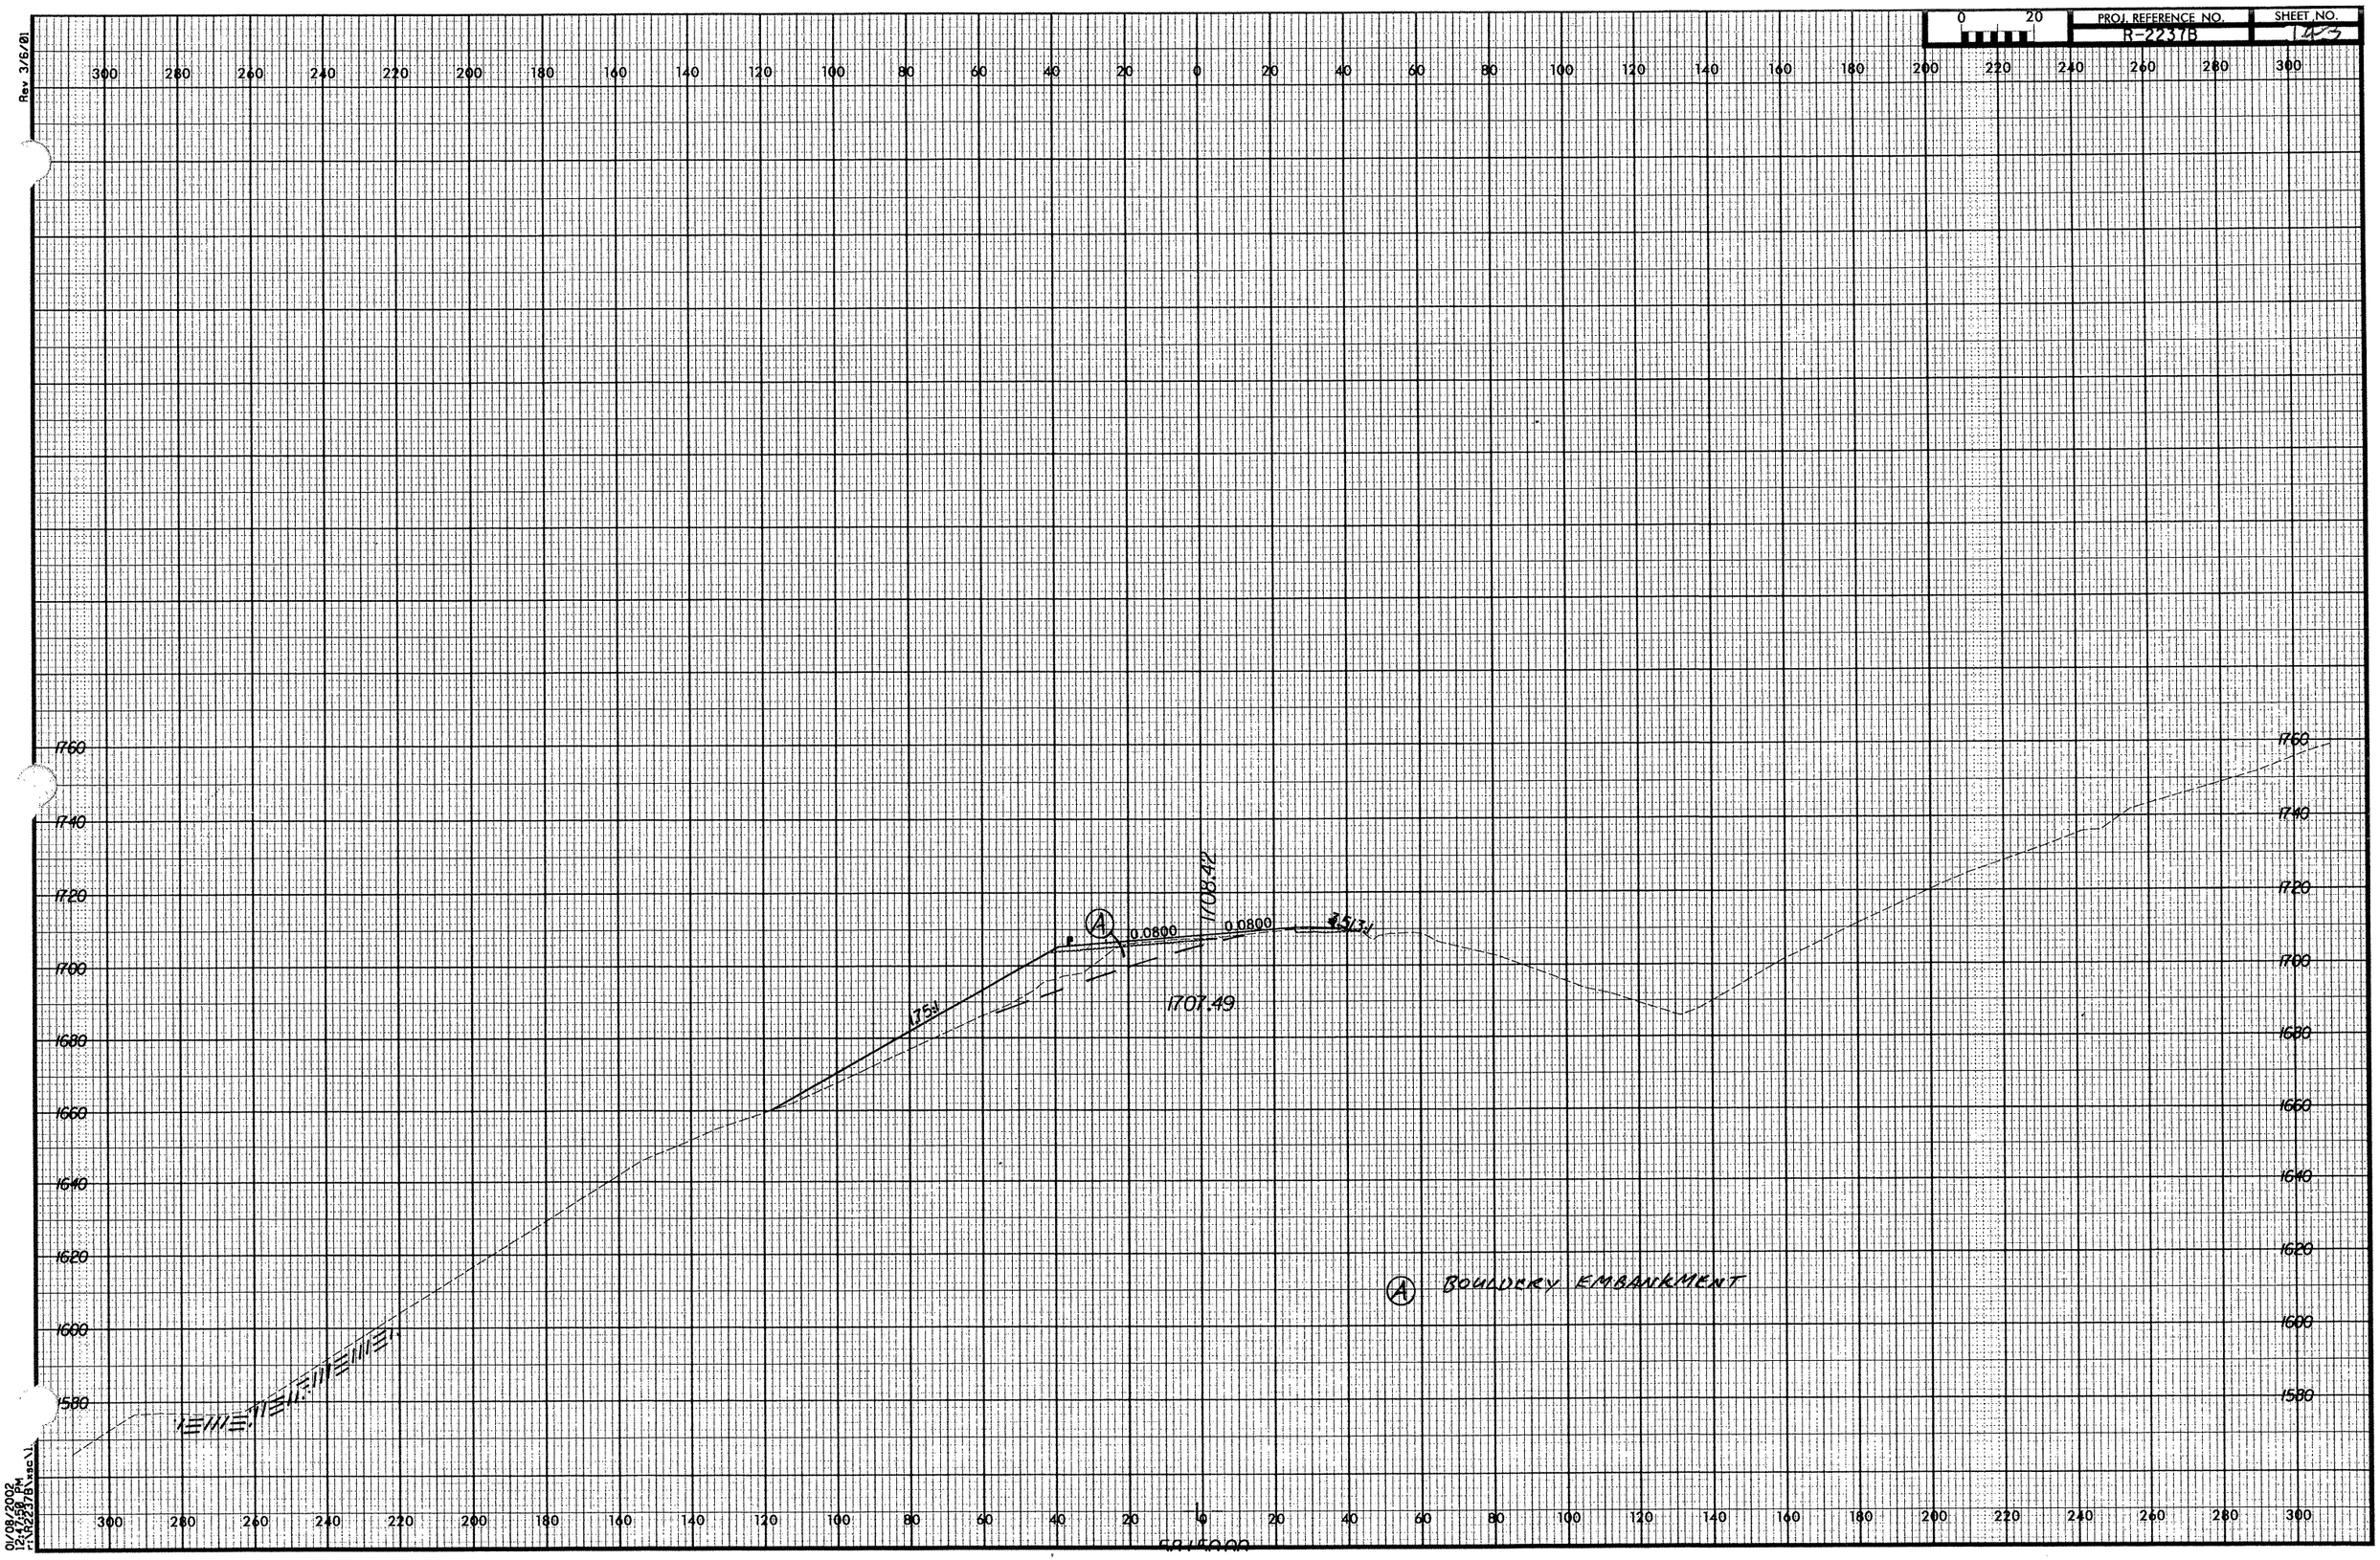
PROJ. REFERENCE NO.
R-2237B
SHEET NO.
1453
0 20
Rev 3/6/01
1760
1740
1720
1700
1680
1660
1640
1620
1600
1580
1708.42
0.0800
0.0800
1707.49
A
A BOULDERY EMBANKMENT
01/08/2002
12:47:59 PM
r:\R2237B\xsc\