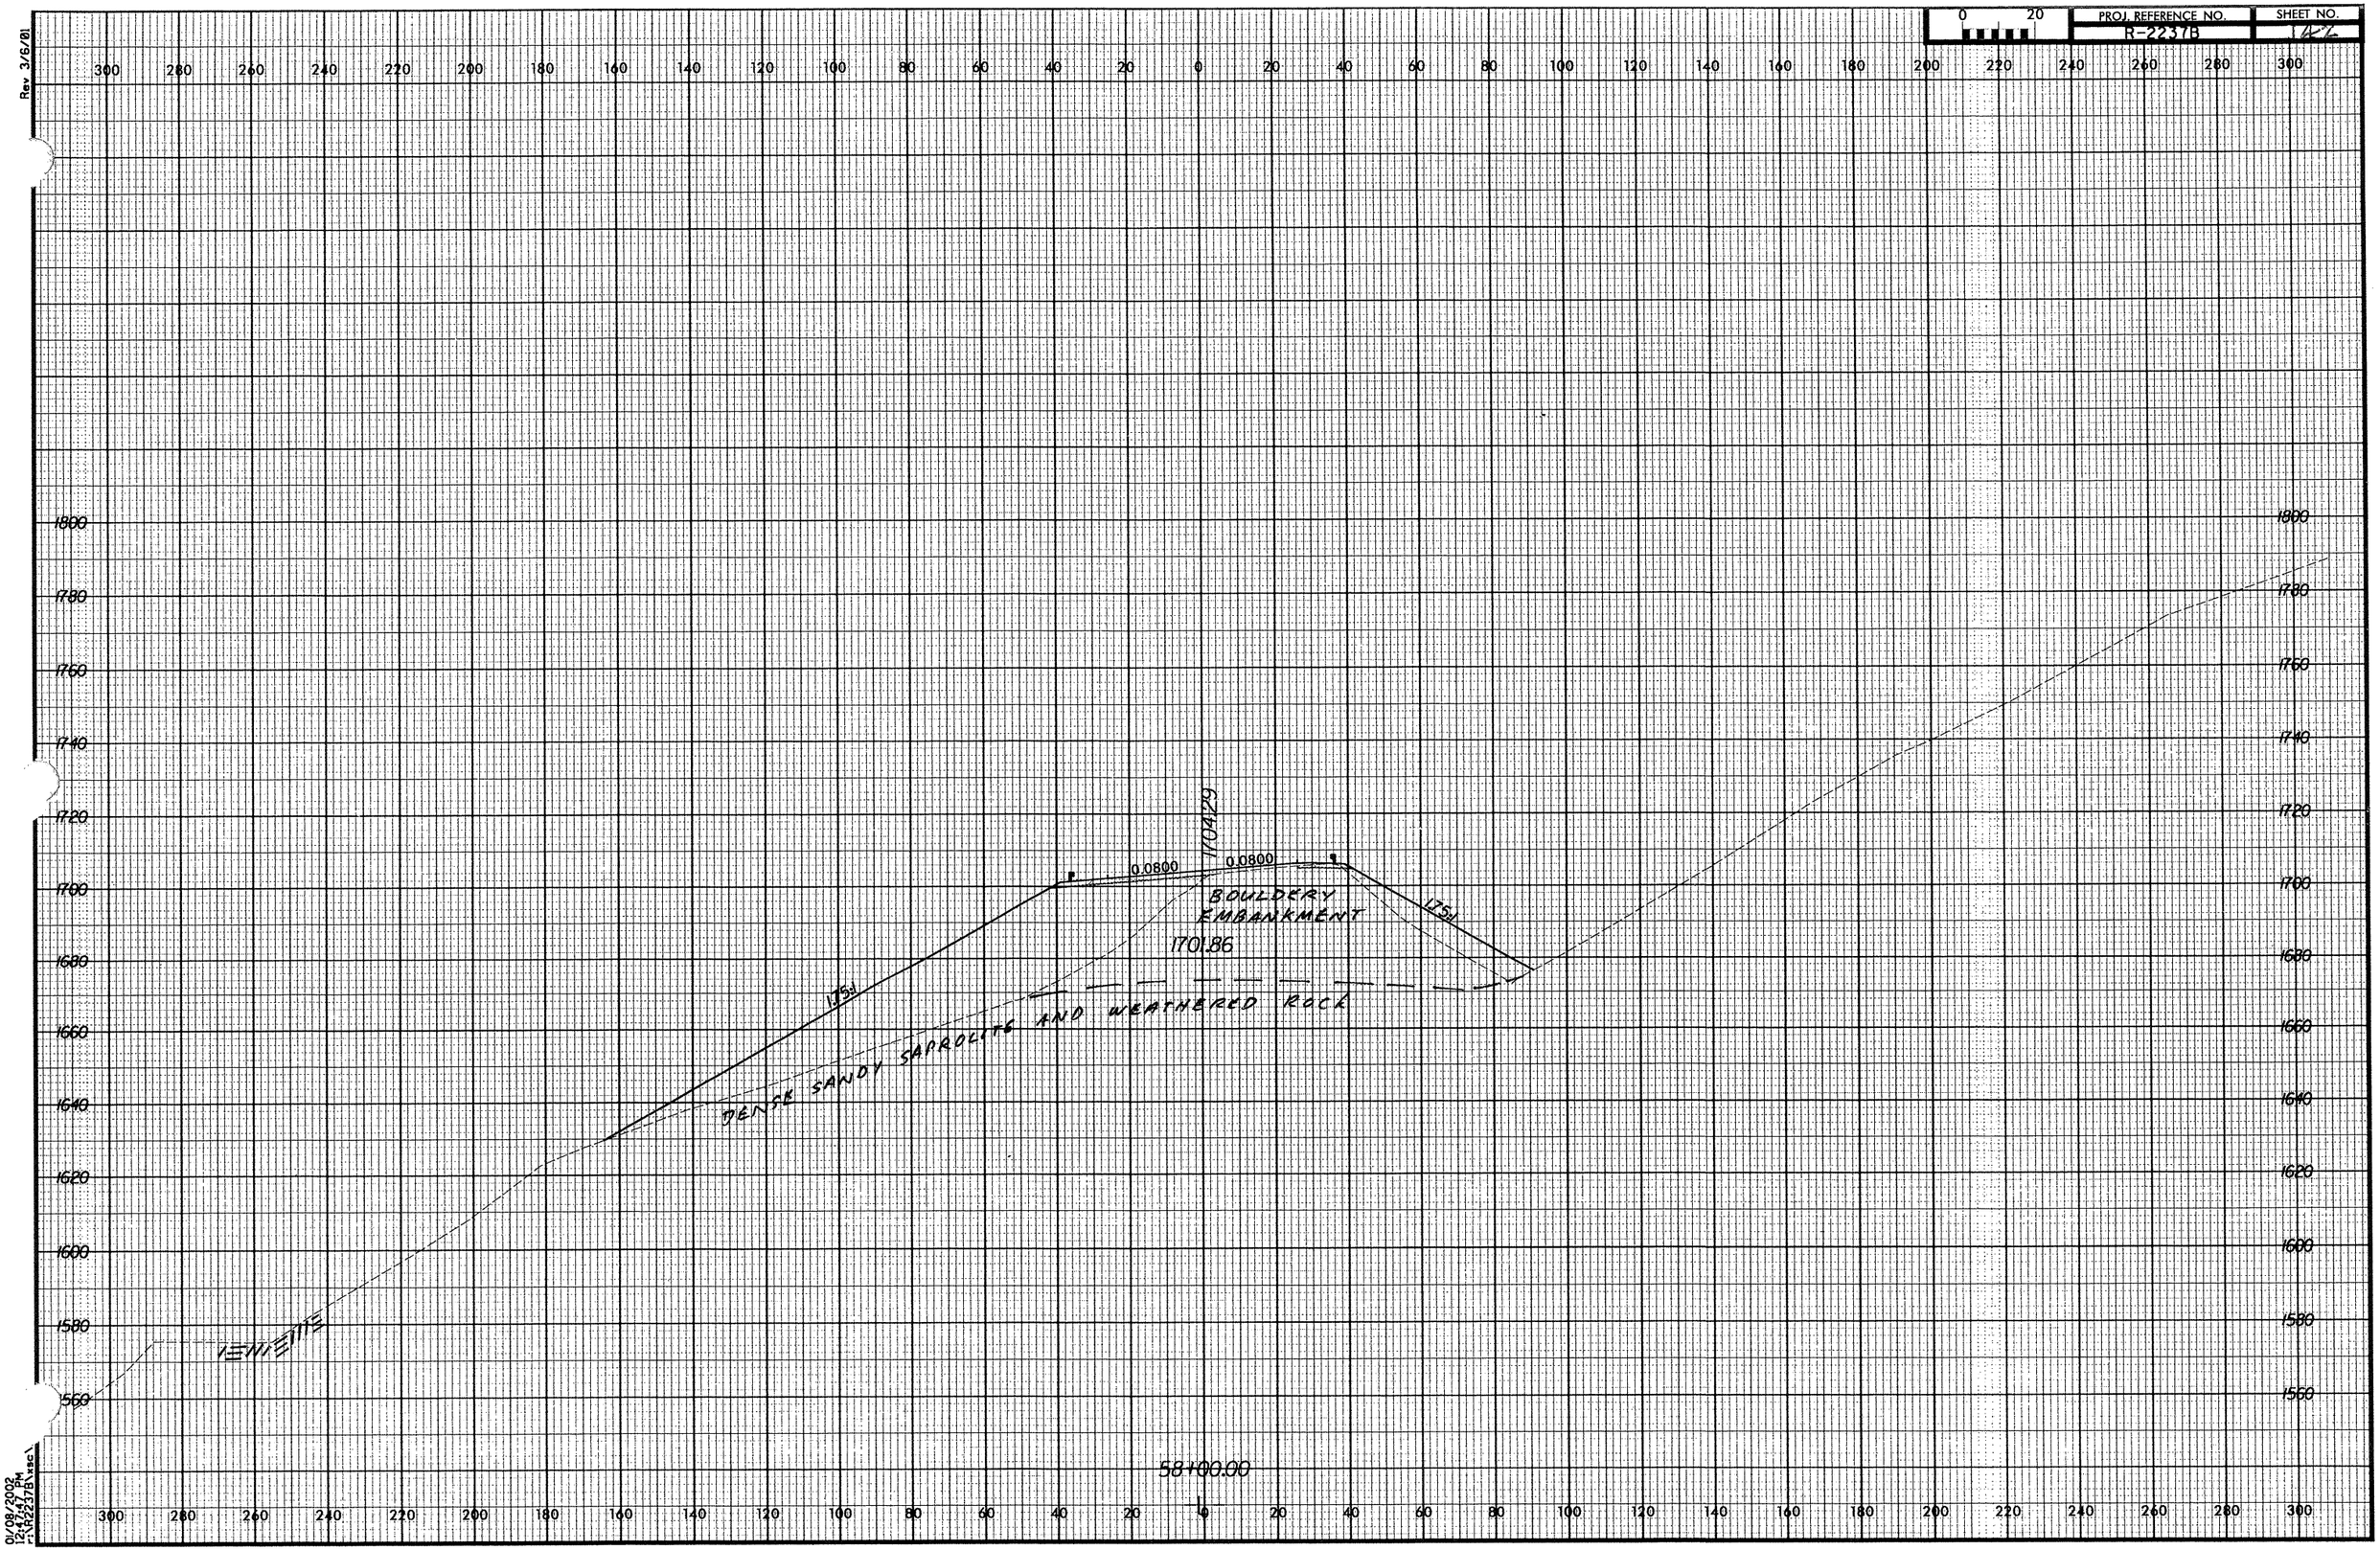

PROJ. REFERENCE NO.
R-2237B
SHEET NO.
Rev 3/6/01
1800
1780
1760
1740
1720
1700
1680
1660
1640
1620
1600
1580
1560
0.0800
0.0800
1704.29
BOULDERY EMBANKMENT
1701.86
1.75:1
1.75:1
DENSE SANDY SAPROLITE AND WEATHERED ROCK
58+00.00
01/08/2002
12:47:47 PM