Rev 3/6/01
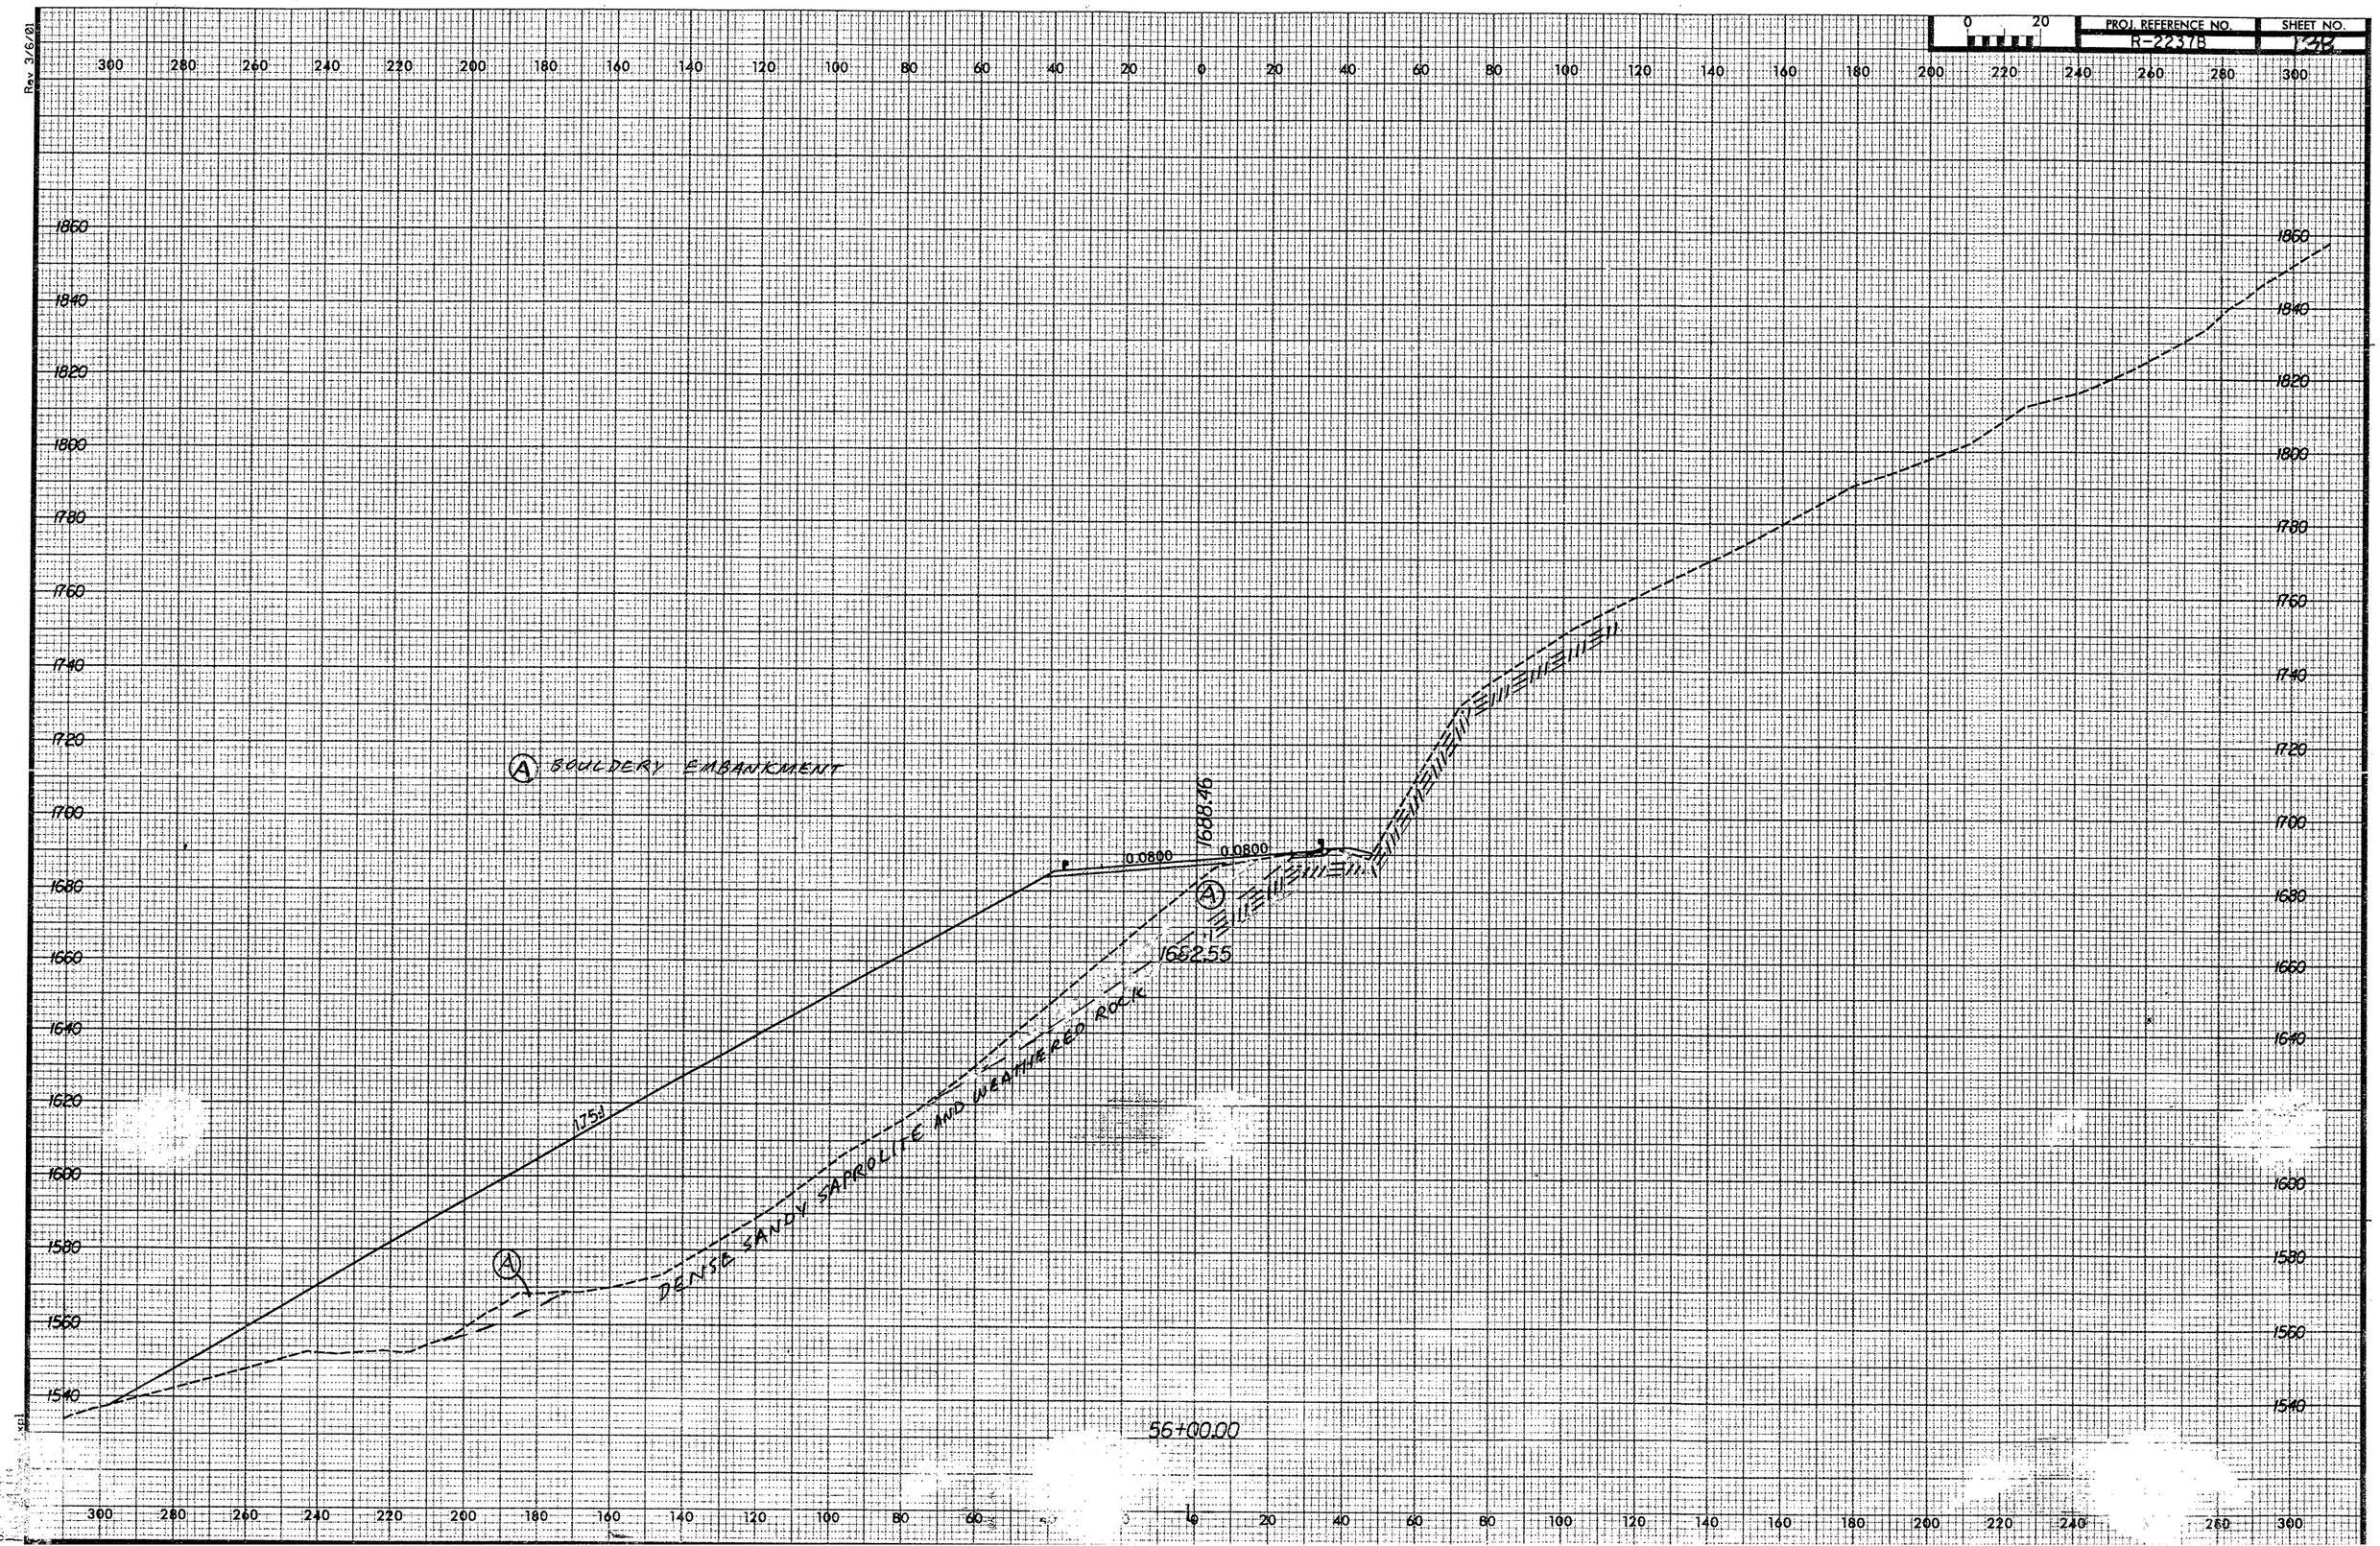
PROJ. REFERENCE NO.	SHEET NO.
R-2237B	138