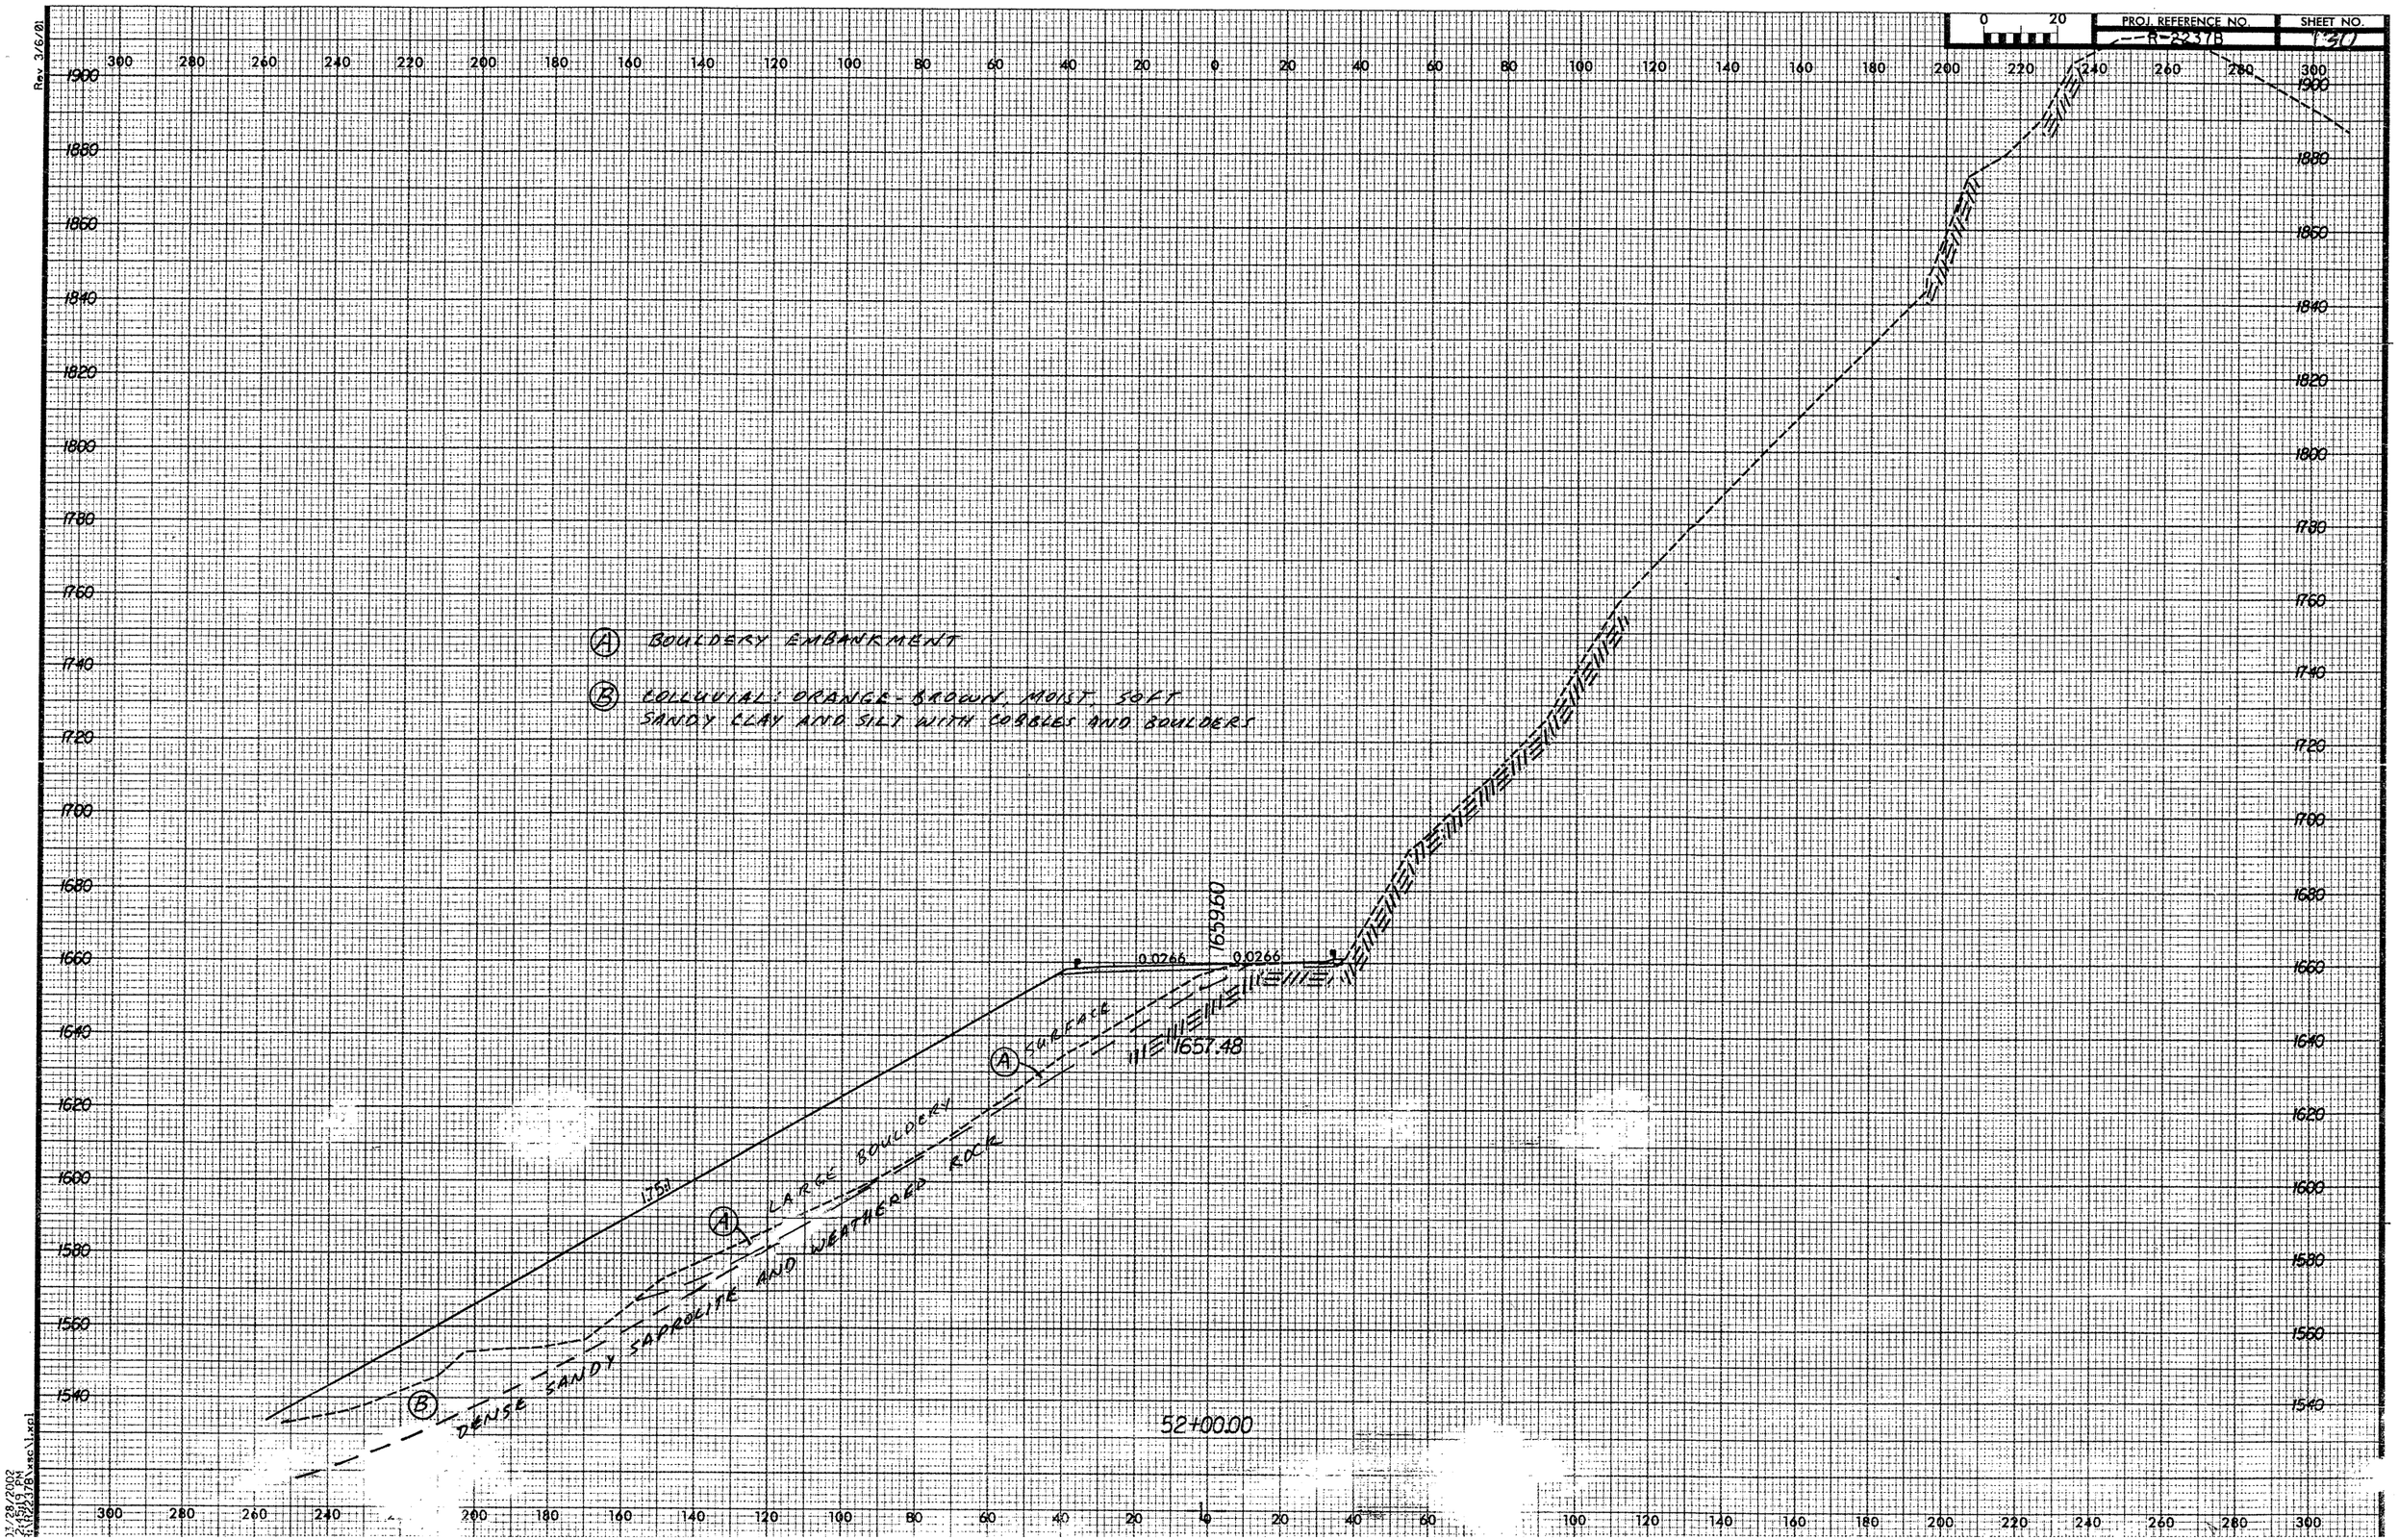
PROJ. REFERENCE NO.
R-2237B
SHEET NO.
30
0 20
Rev 3/6/01
EMBANKMENT
EMBANKMENT
EMBANKMENT