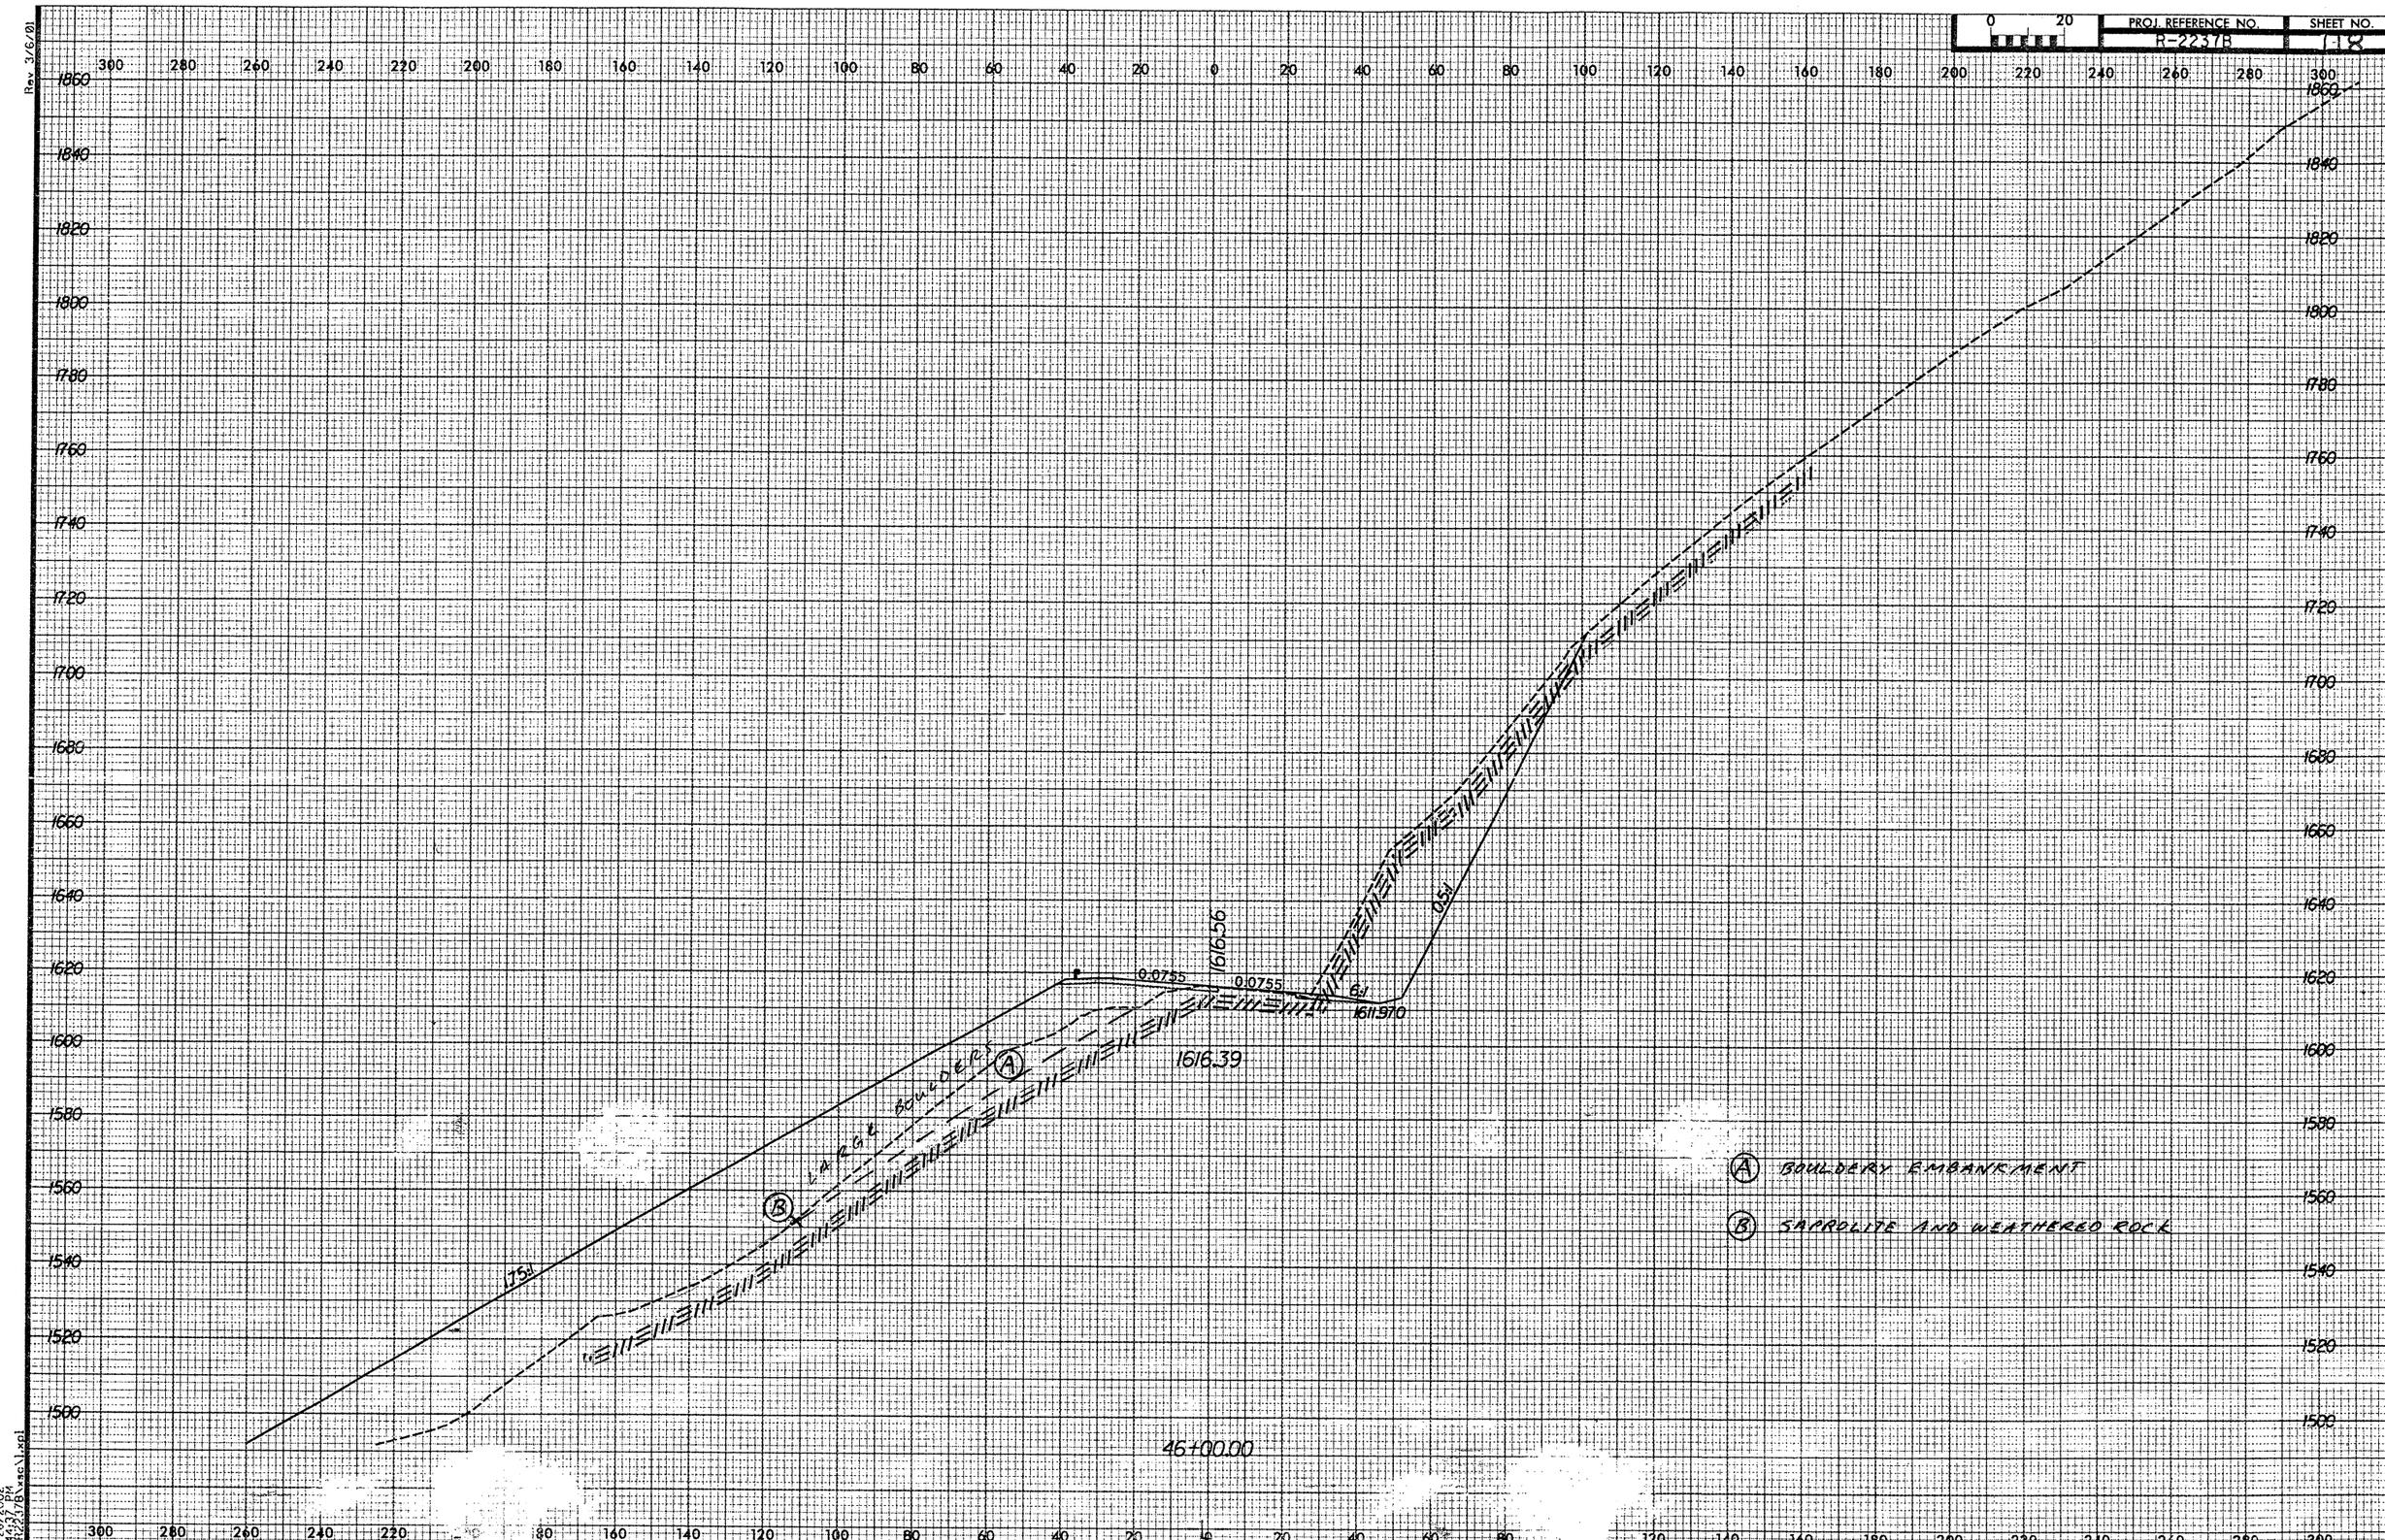

PROJ. REFERENCE NO.
R-2237B
SHEET NO.
118
Rev 3/6/01
1860
1840
1820
1800
1780
1760
1740
1720
1700
1680
1660
1640
1620
1600
1580
1560
1540
1520
1500
1616.56
0.0755
0.0755
6:1
1611.970
0.5:1
1616.39
1.75:1
LARGE BOULDERS
A
B
46+00.00
A BOULDERY EMBANKMENT
B SAPROLITE AND WEATHERED ROCK