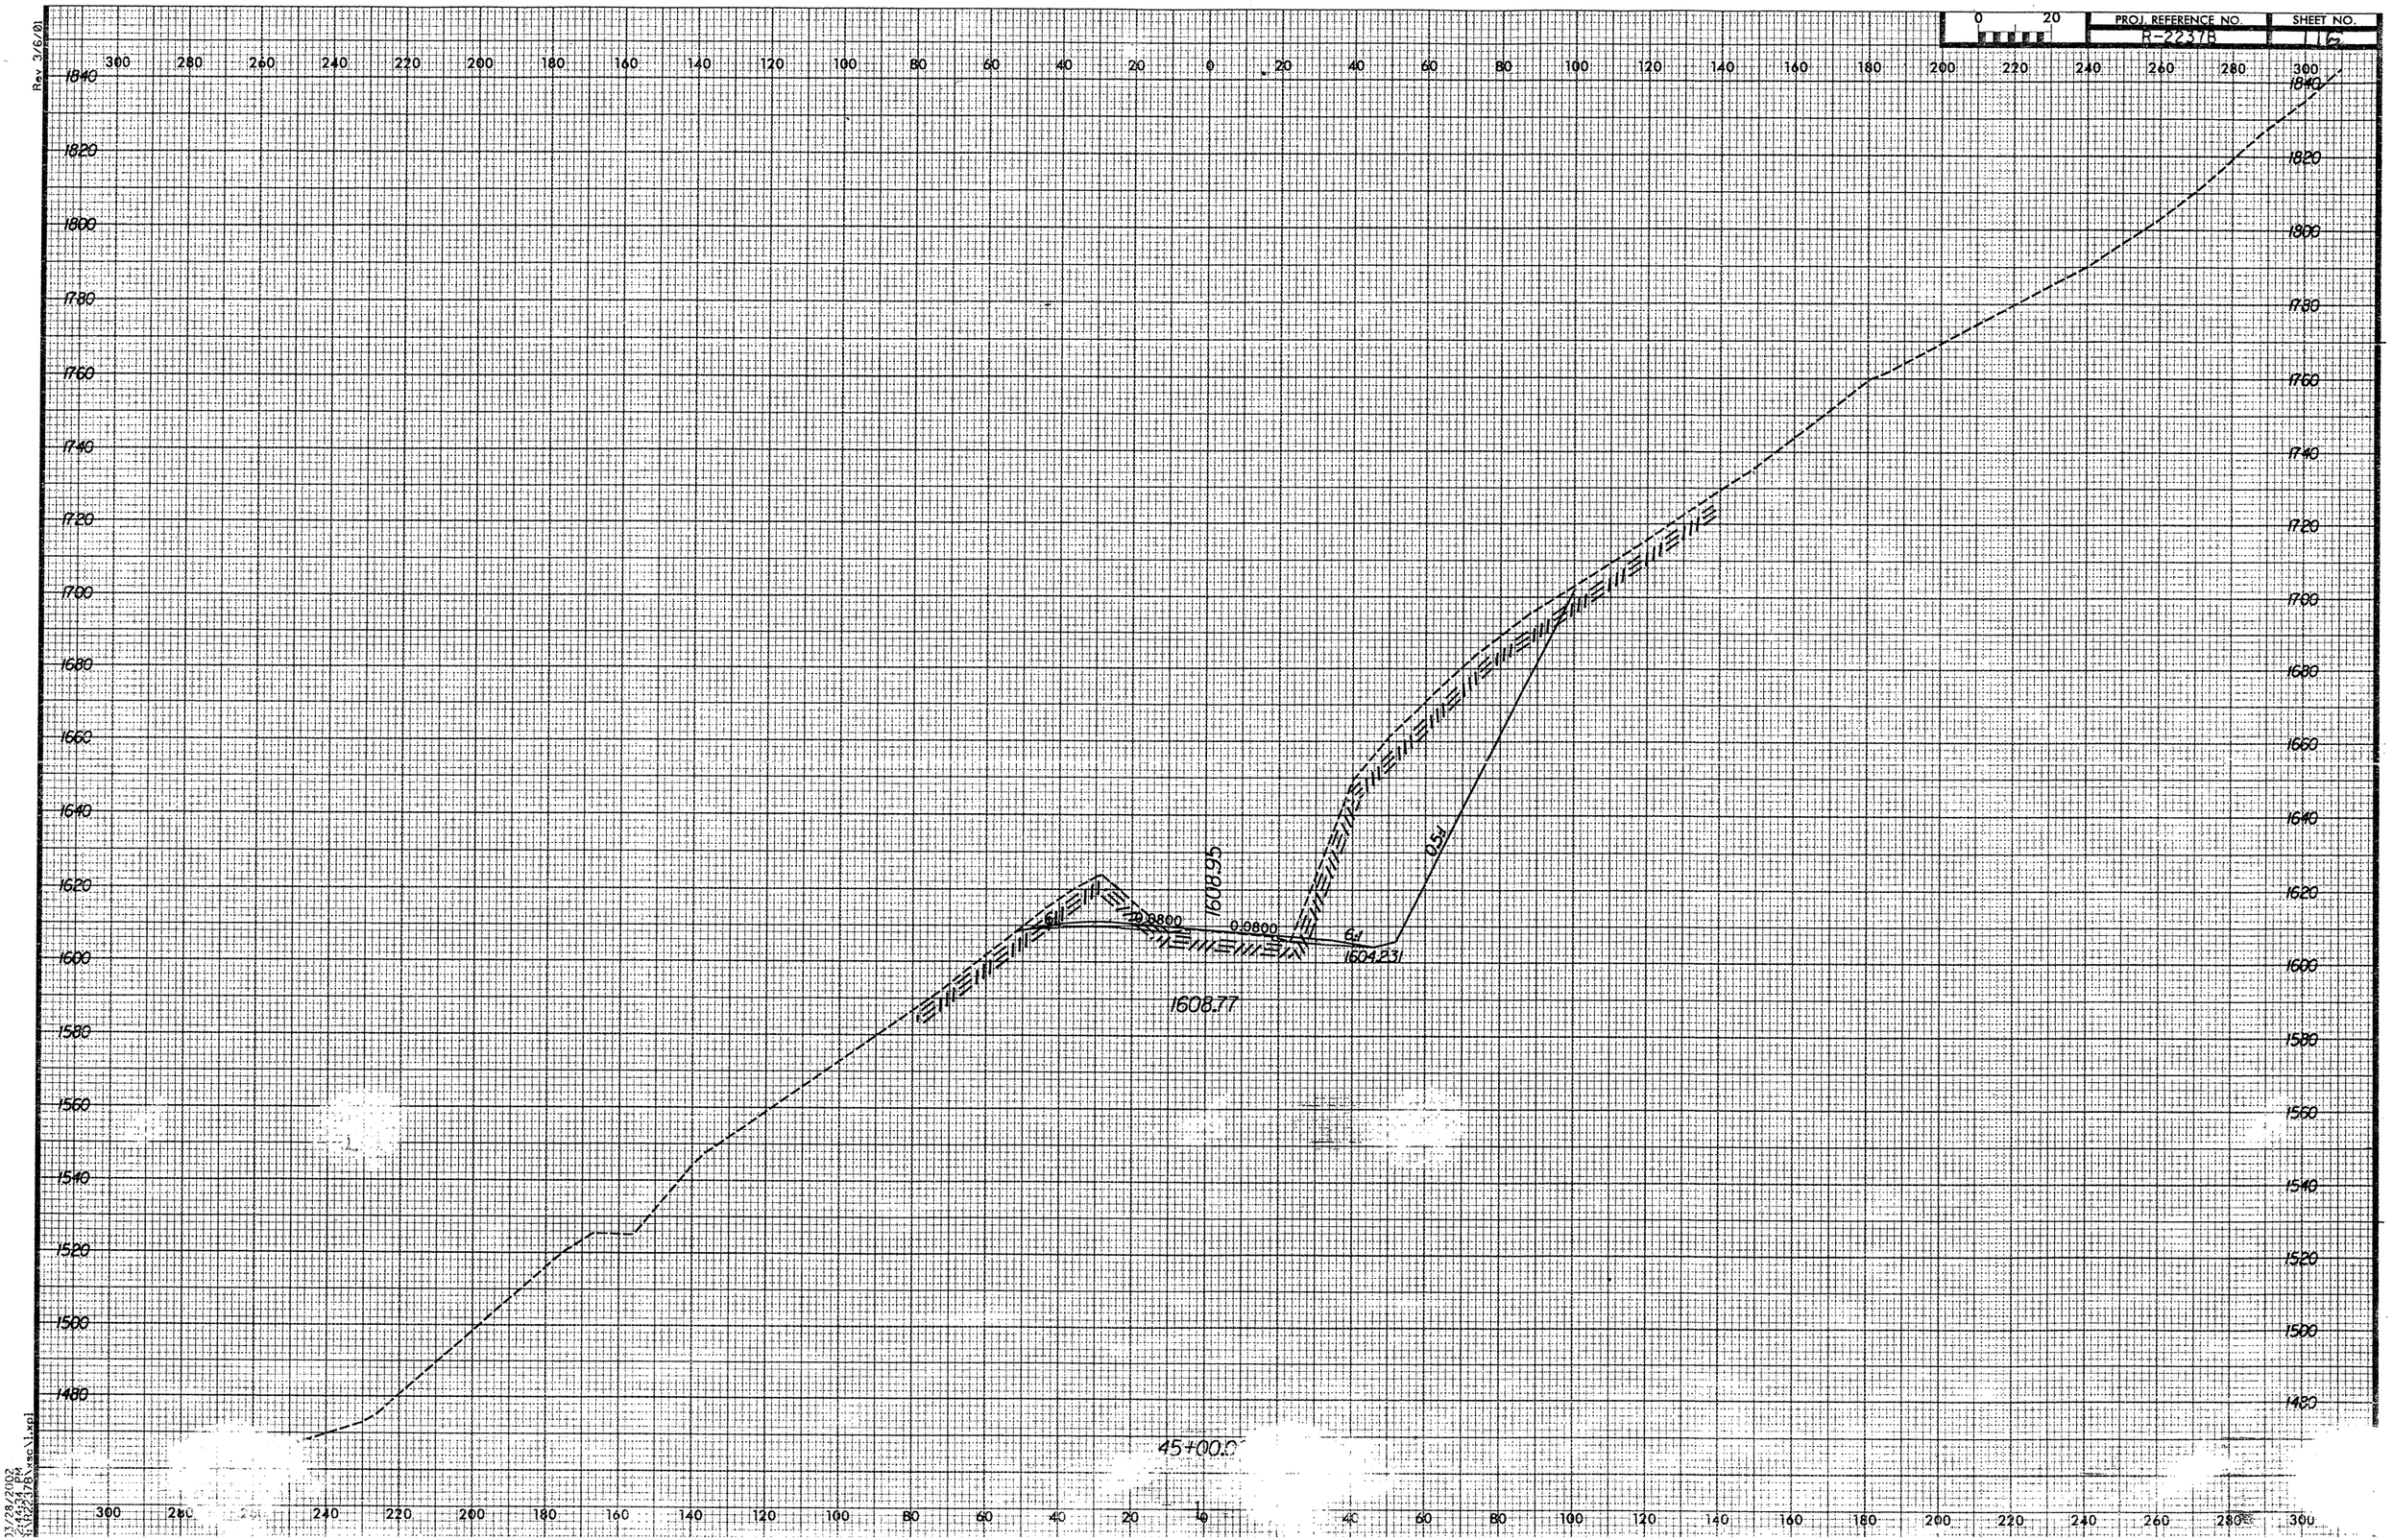

PROJ. REFERENCE NO.
R-2237B
SHEET NO.
116
Rev 3/6/01
1840
1820
1800
1780
1760
1740
1720
1700
1680
1660
1640
1620
1600
1580
1560
1540
1520
1500
1480
1608.95
0.0800
0.0800
6:1
1604.231
0.5:1
1608.77
45+00.0