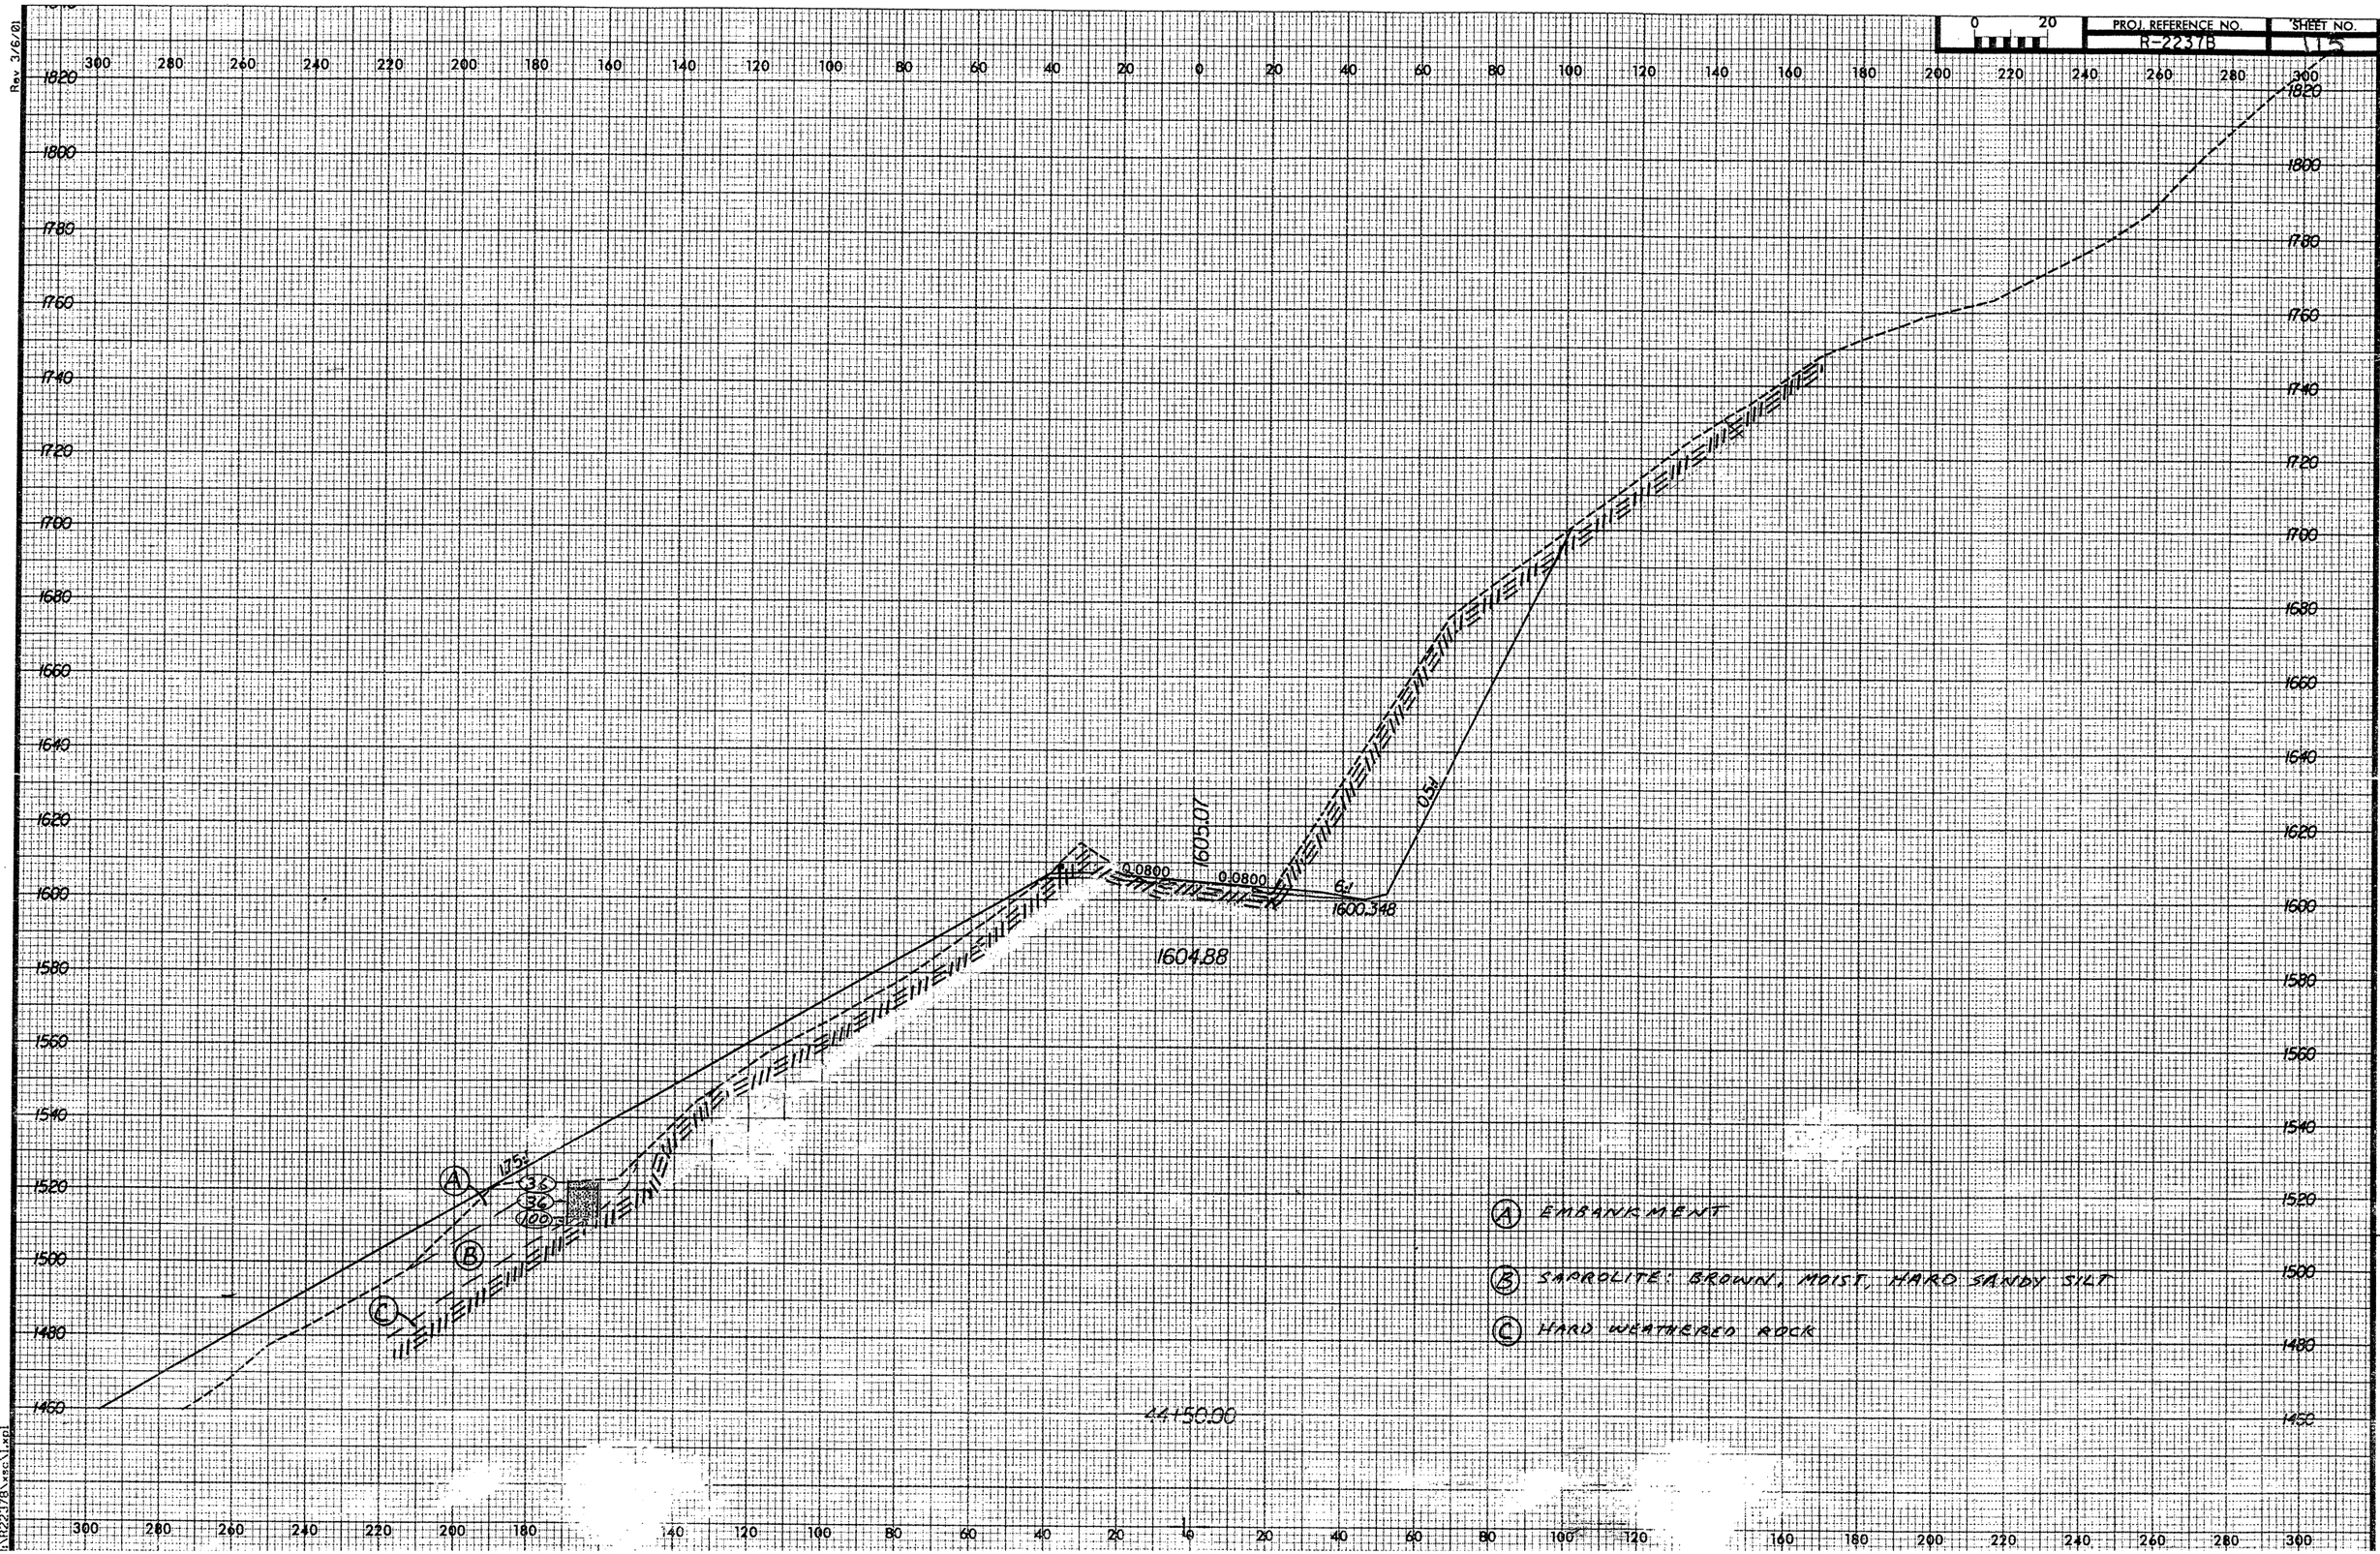

PROJ. REFERENCE NO.
R-2237B
SHEET NO.
115
Rev 3/6/01
1605.07
0.0800
0.0800
6:1
1600.348
0.5:1
1604.88
1.75:1
36
36
100
44+50.00
A EMBANKMENT
B SAPROLITE: BROWN, MOIST, HARD SANDY SILT
C HARD WEATHERED ROCK