Rev 3/6/01
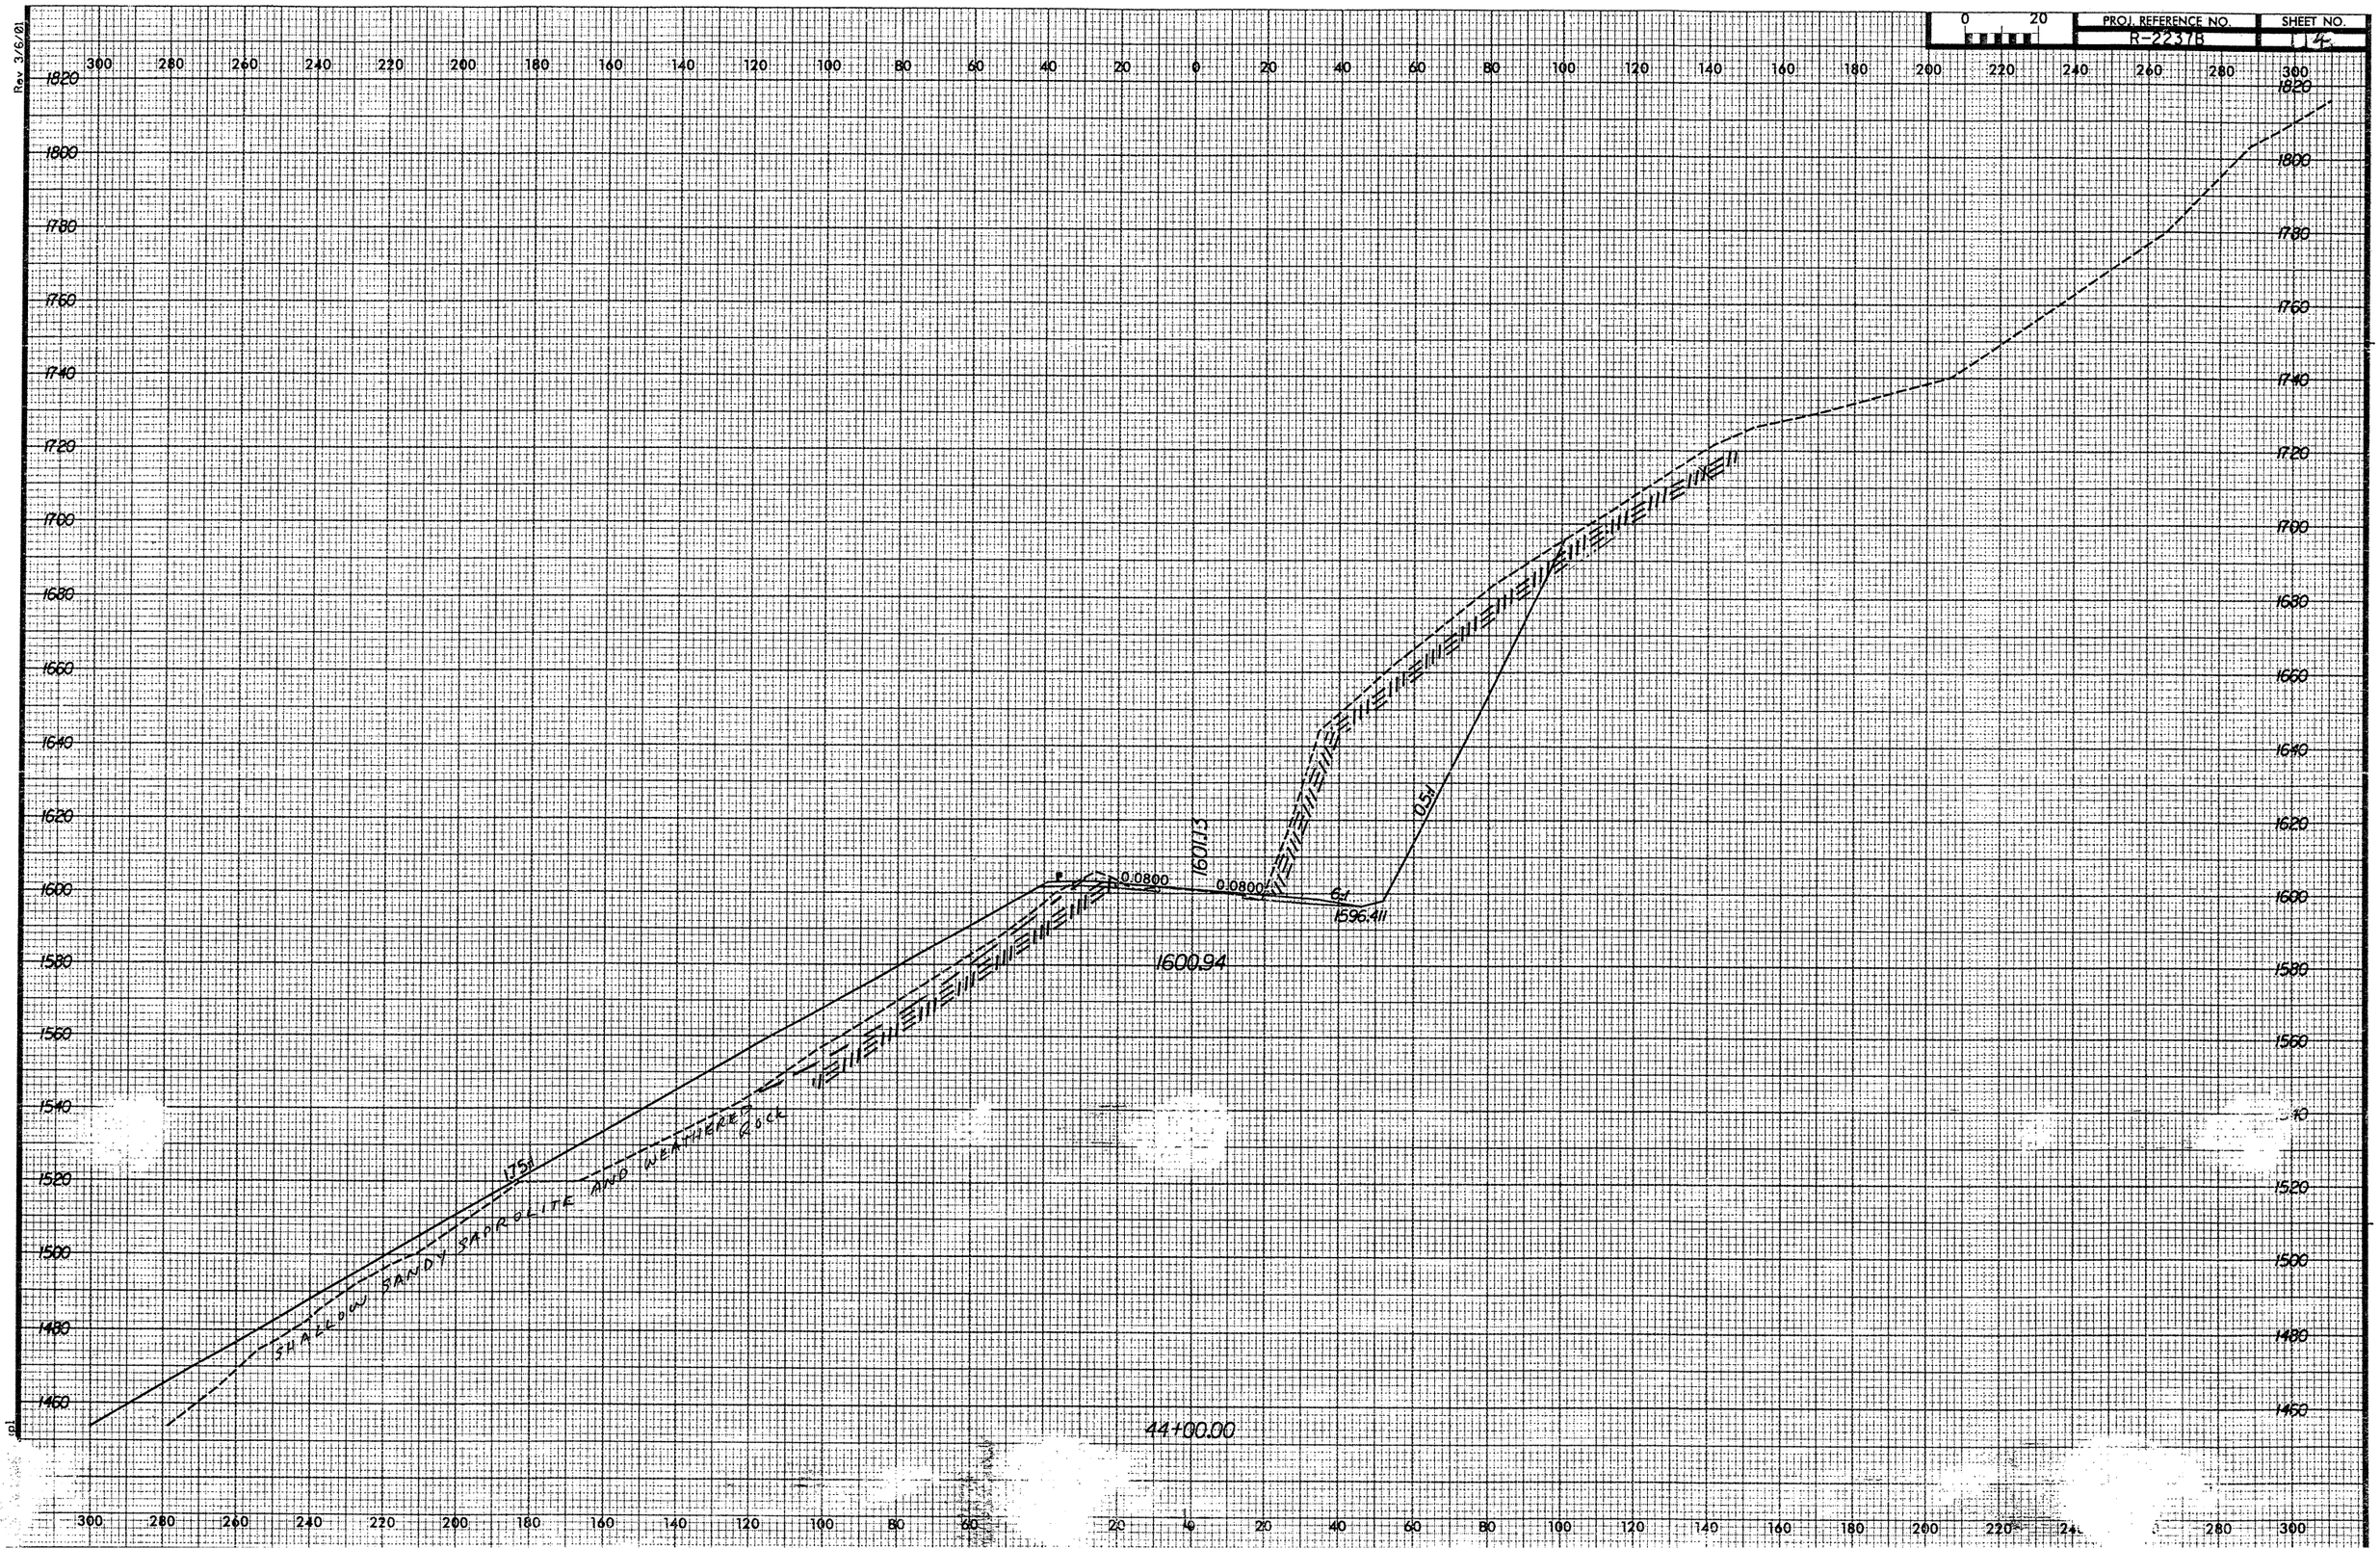
0 20	PROJ. REFERENCE NO.	SHEET NO.
	R-2237B	14