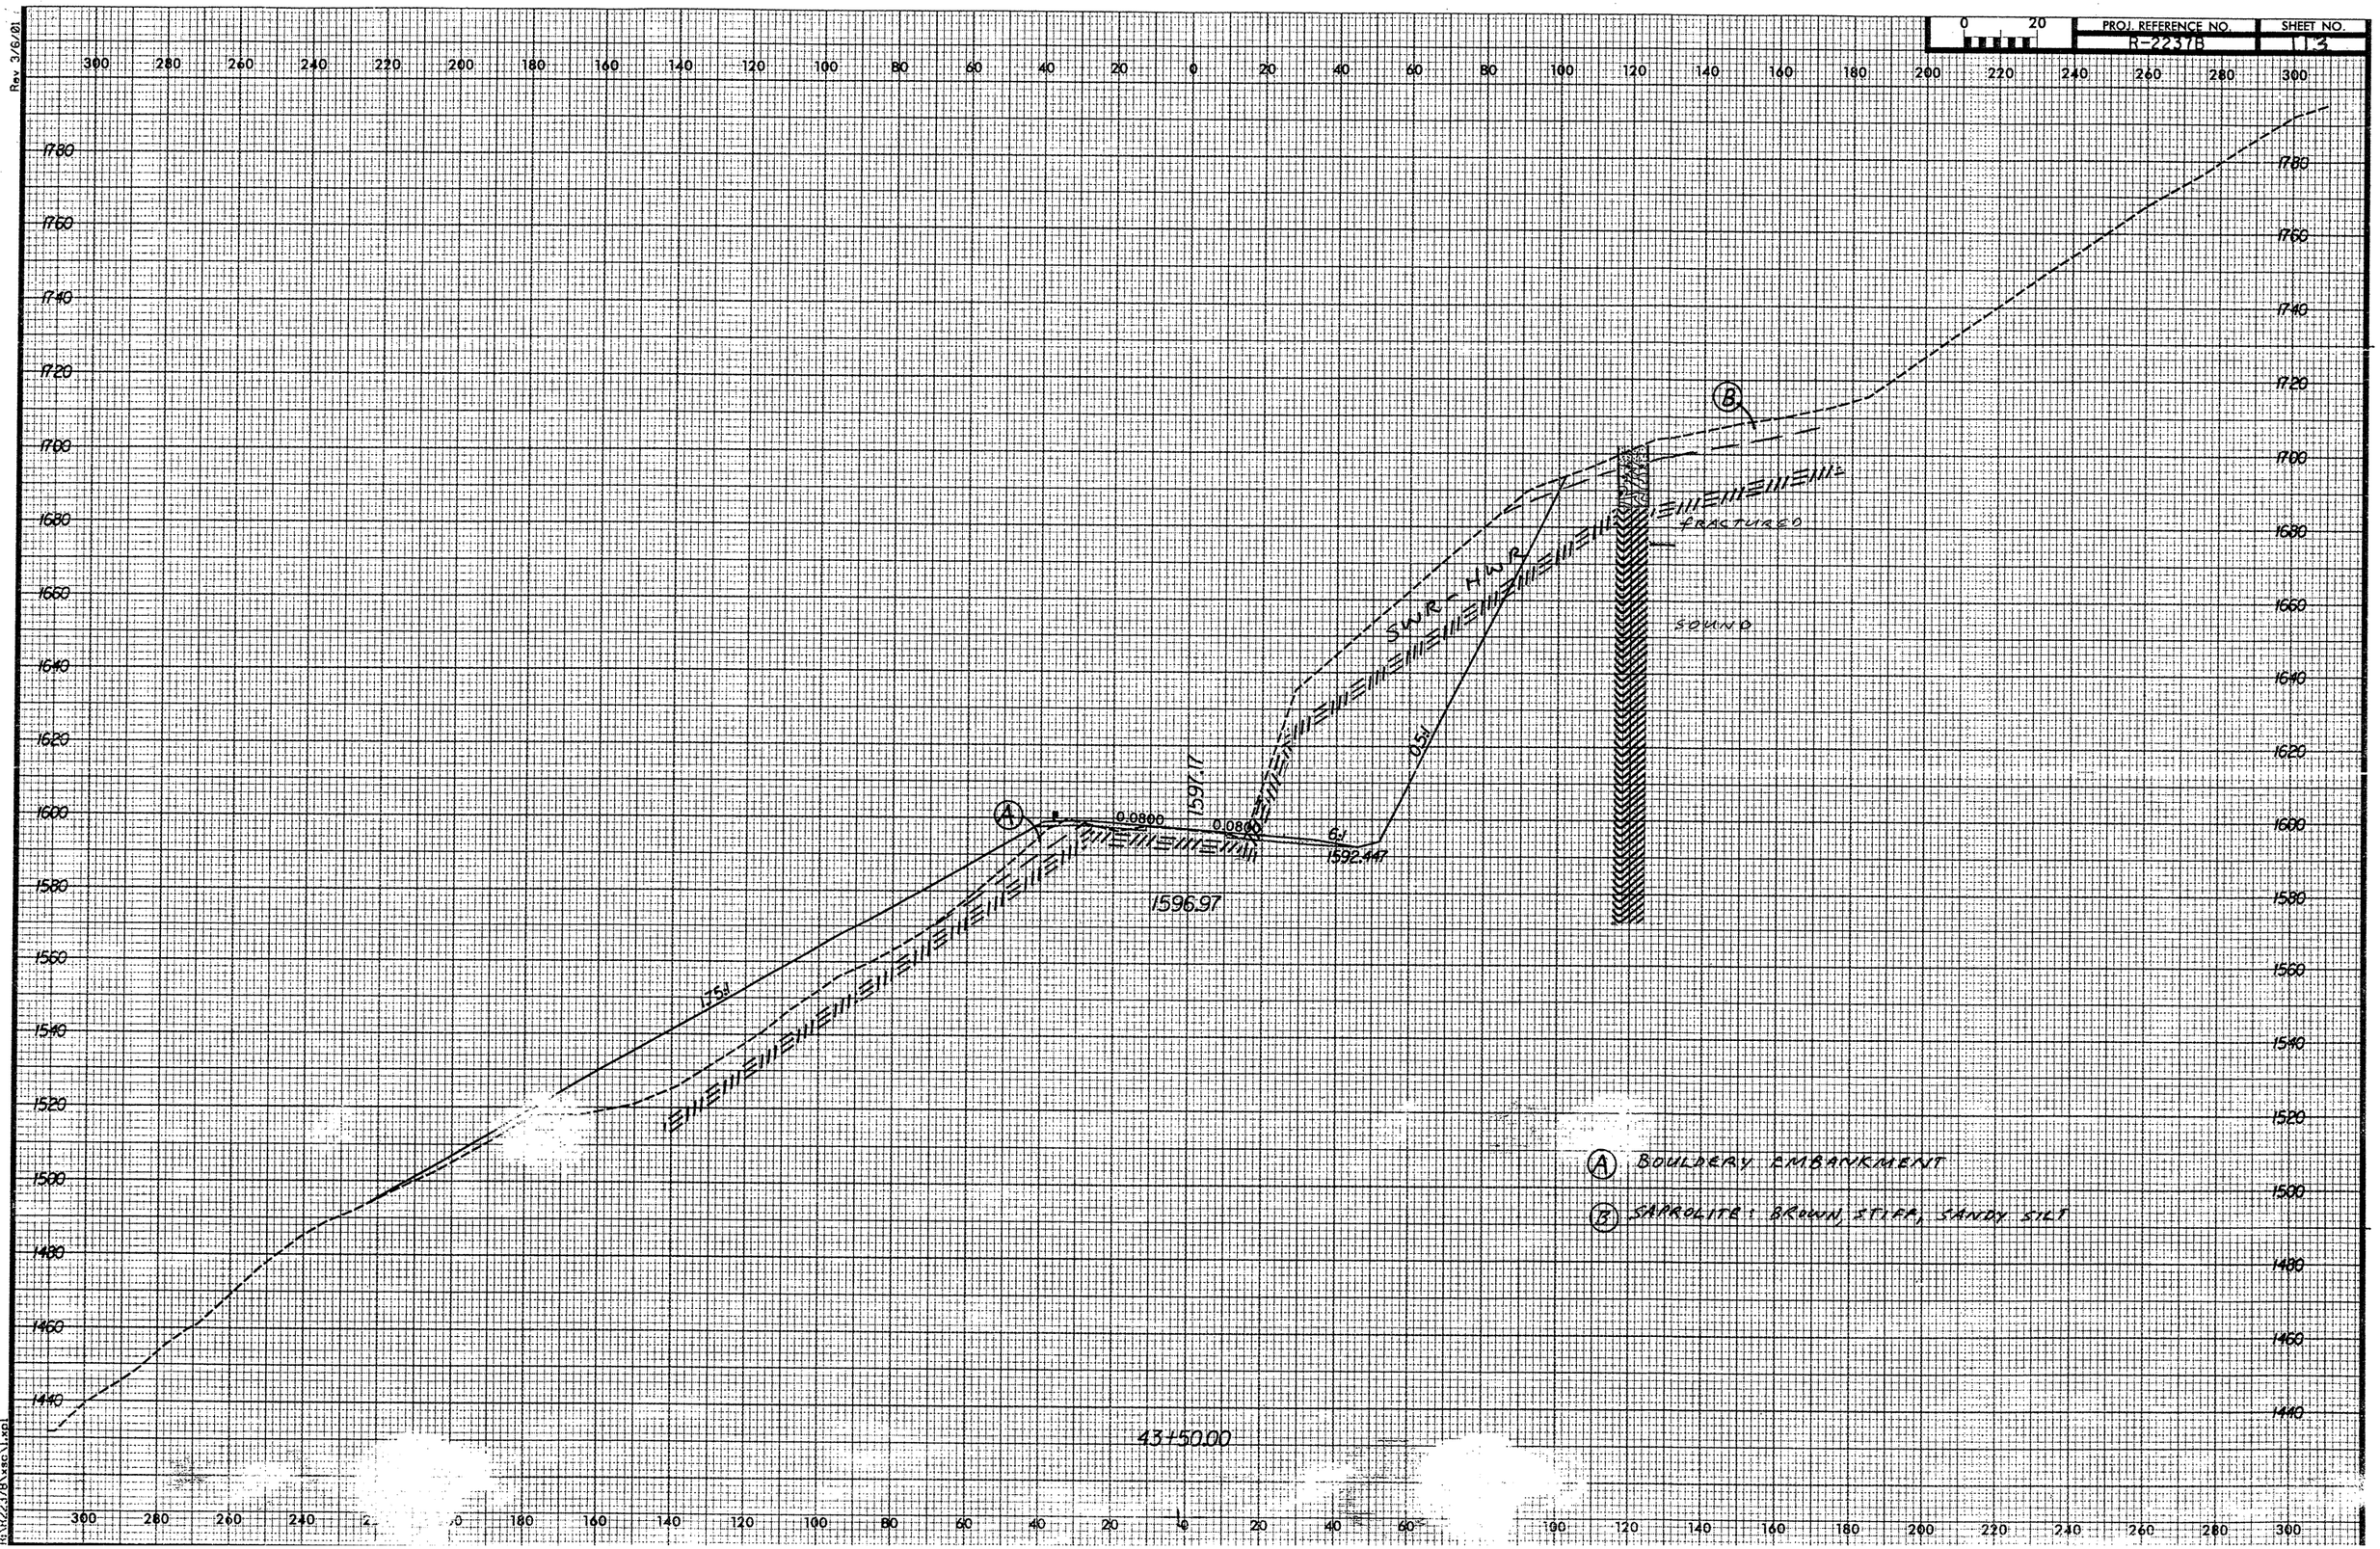
PROJ. REFERENCE NO.
R-2237B
SHEET NO.
11-3
Rev. 3/6/01
03/28/2002
12:44:40 PM
R2237B1.xsc1.xsl
FRACTURED
SOUND
SWR - HWR
0.5:1
1597.17
0.0800
0.0800
6:1
1592.447
1596.97
1.5:1
43+50.00
A BOULDERY EMBANKMENT
B SAPROLITE: BROWN, STIFF, SANDY SILT