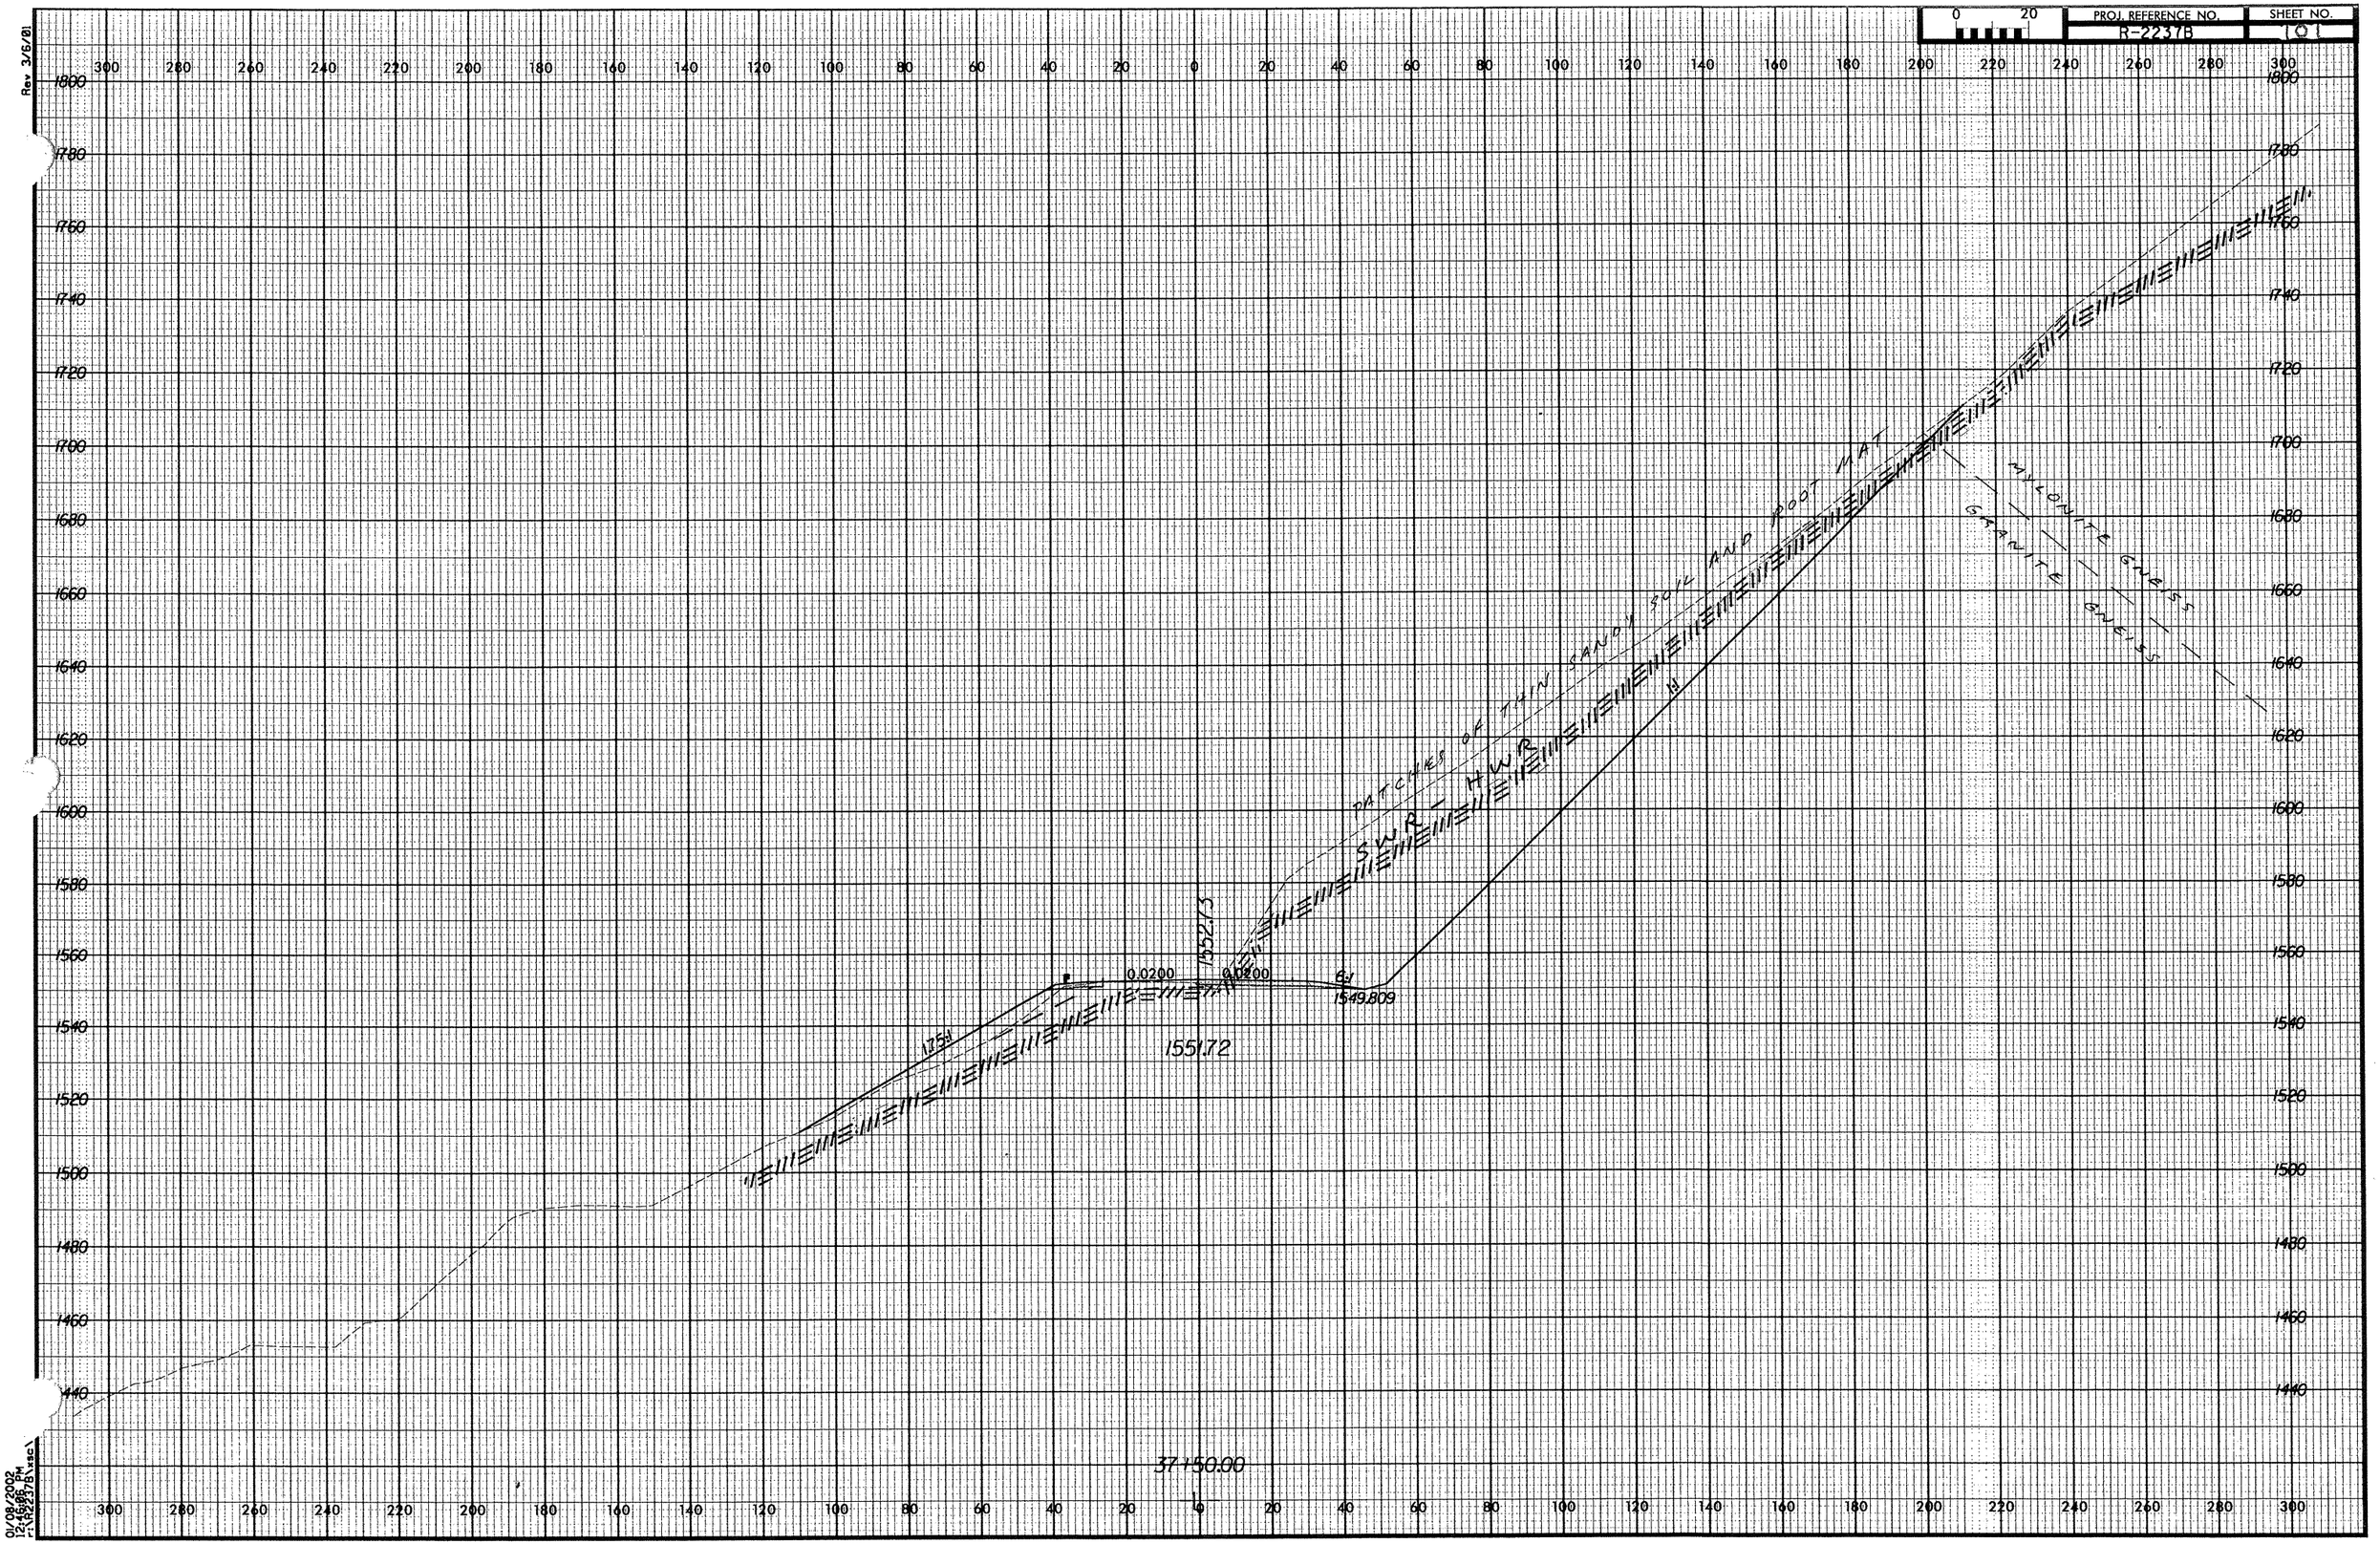

PROJ. REFERENCE NO.
R-2237B
SHEET NO.
101
Rev 3/6/01
PATCHES OF THIN SANDY SOIL AND ROOT MAT
SWR - HWR
MYLONITE GNEISS
GRANITE GNEISS
1552.73
0.0200
0.0200
1549.809
1551.72
37+50.00
01/08/2002
12:46:06 PM