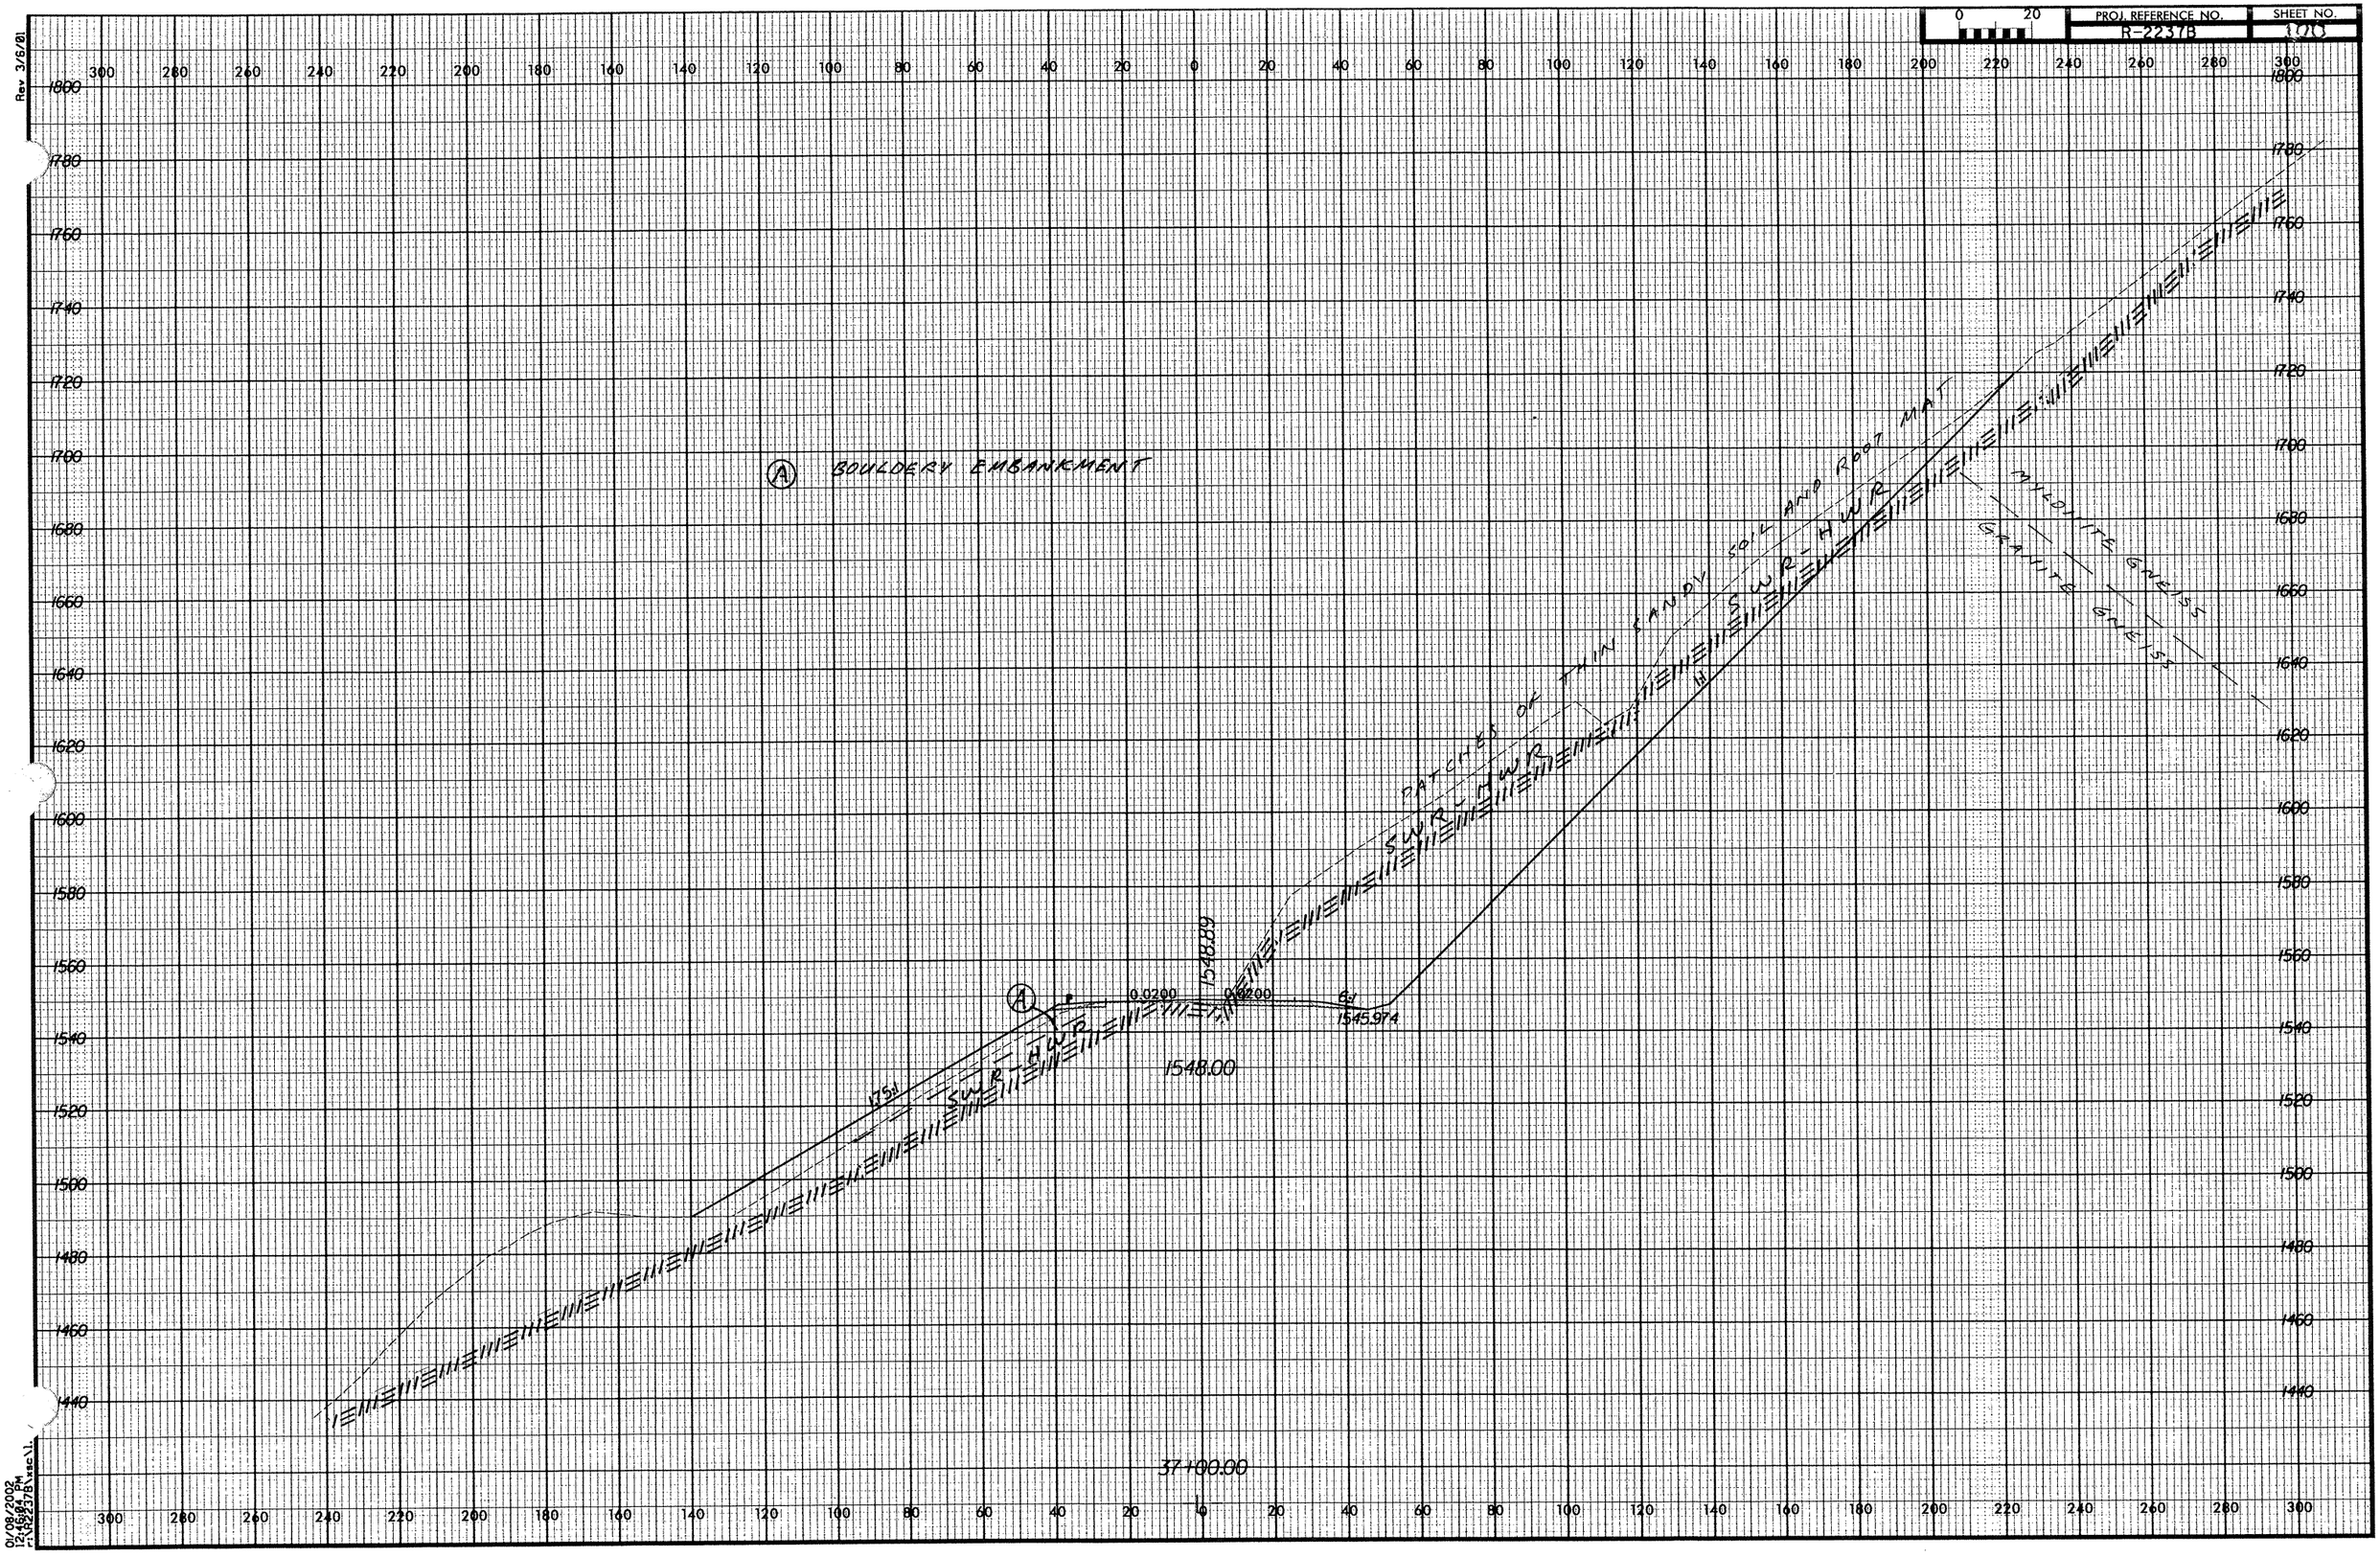

PROJ. REFERENCE NO.
R-2237B
SHEET NO.
100
Rev 3/6/01
(A) BOULDERY EMBANKMENT
PATCHES OF THIN SANDY SOIL AND ROOT MAT
SWR-HWR
MYLONITE GNEISS
GRANITE GNEISS
1548.89
1545.974
1548.00
37+00.00
0.0200
0.0200
1.75:1
6:1
01/08/2002
12:46:04 PM
r:\R2237B\xsc\1.